


RZUT PARTERU KONTENERA SOCJALNO-BIUROWEGO

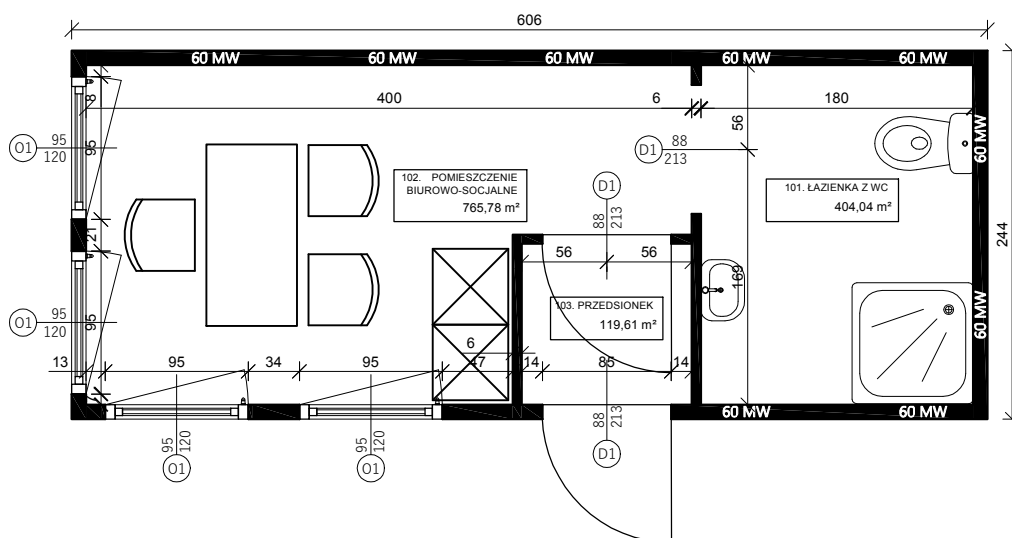

NR POM.	POMIESZCZENIE	POW. POM. [m ²]	RODZAJ PODŁOGI
101.	Łazienka z WC	4,04	Wykładzina podłogowa PCV podciągnięta
102.	Biurowo-socjalne	7,66	Wykładzina podłogowa
103.	Przedsionek	1,20	wykładzina podłogowa
Powierzchnia użytkowa		12,90	



Biuro Rzeczoznawstwa i Ekonomii Środowiska CODEX Sadowski i Wspólnicy Spółka Jawna
63-000 Środa Wlkp. ul. Stachury 9 tel.: +48 61 622 91 20 fax: +48 61 622 91 21 www.codex.pl

Investor: Miasto Bydgoszcz, ul. Jezuitska 1, 85-102 Bydgoszcz		Stadium dokumentacji: Projekt budowlany	
Przeznaczenie: Budowa punktu selektywnego zbierania odpadów komunalnych w Bydgoszczy przy ulicy Ołowianej (dz. nr 7/12, 7/13 obr. 322)		Branża: Architektoniczna / konstrukcyjna	
Tytuł rysunku: Kontener socjalno-biurowy – rzut przyziemia			Nr rys.: KS-01
Funkcja	Imię i nazwisko	Specjalność	Numer uprawnień
Projektował:	mgr inż. arch. Rafał Piechowiak	architektoniczna	128/PW/91
Sprawdził:	mgr inż. arch. Sławomir Pawłowski	architektoniczna	WP-OIA/OKK/UpB/ 13/2009 WP-0738
Projektował:	mgr inż. Przemysław Drzewiecki	konstrukcyjna	WKP/0259/POOK/11
Sprawdził:	mgr inż. Eugeniusz Gauza	konstrukcyjna	WKP/0042/POOK/07
			Skala: 1:50
			Data: styczeń 2018