


istn. rozdzielnica "R4" zlokalizowana w wiacie

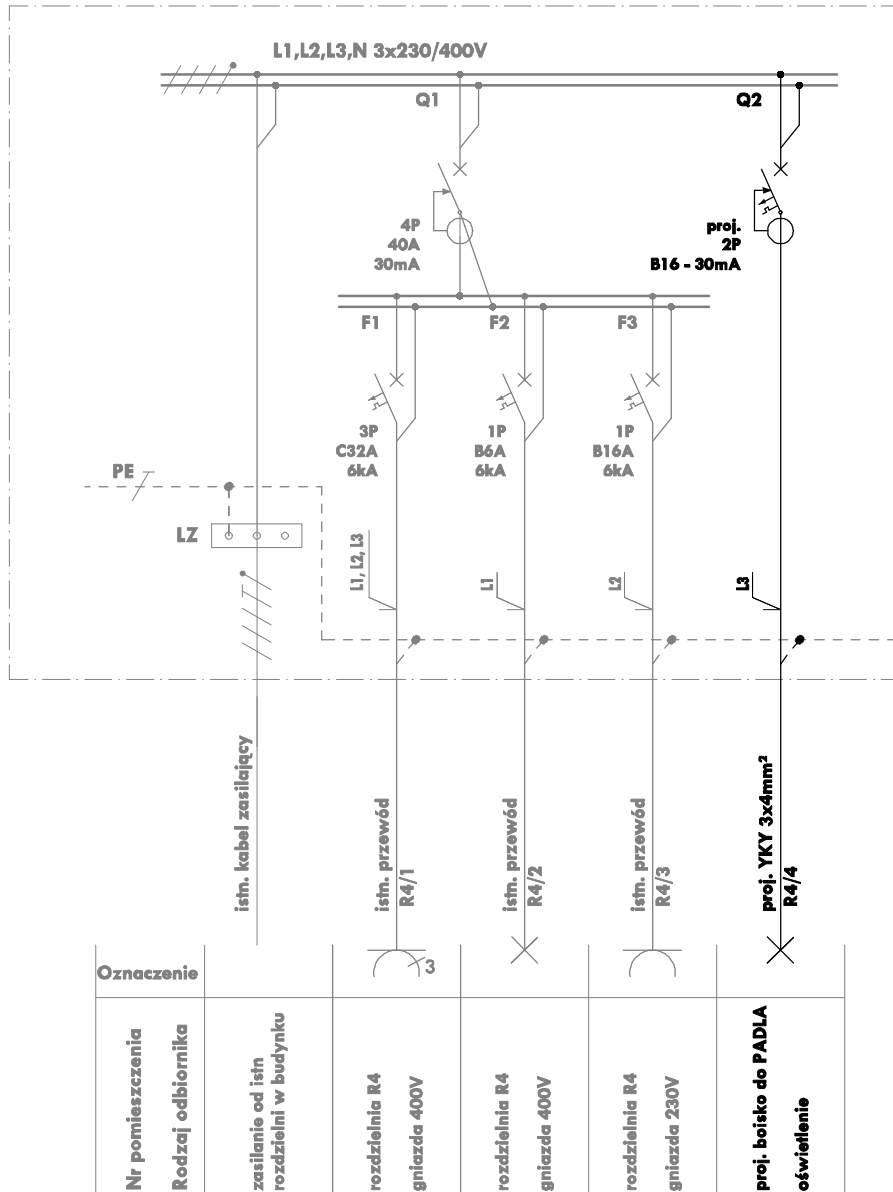

UWAGI:

1. Przewody i zabezpieczenie dobrano wg PN-HD 60364
2. Lokalizacją rozdzielni "R4" według rys. nr IE-01
3. Projektowany wyłącznik różnicowoprądowy z członem nadprądowym należy zabudować w ist. rozdzielni "R4"
4. Wszystkie elementy oraz wolne miejsca umieszczone za elewacją tablicy zasłonić zaślepkami

230V/400V

szybkie wyłączenie w układzie
sieci TN-S/Wyłącznik ochrony

INWESTYCJA:

BUDOWA BOISKA DO PADLA PRZY UL. KARD. WYSZYŃSKIEGO 19 W CHRZANOWIE
-LOKALIZACJA - OBOK ZADASZENIA LODOWISKA

ADRES:

DZ. NR. 424/193
OBREB: NR 0001 CHRZANÓW
JEDN. EWID. 120303_4 CHRZANÓW- MIASTO

INWESTOR:

PROJEKTOWAŁ:

mgr inż. PAWEŁ KAMODA
nr uprawnień: MAP/0041/PWBE/16
w specjalności instalacje elektryczne

PODPIS:

SPRAWDZIŁ:

PODPIS:

WSPÓŁPRACA:

PODPIS:

TEMAT RYSUNKU

SCHEMAT IDEOWY ISTN. ROZDZIELNI - R4

DATA

05-2023

BRANŻA

E

SKALA

1:100

NR RYS.

IE-02

NR STR.

LW UNIPROJEKT Sp. z o.o.
32-540 Trzebinia, ul. Gen. Władysława Sikorskiego 71
NIP: 683286314 - REGON: 36304032 - KRS: 000593483

LW UNIPROJEKT Sp. z o.o.