

MAPA DO CELÓW PROJEKTOWYCH Skala 1:500

Oznaczenie koncepcyjne zgłoszenia pracy geodezyjnej/DG.PODGK.6640.90.2020
 Nazwa miejscowości: Polkowice
 Jednostka ewidencyjna: 02/604_4, Polkowice - miasto
 Obręb ewidencyjny: 0001, Obręb 1
 Data: 84/2, 85/1, 85/2, 86/2, 90
 Sekcja mapy: 5.157.30.07.1.3; 5.157.30.07.1.1
 Układ współrzędnych: "2000"
 Poziom odniesienia: PL-KRON85-NH
 Oznaczenie granic obszaru, który był przedmiotem aktualizacji: ««««««««
 Służebności gruntowe mające wpływ na zagospodarowanie gruntów, zstakalizowanych w granicach projektowanej inwestycji - nie sprawdzano
 Kontur użytku gruntowego nieuwijaniary w bazie danych ewidencyjnych gruntów i użytków - brak
 Data opracowania mapy: 06.02.2020 r.

Nie wyklucza się występowania na zakreślonym obszarze innych elementów podziernego uzbrojenia terenu niż te, które są uwidocznione za danej mapie w zakresie opracowania.
 Granice działek zgodne z bazą EGB.
 Wkreślone elementy MPZP/DOWZ nie zwalniają projektanta od uwzględnienia treści opisowej i granicznej MPZP/DOWZ.

GEODECI
 Marcin Kozłik
 ul. Lipowa 1C/3 69-140 Choszczów
 tel. 76 881 432
 NP 602-000-69-72 Regon 393169777
 Wykonawca


GEODETA
 inż. Marcin Kozłik

ŁUKASZ LESZEK
 geodeta uprawniony do świadczenia usług geodezyjnych i kartograficznych
 Świadectwo nr 21425
 Geodeta uprawniony, w sprawach, podpis

LEGENDA:

- A - G Granice działki 85/2, 86/2 obr. Polkowice Miasto - 1 0001
- Zakres opracowania i oddziaływania inwestycji (8476 m²)
- ▭ Projektowane budynki
- A- Budynek Komendy Powiatowej Policji
- B- Budynek garaży wraz ze strzelnią
- C- Budynek kynologii wraz z wiatą
- ▶ Wejście do budynku
- ▷ Wjazd na teren wygrodzony
- ▭ Trawnik
- ▭ Projektowany zjazd
- ▭ Projektowany wewnętrzny układ komunikacyjny
- ▭ Droga publiczna w trakcie realizacji
- ▭ Projektowane dojścia piesze
- ▭ Miejsca postojowe
- Projektowany maszt antenowy wolnostojący
- ▭ Droga pożarowa

"...świadczą się, że niniejszy dokument został opracowany w wyniku prac geodezyjnych i kartograficznych, których rezultaty zostały uwidocznone na planie w oparciu o dane ewidencyjne i pomiarowe, zgodnie z przepisami prawa geodezyjnego i kartograficznego.
 Wykonawca: Marcin Kozłik
 Geodeta uprawniony do świadczenia usług geodezyjnych i kartograficznych
 Świadectwo nr 21425
 2020-02-21
 z up. ZIAROSKI
 Anna Maria Niepacka
 SPECJALISTA

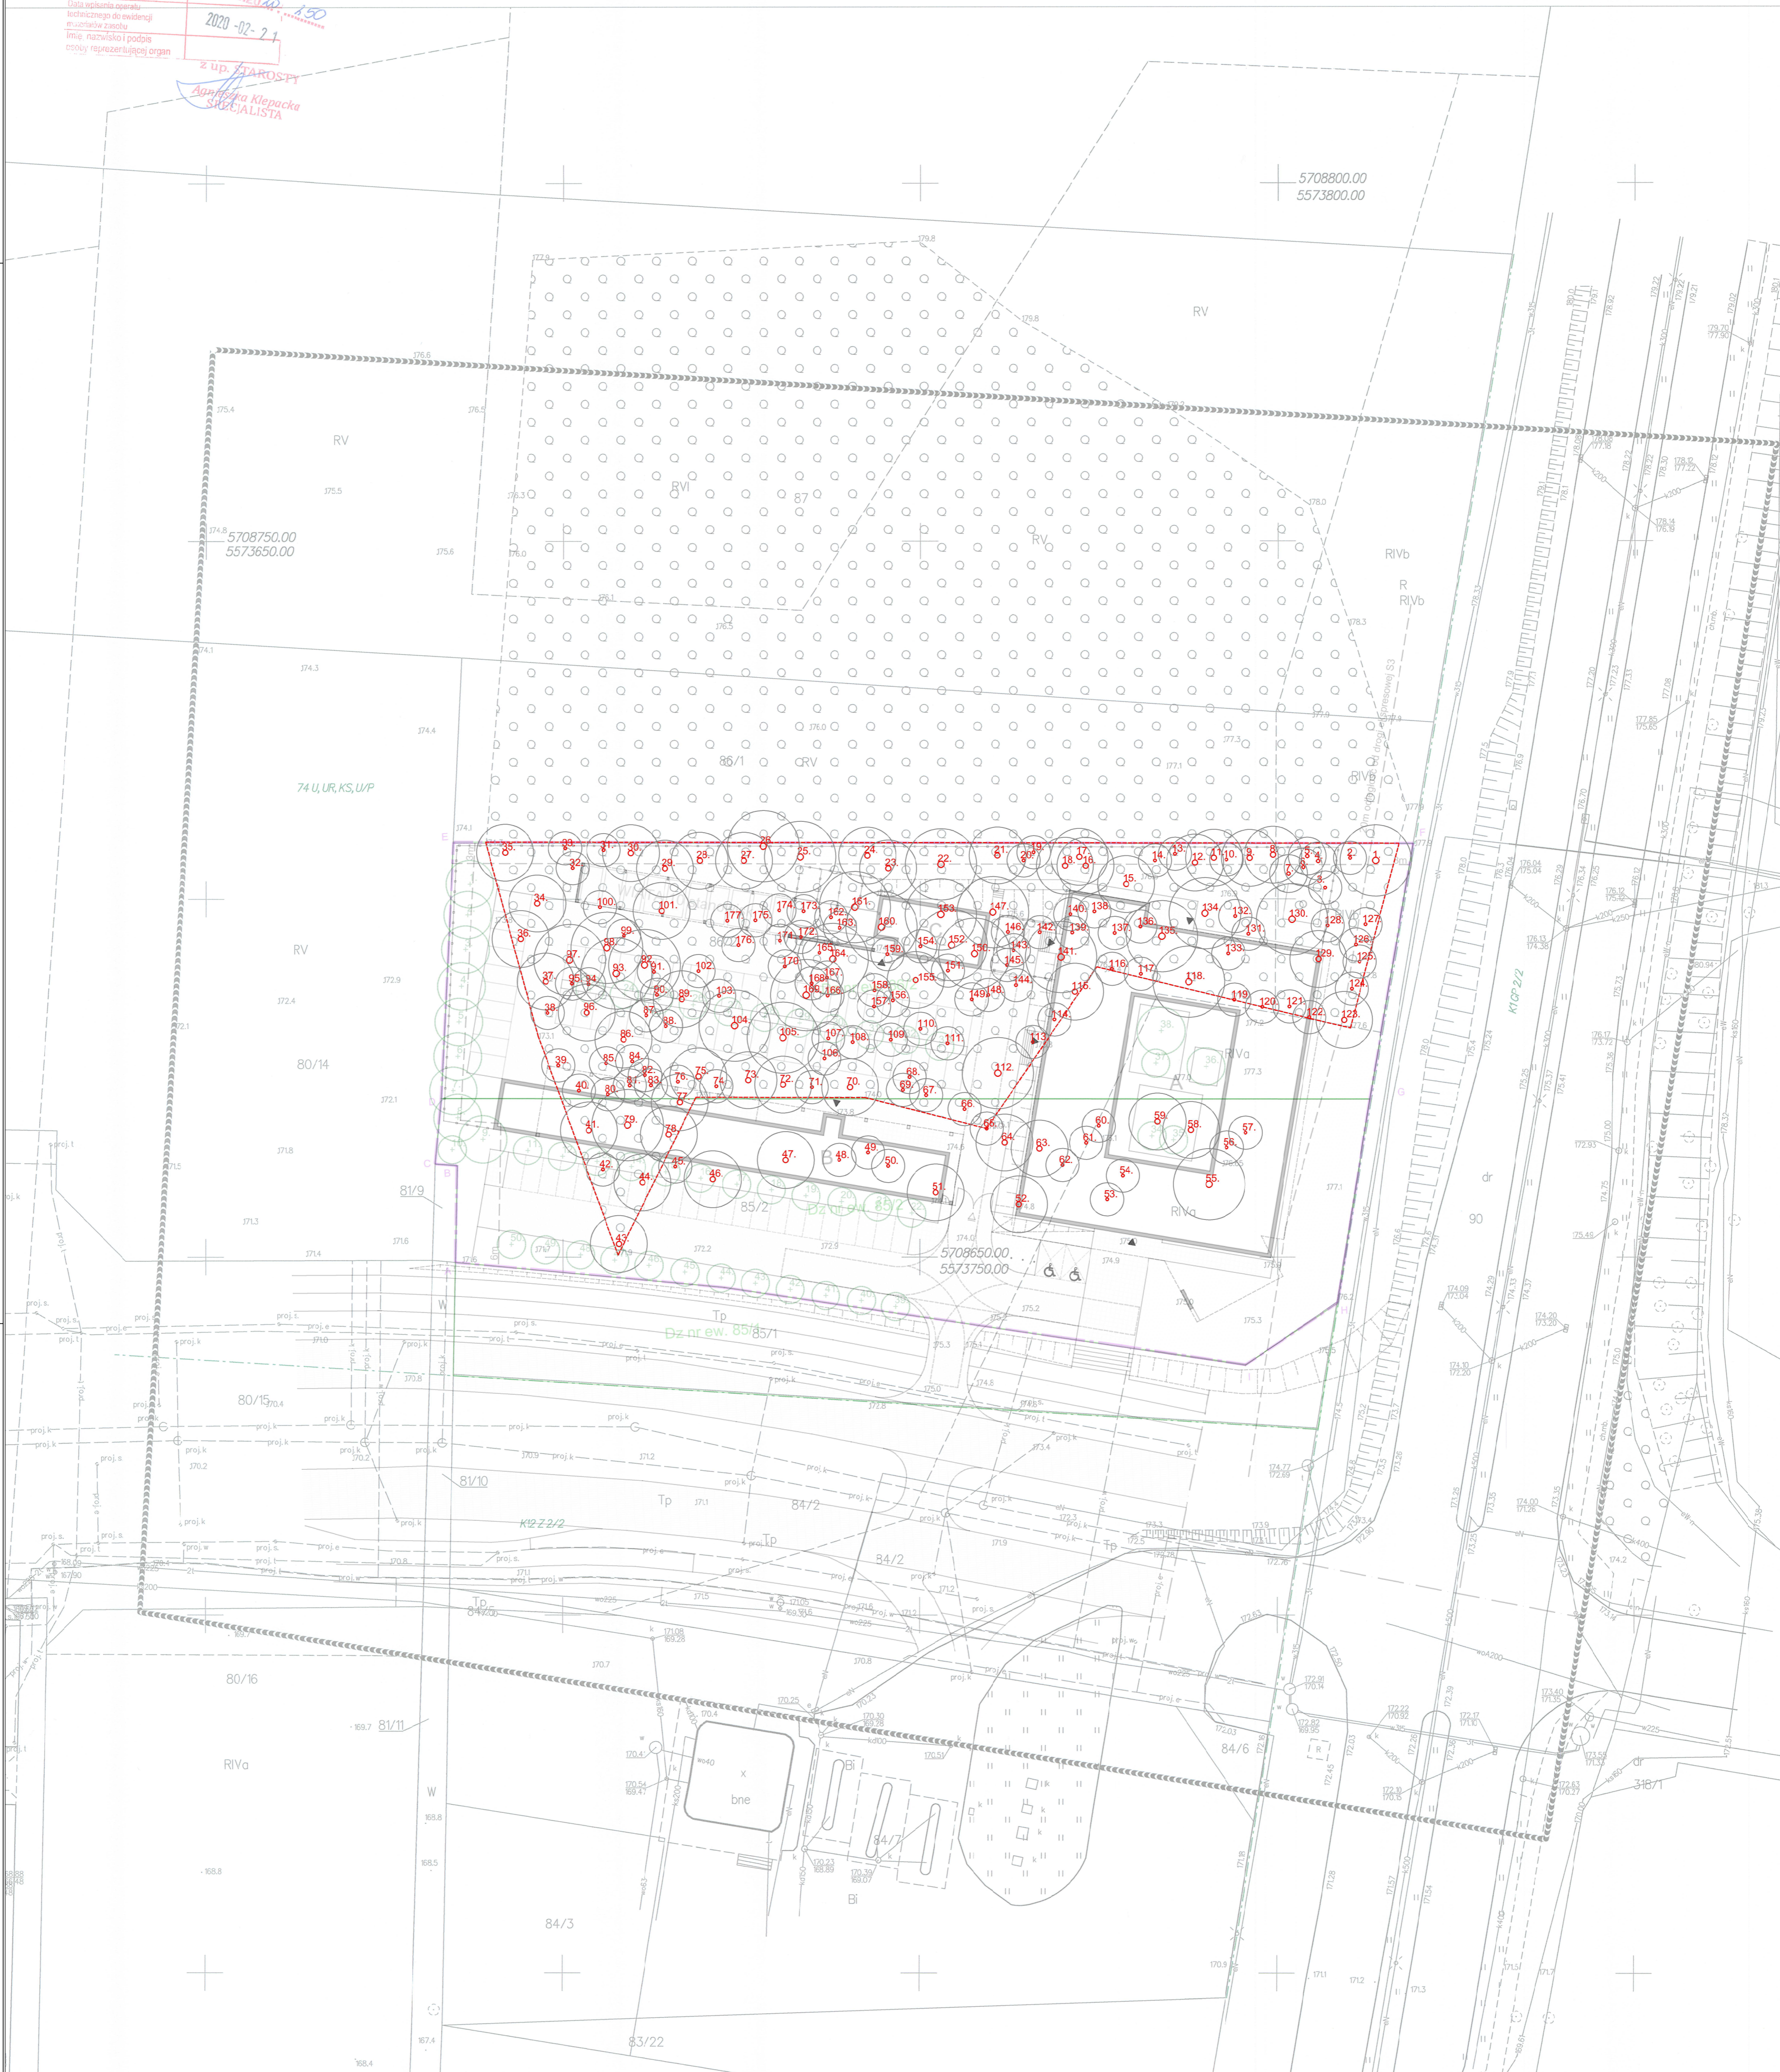

Celem: Wzrostowa dokumentacja projektowa kosztorysowa dla budowy PPP w Polkowicach, placu w 85/2, 86/2, obręb Polkowice Miasto - 1 0001		ARR AUTORSKA PRACOWNIA PROJEKTOWA MANECKI EMAIL: ARR.BURO@MAIL.COM, TEL: 14225576, NIP: 944195043, 31-072 KRAKOW UL. WILKOPOLSKA 198	
Funkcja: Generalny projektant Projektant:	Nazwisko: M. MANECKI MPOIA 0362009 MPOIA 0422018 MPOIA 0332018	NIP UPRAW.: MPOIA 0362009 MPOIA 0422018 MPOIA 0332018	Specjalność: Architektura Architektura Architektura
Inwestor: Komenda Wojewódzka Policji we Wrocławiu ul. Powiatu 11.13, 50-040 Wrocław	Data: LUTY 2020	Stan:	Nr rysunku:
Tytuł rysunku: PZT	Sprawdzający: inż. TR. W. KRAUZE MPOIA 0332018	Architektura	1:500 PZT-01