


Budynek mieszkalny
SKOKI, Piła Młyn
skala 1:50

RZUT PIWNICY

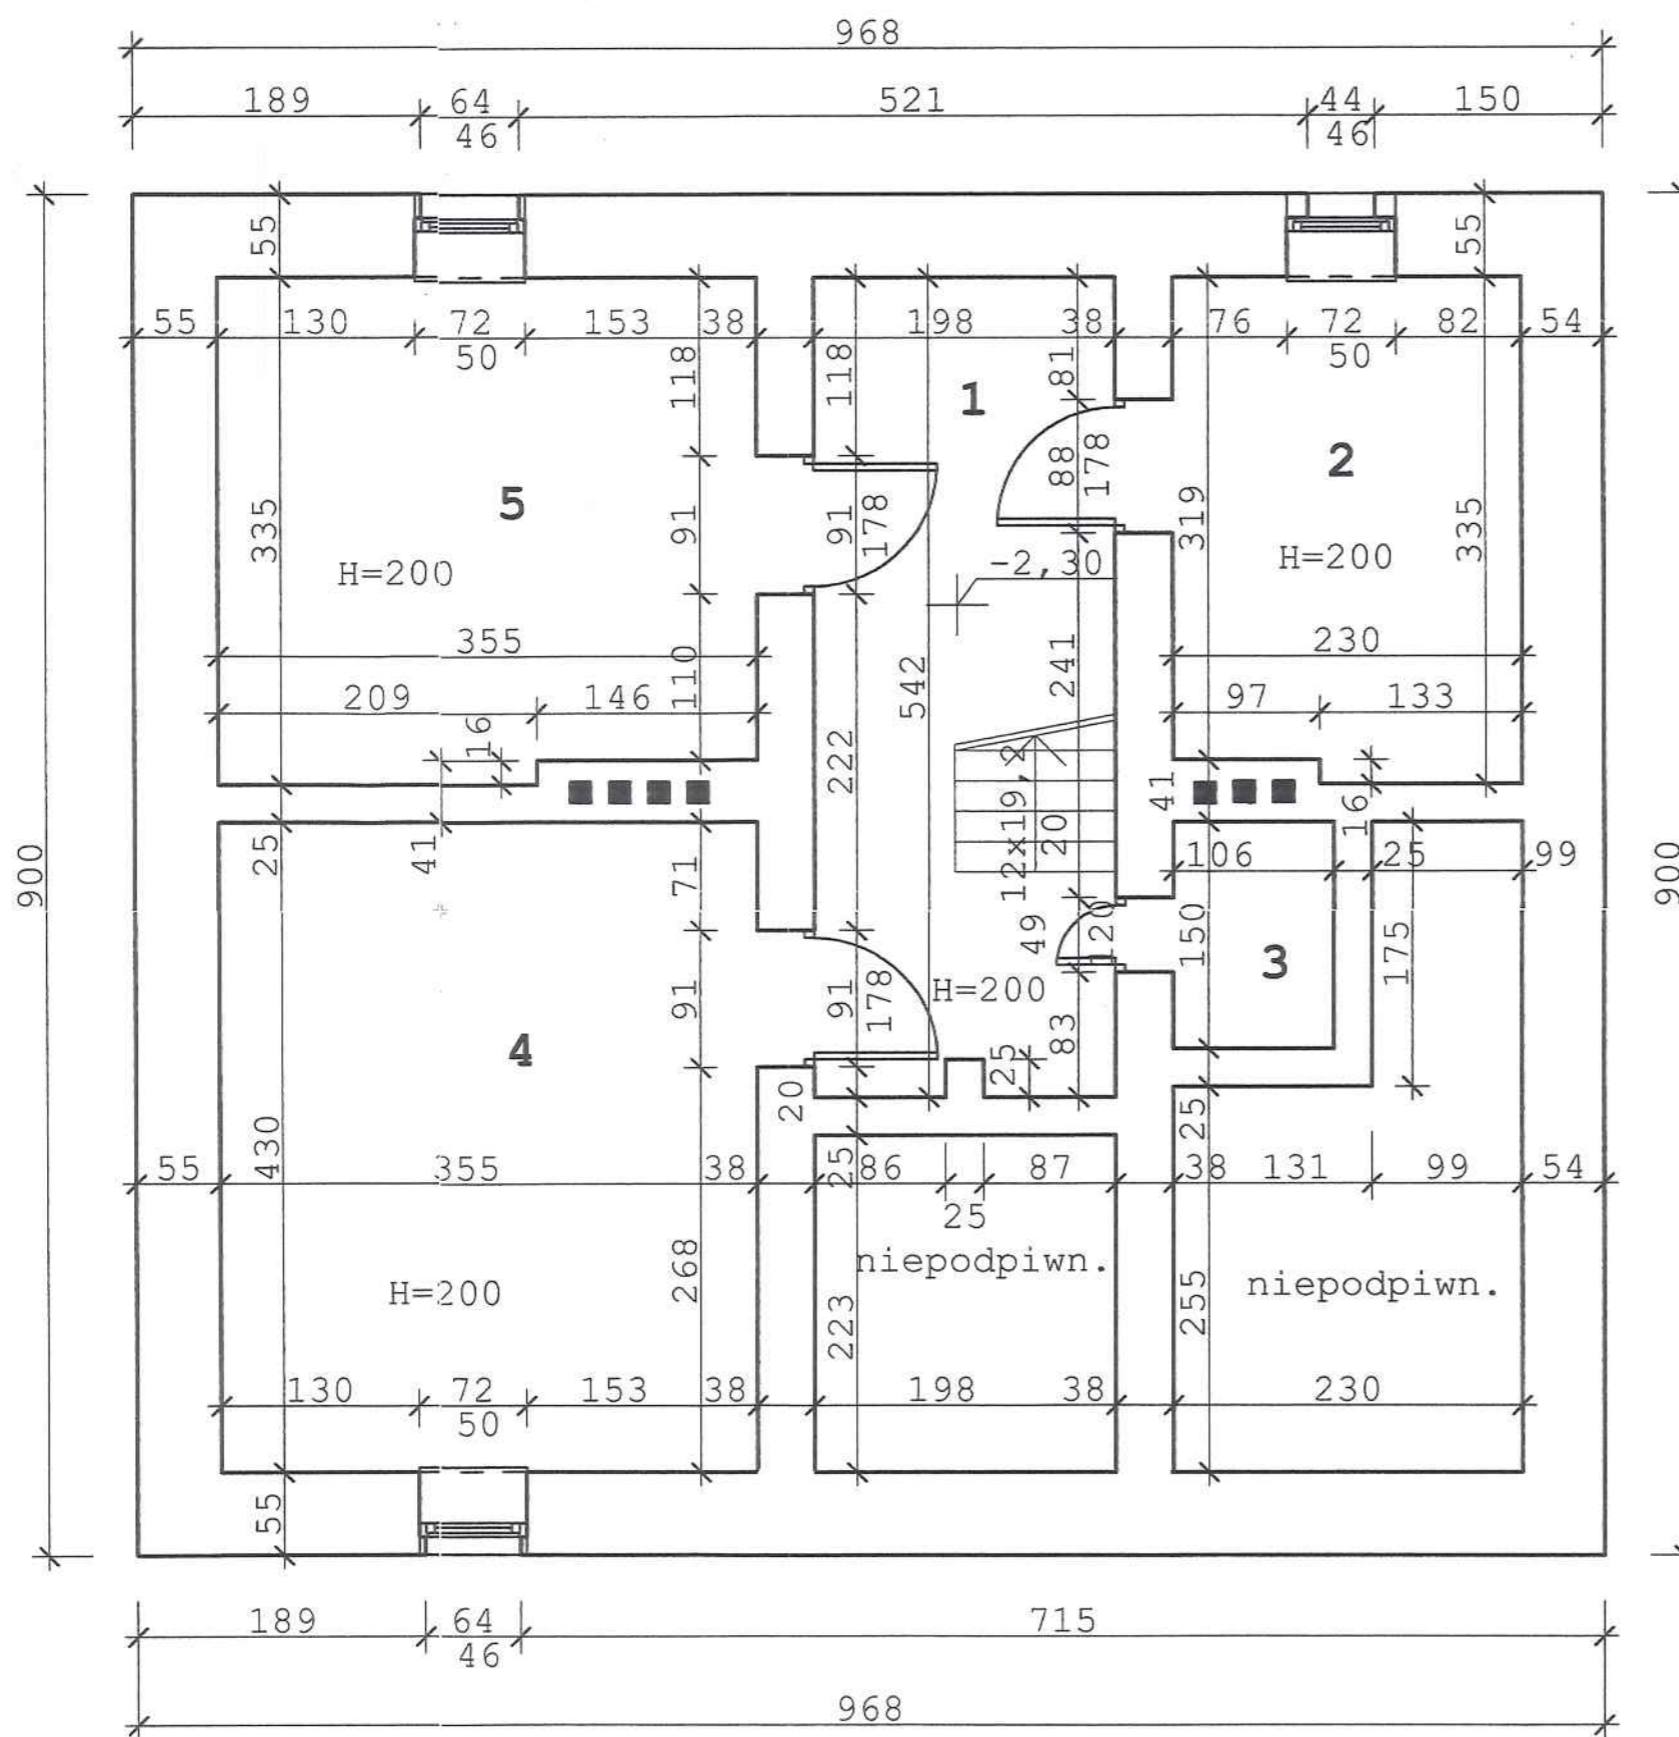

NR	POMIESZCZENIE	POSADZKA	POW.m2
1	KL. SCHODOWA	DESKI, CEMENT.	10,7
2	PIWNICA LOK.	CEMENT.	7,6
3	PIWNICA LOK.	CEMENT.	1,6
4	PIWNICA LOK.	CEMENT.	15,3
5	PIWNICA LOK.	CEMENT.	11,6

46,8

OPRACOWAŁ:

mgr inż. Jacek Kopowalski
upr. bud. w zakresie projektowania
i kierowania robotami budowlanymi
bez ograniczeń
w specj. konstrukcyjno-budowlanej
nr ewid. 32/88/Pw | NN 8345/500/81