



PROJEKT ZAGOSPODAROWANIA TERENU SKALA 1:500

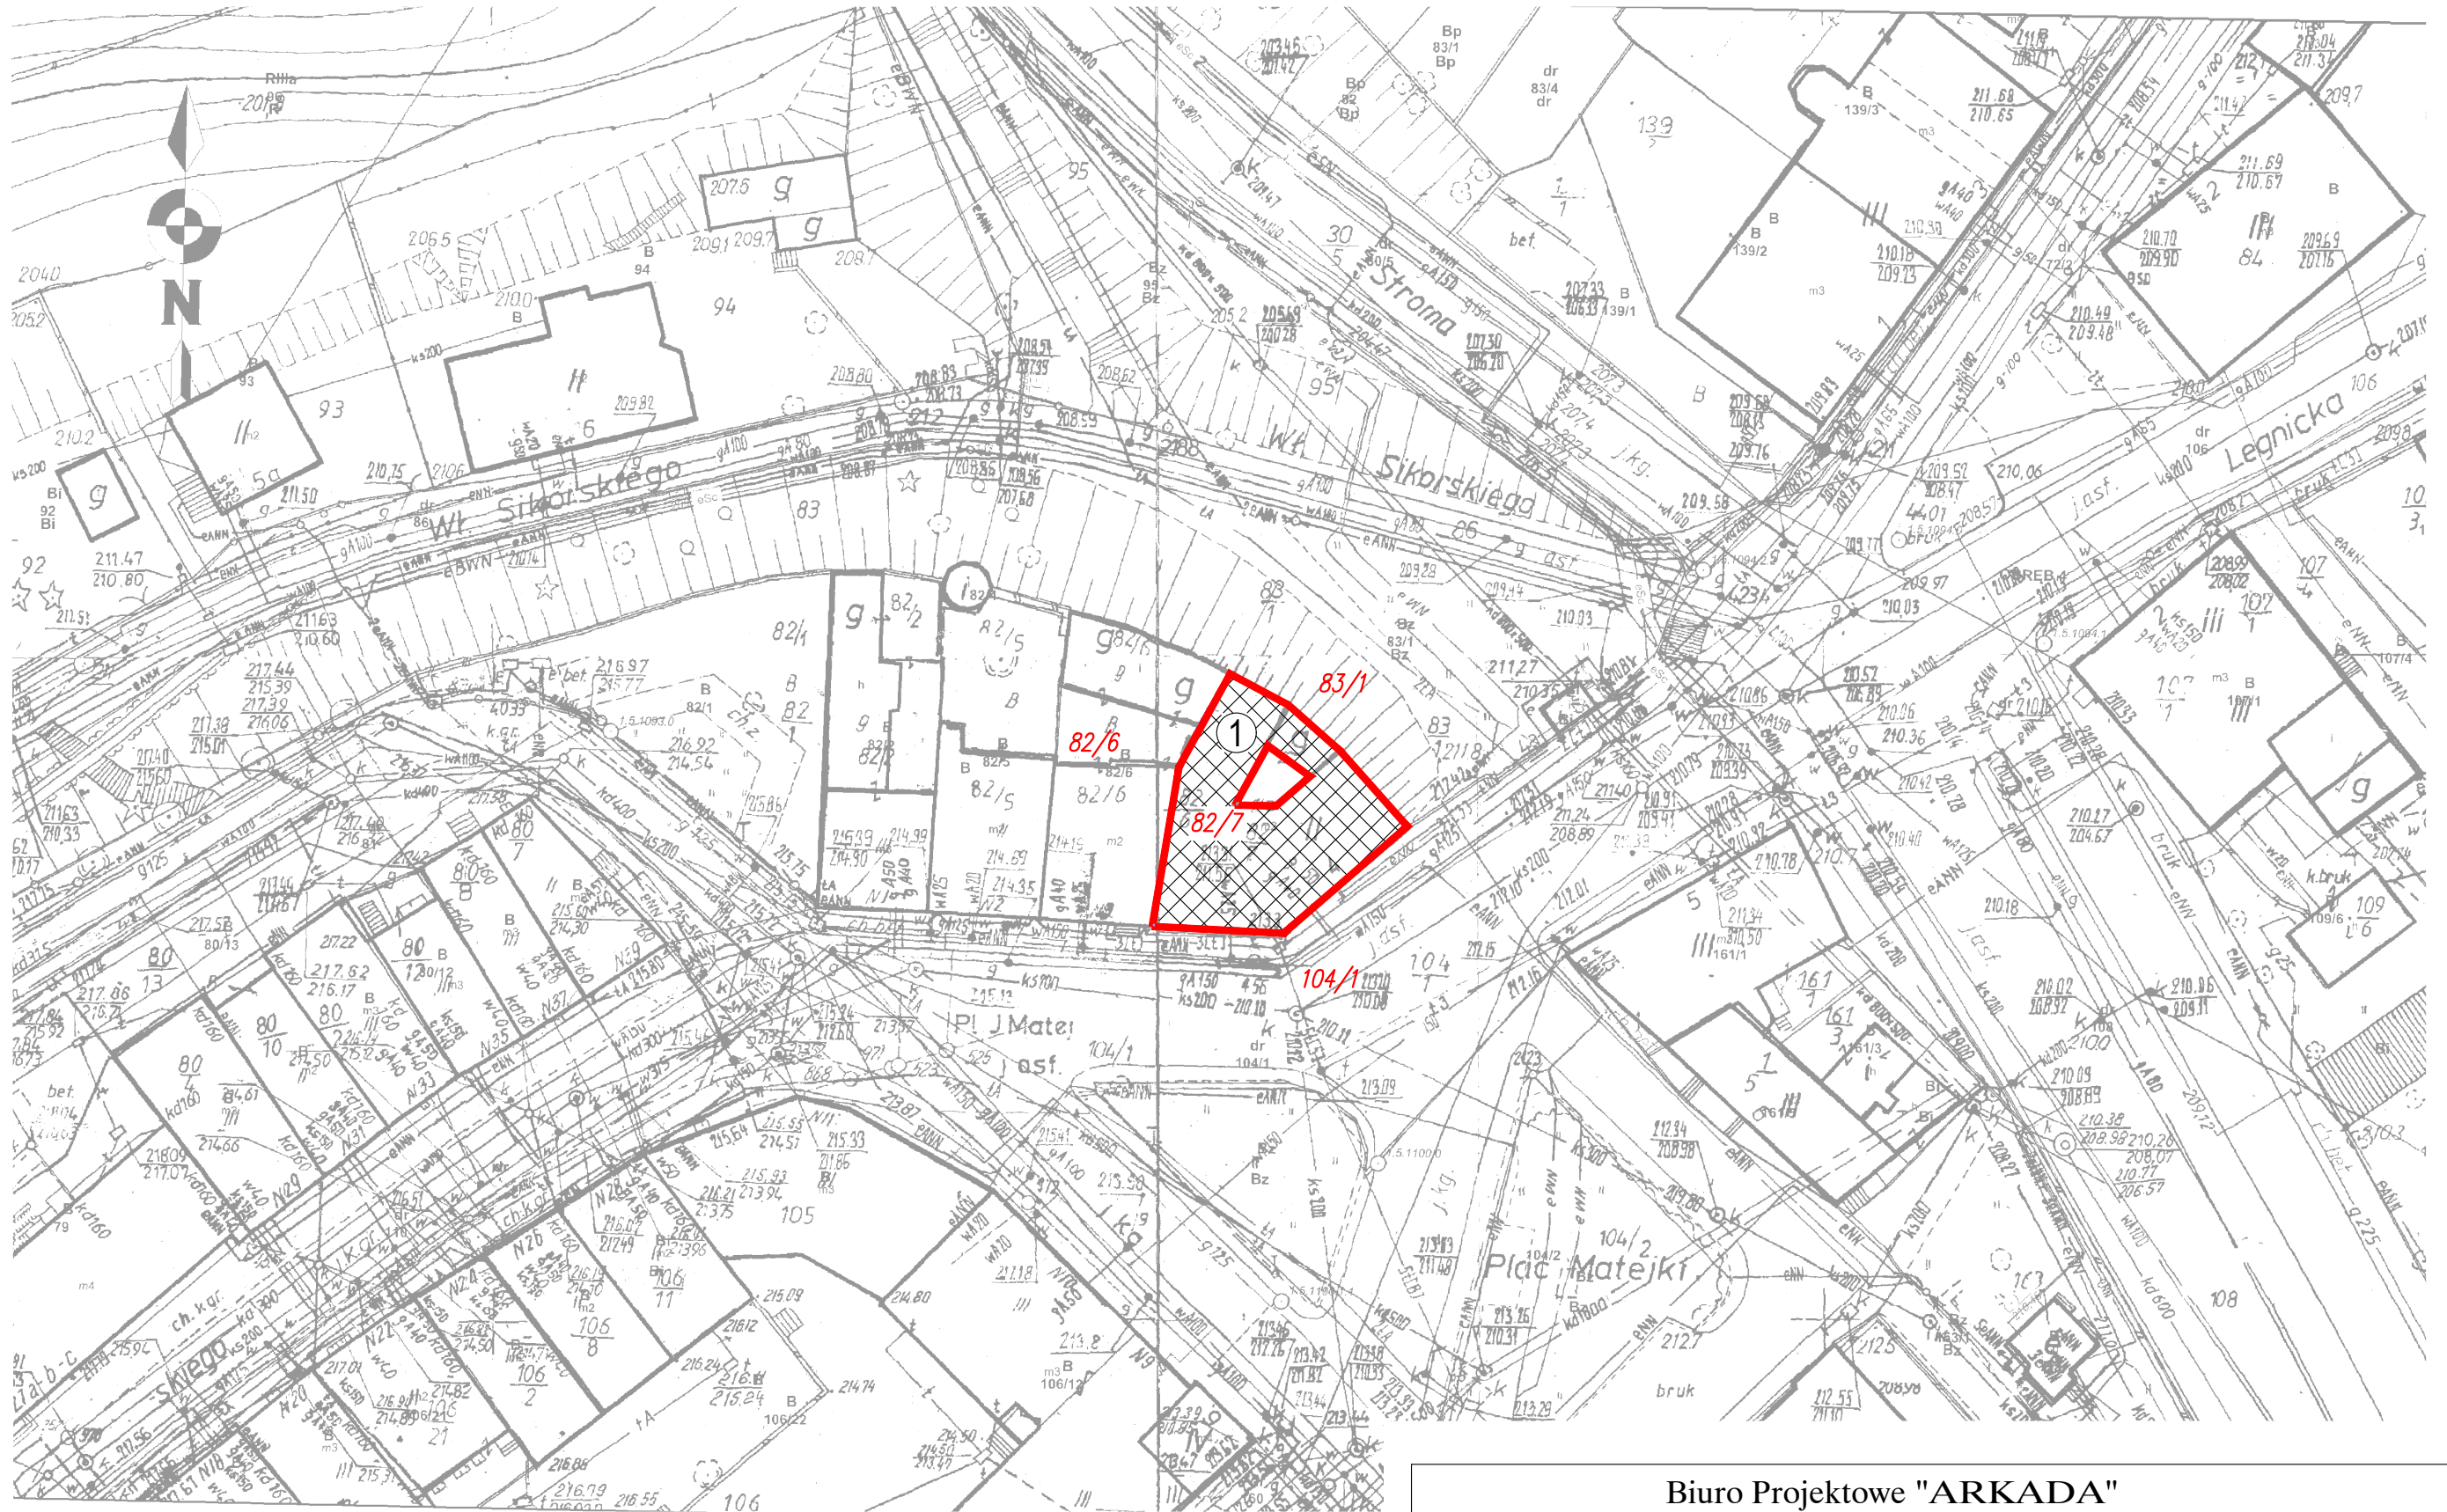


ZGODNIE Z § 8 UST.1 ROZPORZADZENIA
W SPRAWIE SZCZEGÓŁOWEGO ZAKRESU
I FORMY PROJEKTU BUDOWLANEGO OŚWIADCZAM,
ŻE PROJEKT ZAGOSPODAROWANIA TERENU SPORZĄDZONO
NA KOPII MAPY ZASADNICZEJ ZGODNEJ Z ORYGINAŁEM

LEGENDA

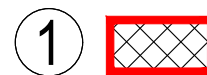

**BUDYNEK MIESZKALNO-USŁUGOWY
PRZEZNACZONY DO REMONTU**

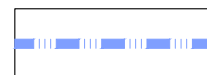

GRANICA DZIAŁKI 82/7 ORAZ ZAKRES OPRACOWANIA

Biuro Projektowe "ARKADA"

mgr inż. Piotr Kowalewicz Złotoryja ul. Broniewskiego 8b/6 tel. 507 875 013

Obiekt: BUDYNEK MIESZKALNY WIELORODZINNY 59 - 500 Złotoryja, Pl. Jana Matejki 4 dz. nr 82/7, obręb 0003		Tytuł rysunku: PROJEKT ZAGOSPODAROWANIA TERENU	
Projektant:	mgr inż. arch. Waldemar Serafinowicz uprawniony do projektowania w specj. architekt. - Nr upr. 230/87/Uw	Podpis:	Stadium: P.B.
Sprawdzający:	mgr inż. arch. Andrzej Maciejowski uprawniony do projektowania w specj. architekt. - Nr upr. 166/90/Lw	Podpis:	Branża: konstrukcja
			Skala: 1:500
			Data: 28 listopada 2019
			Nr rys. 01