


SCHEMAT BUDYNKU OBJĘTEGO OPRACOWANIEM

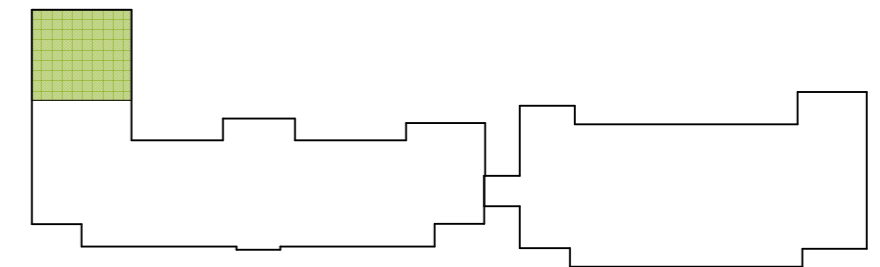

Inwentaryzacja: mgr inż. Marek Fijałkowski uprawnienia budowlane do kierowania i nadzorowania robót budowlanych bez ograniczeń w specjalności konstrukcyjno-budowlanej nr MAP/0253/OWOK/08		
Opracowanie:	mgr inż. arch. Agata Sikońska	
Obiekt:	Budynki Zespołu Szkół Zawodowych im. Kazimierza Pułaskiego	
Adres:	dz. nr 1531/16, 1567, obręb Gorlice, m. Gorlice	
Inwestor:	POWIAT GORLICKI ul. Biecka 3 38 - 300 Gorlice	
Data:	2020.11	Skala: 1:50
		Nr rys: 2
Nazwa rysunku:	RZUT PIWNIC - BUDYNEK DYDAKTYCZNO-ADMINISTRACYJNY	
Stadium:	INWENTARYZACJA	
Kod rysunku:	ZS.02.001	
Jednostka projektowa:	F-PROJEKT mgr inż. Marek Fijałkowski, tel. 606 702 851 33-300 Nowy Sącz, ul. Słowacka 31	