


INWENTARYZACJA BUDOWLANA
 BUDYNKÓW PRZY UL. SMOLENIA 20 W BYTOMIU
BUDYNEK GŁÓWNY
 RZUT PARTERU
 SKALA 1:50

Ozn.	Nazwa pomieszczenia	Posadzka	Powierzchnia podłogi [m ²]	Powierzchnia użytkowa [m ²]	Powierzchnia ruchu [m ²]	Powierzchnia usługowa [m ²]
PARTER						
101	Wiatrołap	lastrico	21,16	21,16	0,00	0,00
102	Hall / korytarz	lastrico	32,73	32,73	0,00	0,00
103	Klatka schodowa	lastrico	19,11	0,00	19,11	0,00
104	W-C	plytki ceramiczne	1,54	1,54	0,00	0,00
105	W-C	plytki ceramiczne	1,54	1,54	0,00	0,00
106	Korytarz	lastrico	7,43	7,43	0,00	0,00
107	Portiernia	wykładzina	3,09	3,09	0,00	0,00
108	Hala napraw	wykładzina	58,19	58,19	0,00	0,00
109	Hala napraw	wykładzina	35,78	35,78	0,00	0,00
110	Magazyn	wykładzina	6,00	6,00	0,00	0,00
111	Pom. napraw	wykładzina	9,43	9,43	0,00	0,00
112	Sklep	wykładzina	21,49	21,49	0,00	0,00
113	Zapl. sklepu	wykładzina	3,82	3,82	0,00	0,00
114	Zapl. sklepu	wykładzina	24,57	24,57	0,00	0,00
115	Przedsionek	wykładzina	1,98	1,98	0,00	0,00
116	Pom. Sanitarne	plytki ceramiczne	1,84	1,84	0,00	0,00
117	Zapl. sklepu	wykładzina	11,19	11,19	0,00	0,00
118	Pomieszczenie	wykładzina	36,56	36,56	0,00	0,00
119	Pomieszczenie	wykładzina	38,39	38,39	0,00	0,00
120	Pomieszczenie	wykładzina	40,86	40,86	0,00	0,00
121	Korytarz	wykładzina	23,28	23,28	0,00	0,00
122	Pomieszczenie	wykładzina	17,93	17,93	0,00	0,00
123	Pomieszczenie	lastrico	12,64	12,64	0,00	0,00
124	Pomieszczenie	wykładzina	5,59	5,59	0,00	0,00
125	Pomieszczenie	wykładzina	6,00	6,00	0,00	0,00
126	Szyb windy (ok.)	beton	2,56	0,00	2,56	0,00
RAZEM :			444,70	423,03	21,67	0,00

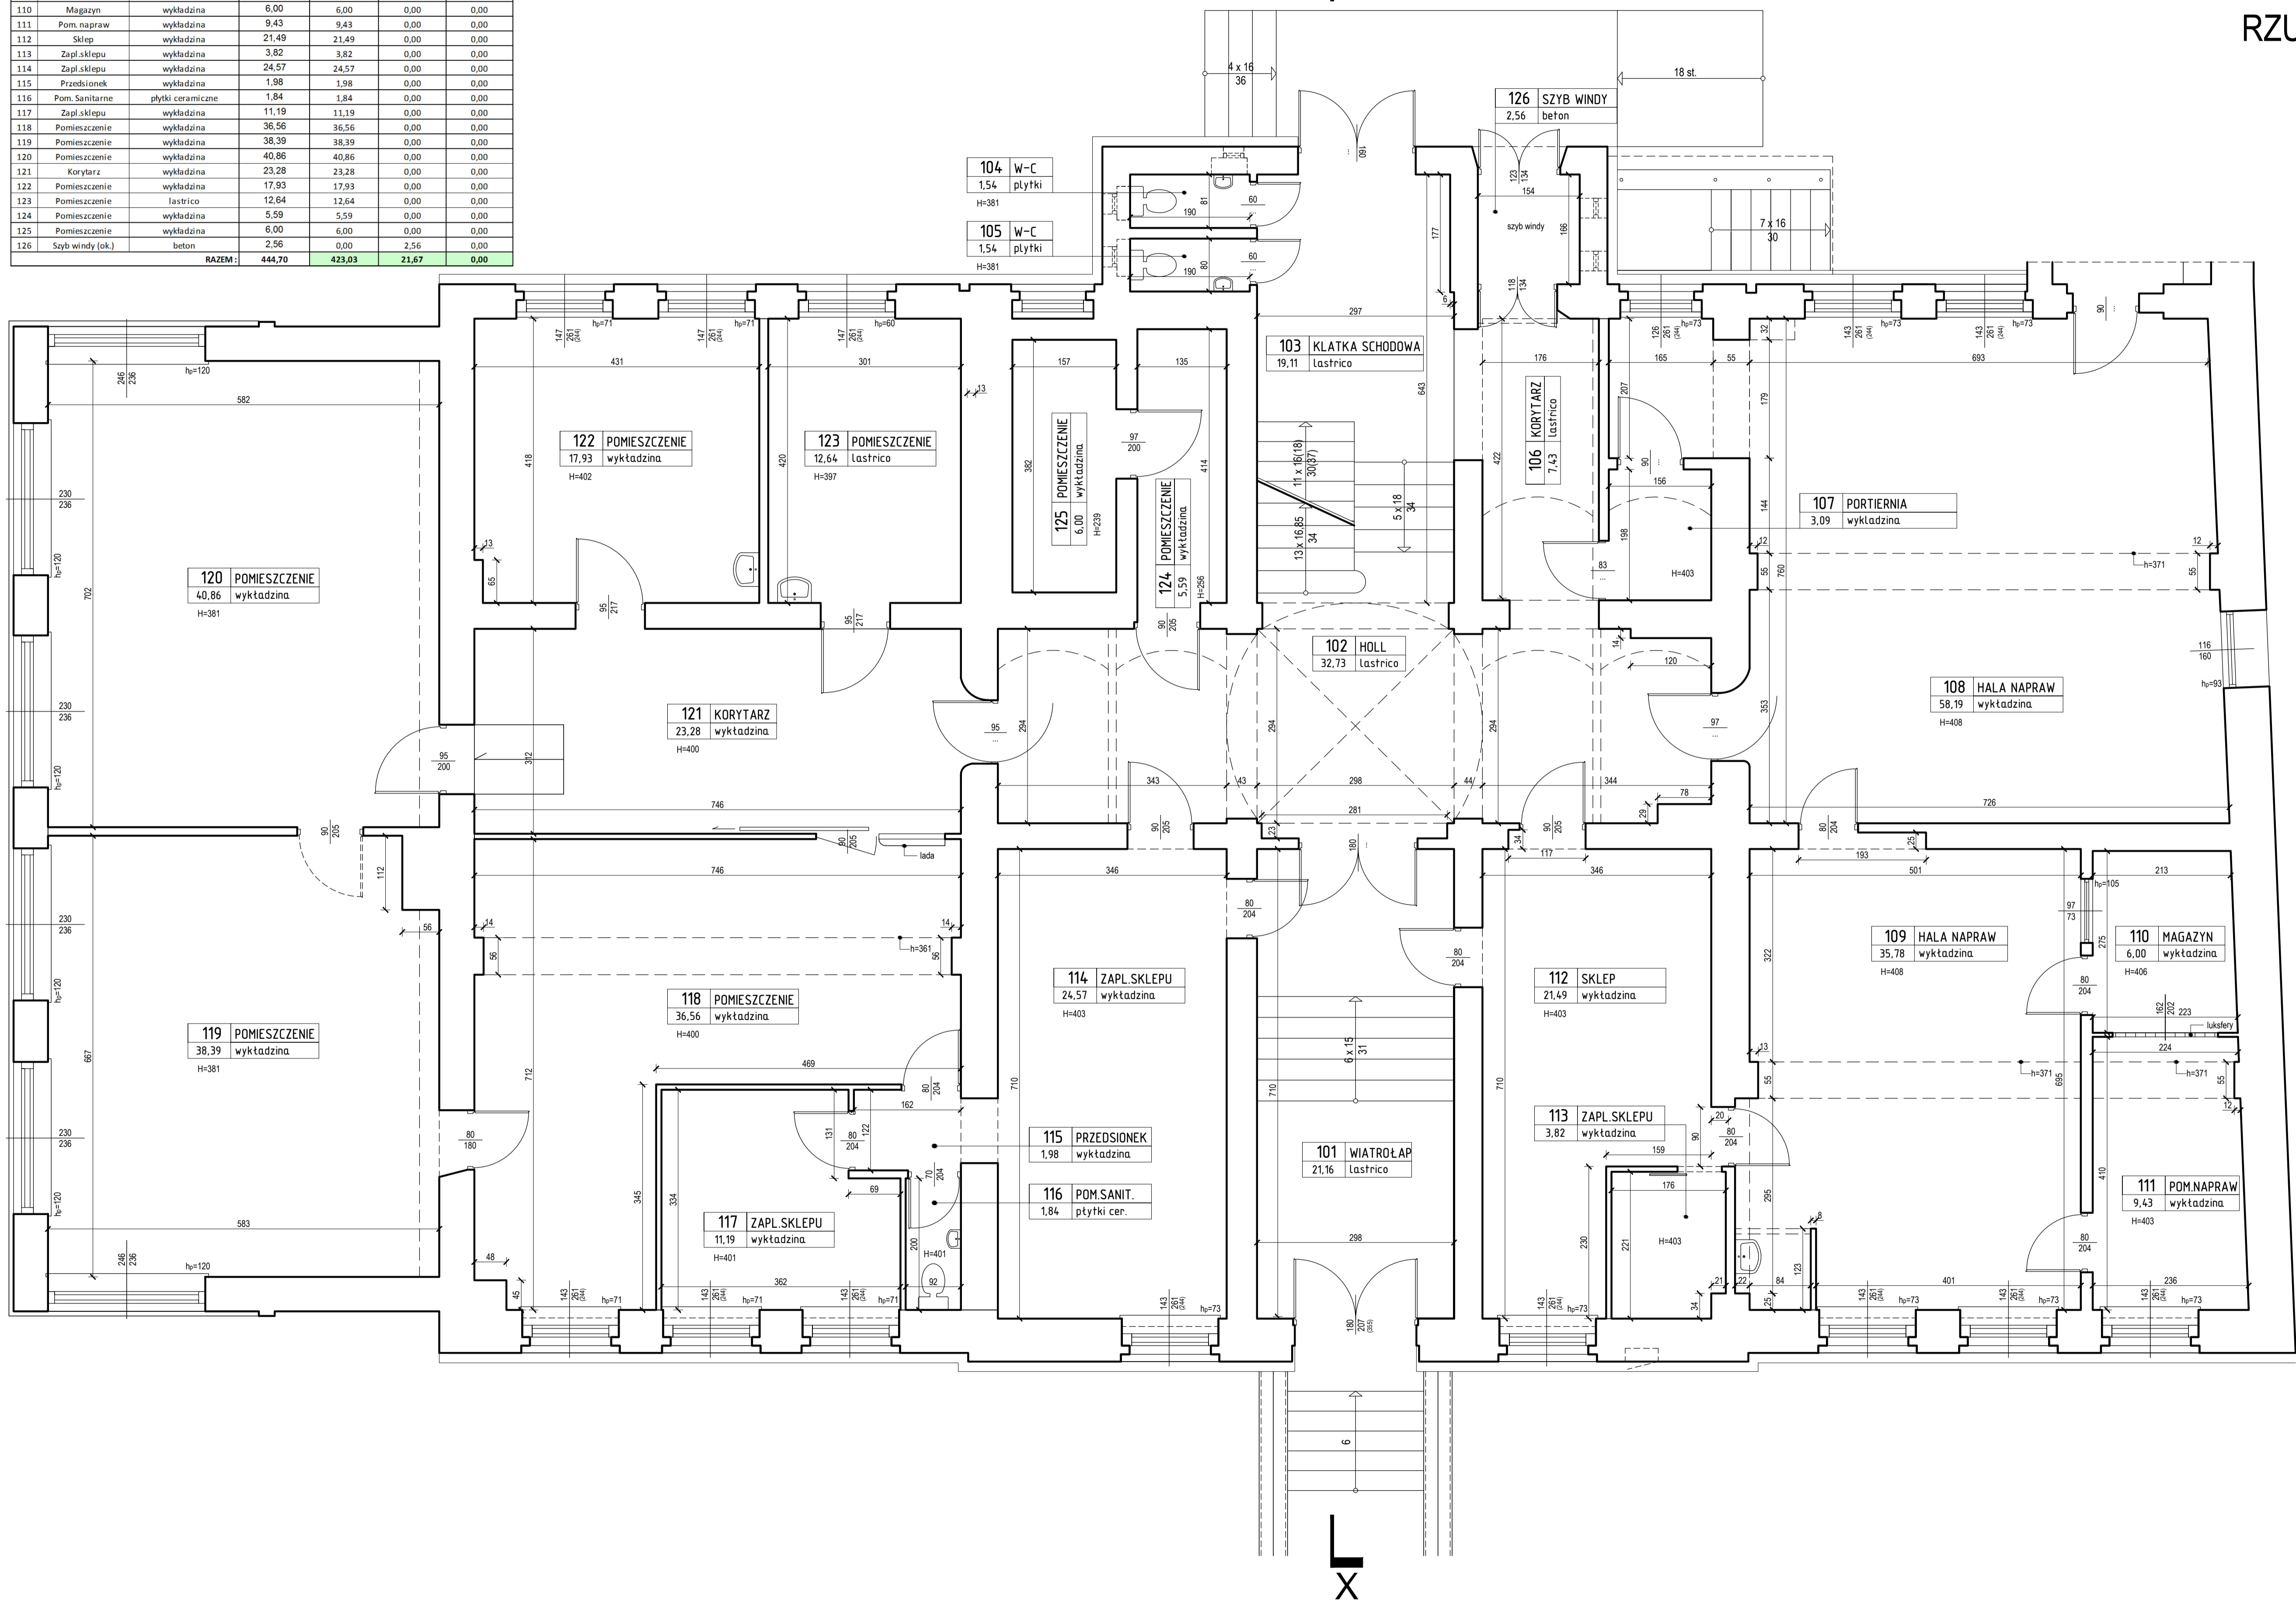

PRACOWNIA PROJEKTOWA "MODUL" S.C. 44-300 Wodzisław Śląski, ul. Wałowa 2					
Opracował zespół:	Upr:	podpis:	INWESTOR: Śląski Zarząd Nieruchomości 40-172 Katowice, ul. Grabowa 1a		
mgr inż. Jarosław Kwak	zobowiązany do wykonywania zawodu		TEMAT: Inwentaryzacja budowlana budynków przy ul. Smoleńca 20 w Bytomiu		
mgr inż. Krystian Kwak			RZUT PARTERU - BUDYNEK GŁÓWNY		
inż. arch. Klaudia Kwak			Branza:	Faza:	Skala:
Szef Pracowni: Adam Domin			Budowl.	Inwent.	1 : 50
			Data:	Nr rej.	Nr rys.
			12.2015r.	-	1-3