


PROJEKT ZAGOSPODAROWANIA TERENU

Budowa drogi leśnej nr 338 w L. Słobity

SKALA 1:500  
ARK. 1.1.

LEGENDA

	JEZDNIĄ ZIAZDY
	MILANKA
	PROJ. OŚ JEZDNI ZIAZDY
	KRAWĘDZ JEZDNI ZIAZDY
	POBOCZE
	GRANICA
	PRZEPUST
	ROW

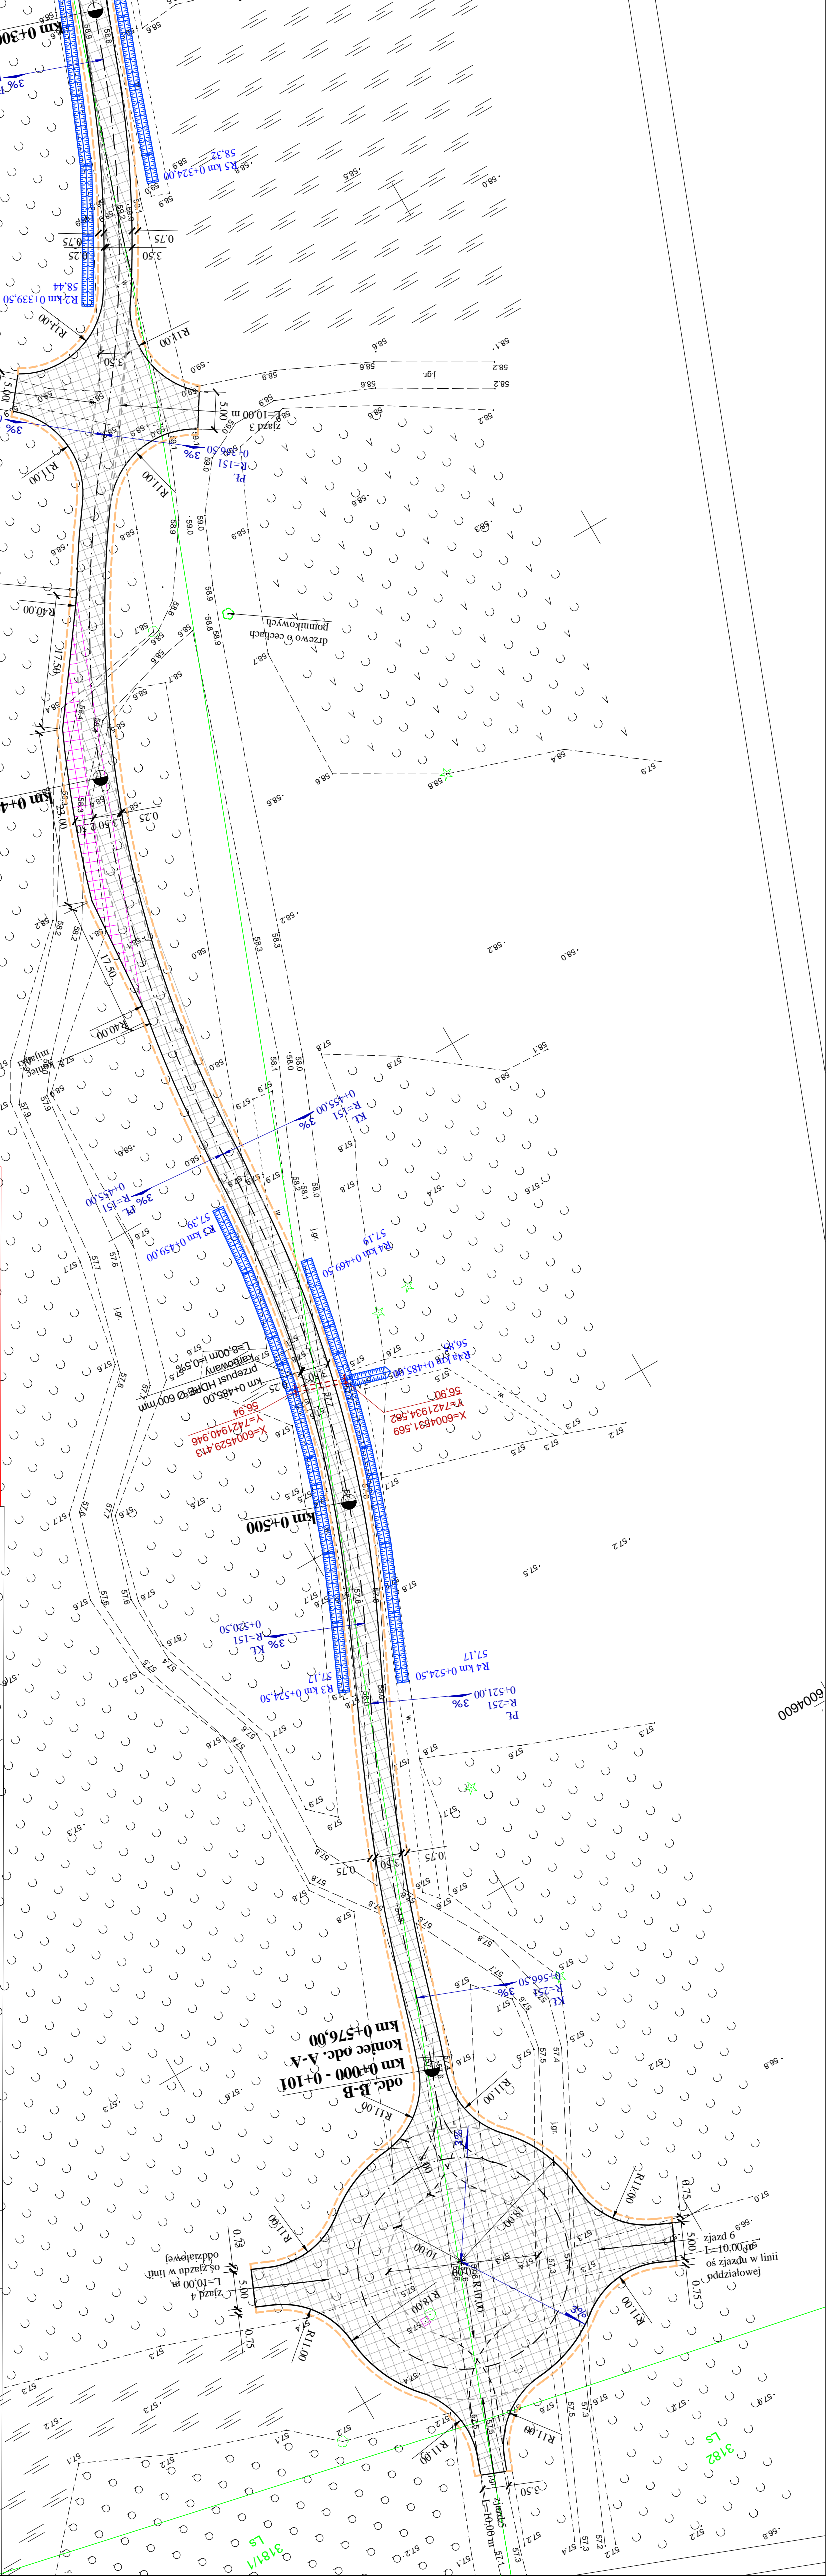

MAPA DO CELÓW PROJEKTOWYCH Skala 1 : 500

LEŚNICTWO SŁOBITY

Działki nr 3187, 3188

Podkreślam, że niniejszy dokument został opracowany w wyniku prac geodezyjnych i kartograficznych, których rezultaty zawiera operat techniczny powyższe zweryfikowany. Jednocześnie informuję, że jestem świadomy odpowiedzialności, której za złożenie fałszywego oświadczenia.	Identyfikacja i oznaczenie prac geodezyjnych	GN 6640.1.370.2023
Organ służby geodezyjnej, który otrzymał zgodzenie	Sarota Ełbiński	
Wykonawca prac geodezyjnych	Przedsiębiorstwo Geodezyjne "GEO M E T R"	
Nr oraz data sporządzenia dokumentu	Produkty weryfikacji nr 1	23.03.2023 r.
Zawierającego wyniki pozycyjnej weryfikacji		
Imię i nazwisko oraz nr uprawnień zawodowych kierownika prac	mgr inż. Ernest Woźniak upr. zaw. 9029	

Obiekt: 280406_5.0006, Krasinek	Jednostka ewid.: 280406_5, Miłanów - Obszar Własności
Powiat: ełbiński	Województwo: warmińsko - mazurskie

Wykonawca robót: Nr ks. rob. 34/23	Przedsiębiorstwo Geodezyjne "G E O M E T R" Ełbiąg, ul. Warszawska 74 Tel. 55 285 18 80
Kierownik prac geodezyjnych mgr inż. Ernest Woźniak upr. zaw. 9029	

Rysunek	PROJEKT ZAGOSPODAROWANIA TERENU	Rys. nr 1.1.
Zadanie	Budowa drogi leśnej nr 338 w L. Słobity	Skala: 1:500
Investor	PAŃSTWOWE GOSPODARSTWO LEŚNE LASY PAŃSTWOWE NADLEŚNICTWO MIŁANÓW ul. 1-go Maja 21A, 14-420 Miłanów	Date: 11.2023
Projektant	mgr inż. Agnieszka Chomka - branża drogowa (WAM/0050/POOD/12)	