

PROJEKT Zagospodarowania Terenu

Budowa drogi leśnej nr 338 w l. Słobity

SKALA 1:500  
ARK. 1.0.

LEGENDA

- JEZDNIĄ ZIĄZDY
- MULANKA
- PROJ. OŚ JEZDNI ZIĄZDY
- KRAWĘDZ JEZDNI ZIĄZDY
- POBOCZE
- GRANICA
- PRZEPUST
- ROW

Posiadamczym, że niniejszy dokument został opracowany w wyniku prac geodezyjnych i kartograficznych, których rezultaty zawiera operat techniczny pozytywnie zweryfikowany. Jednocześnie informuję, że jestem świadomy odpowiedzialności karnej za złożenie fałszywego oświadczenia.	
Identyfikator złożenia prac geodezyjnych	GN.6640.1.370.2023
Organ służby geodezyjnej, który otrzymał zgłoszenie	Starosta Elbląski
Wykonawca prac geodezyjnych	Przedsiębiorstwo Geodezyjne "G.E.O.M.E.T.R."
Nr oraz data sporządzenia dokumentu zawierającego wynik pozytywnej weryfikacji	Protokół weryfikacji nr 1 29.03.2023 r.
Imię i nazwisko oraz nr uprawnień zawodowych kierownika prac	mgr inż. Ernest Wozniak upr. zaw. 9029

MAPA DO CELOWYCH PROJEKTOWYCH Skala 1 : 500

LEŚNICTWO SŁOBITY


Działki nr 3187, 3188

Opieki: 280406\_5.0006, Krasinek  
Jednostka ewid.: 280406\_5; Miłynary - Obszar Wlejski  
Powiat: elbląski  
Województwo: warmińsko - mazurskie

1. Poziomy układ współrzędnych: PL-2000/7.
2. Pionowy układ współrzędnych: PL-EVRF2007-NH.
3. Nie wykazuję się istnieniem w terenie innych, nie wykazanych na niniejszej mapie urządzeń podziemnych, które nie były zgłoszone do inwentaryzacji, lub o których brak jest informacji w instytucjach branżowych.
4. Dane w zakresie ewidencji gruntów naniesiono na podstawie materiałów udostępnionych przez PODGK w Elblągu, bez prawnego ustalenia granic.
5. Oznaczenie zakresu opracowania
6. Legenda

□

Punkty oddziału leśnego

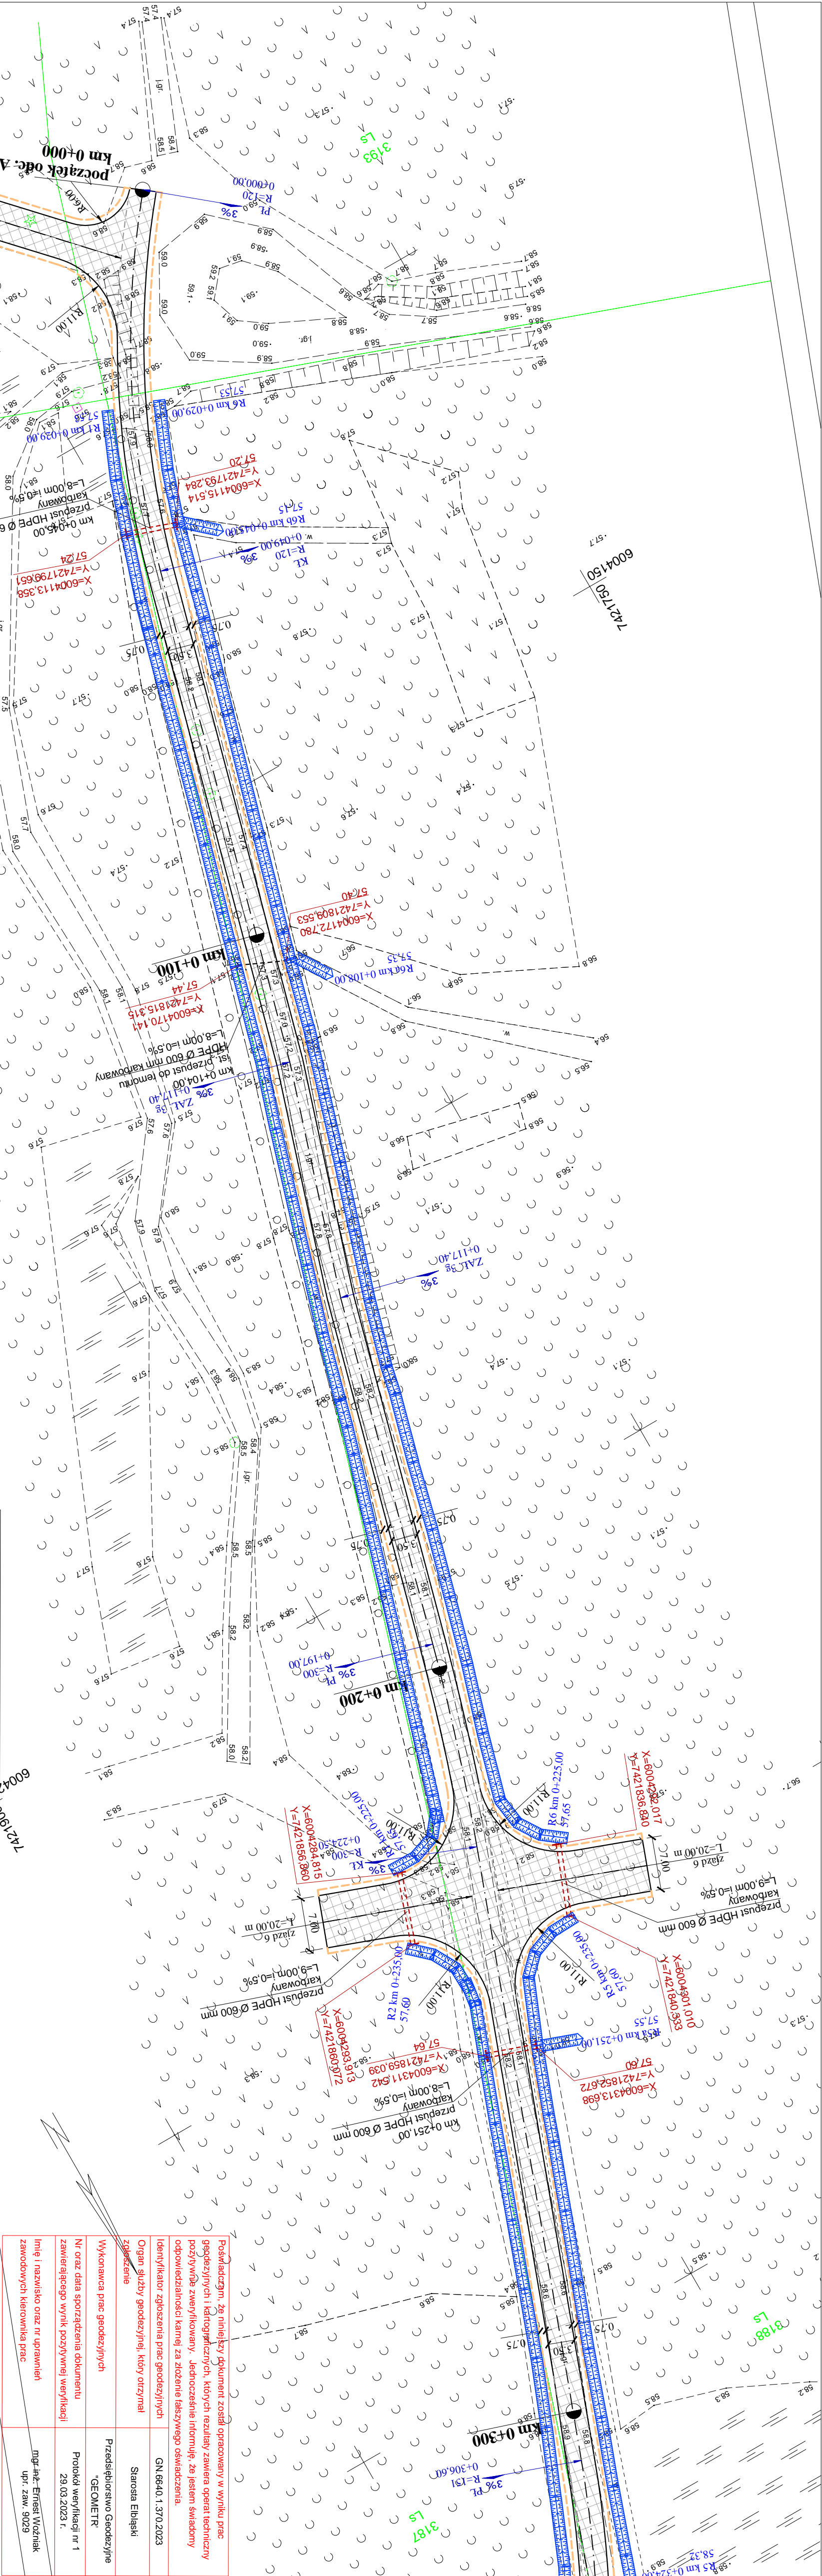

Posiadamczym, że niniejszy dokument został opracowany w wyniku prac geodezyjnych i kartograficznych, których rezultaty zawiera operat techniczny pozytywnie zweryfikowany. Jednocześnie informuję, że jestem świadomy odpowiedzialności karnej za złożenie fałszywego oświadczenia.