

Poświadczam, że niniejszy dokument został opracowany
 w wyniku prac geodezyjnych i kartograficznych, których rezultatem
 zawiera operat techniczny wpisany do ewidencji państwowego zasobu geodezyjnego i kartograficznego
 Organ prowadzący państwowy zasób geodezyjny i kartograficzny
 Identyfikator ewidencji: 180108_04
 Data wpisania operatu technicznego do ewidencji materiałów zasobu
 Imię, nazwisko i podpis osoby odpowiedzialnej za opracowanie

Województwo: Podkarpackie
 Powiat: Bieszczadzki
 Jednostka ewidencyjna: 180108_4 Ustrzyki Dolne - miasto
 Obręb: USTRZYKI DOLNE 0001
 Działka: 1245/5

MAPA DO CELÓW PROJEKTOWYCH

SKALA 1:500

Układ odniesienia: PL-ETRF89, układ wsp. płaskich: PL-2000 strefa 8 (24°), układ wys.: PL-EVRF2007-NH
 Sekcje mapy: 8.111.08.07.4.3; 8.111.08.07.4.1
 GN.6640.327.2021
 Lks. 85/2021


Istniejące służebności gruntowe mające wpływ na zagospodarowanie gruntów zlokalizowanych w granicach projektowanej inwestycji
 oznaczono kolorem BRĄZOWYM - brak

PROJEKT ZAGOSPODAROWANIA
 dz. nr ewid. 1245/5
 w m-ci Ustrzyki Dolne

Firma **GEOS** Paweł Ostrówka
 ul. PCK 52/10, 38-700 Ustrzyki Dolne
 NIP 689-117-36-03 REGON 180663494
 tel. 508 338 007 e-mail: ostero@op.pl

Stanisław Paluch
 GEODETA UPRAWNIONY
 HOSZÓW 33 11 0135 1406
 38-700 USTRZYKI DOLNE
 świadczące kwalifikacja 1027

skala 1:500

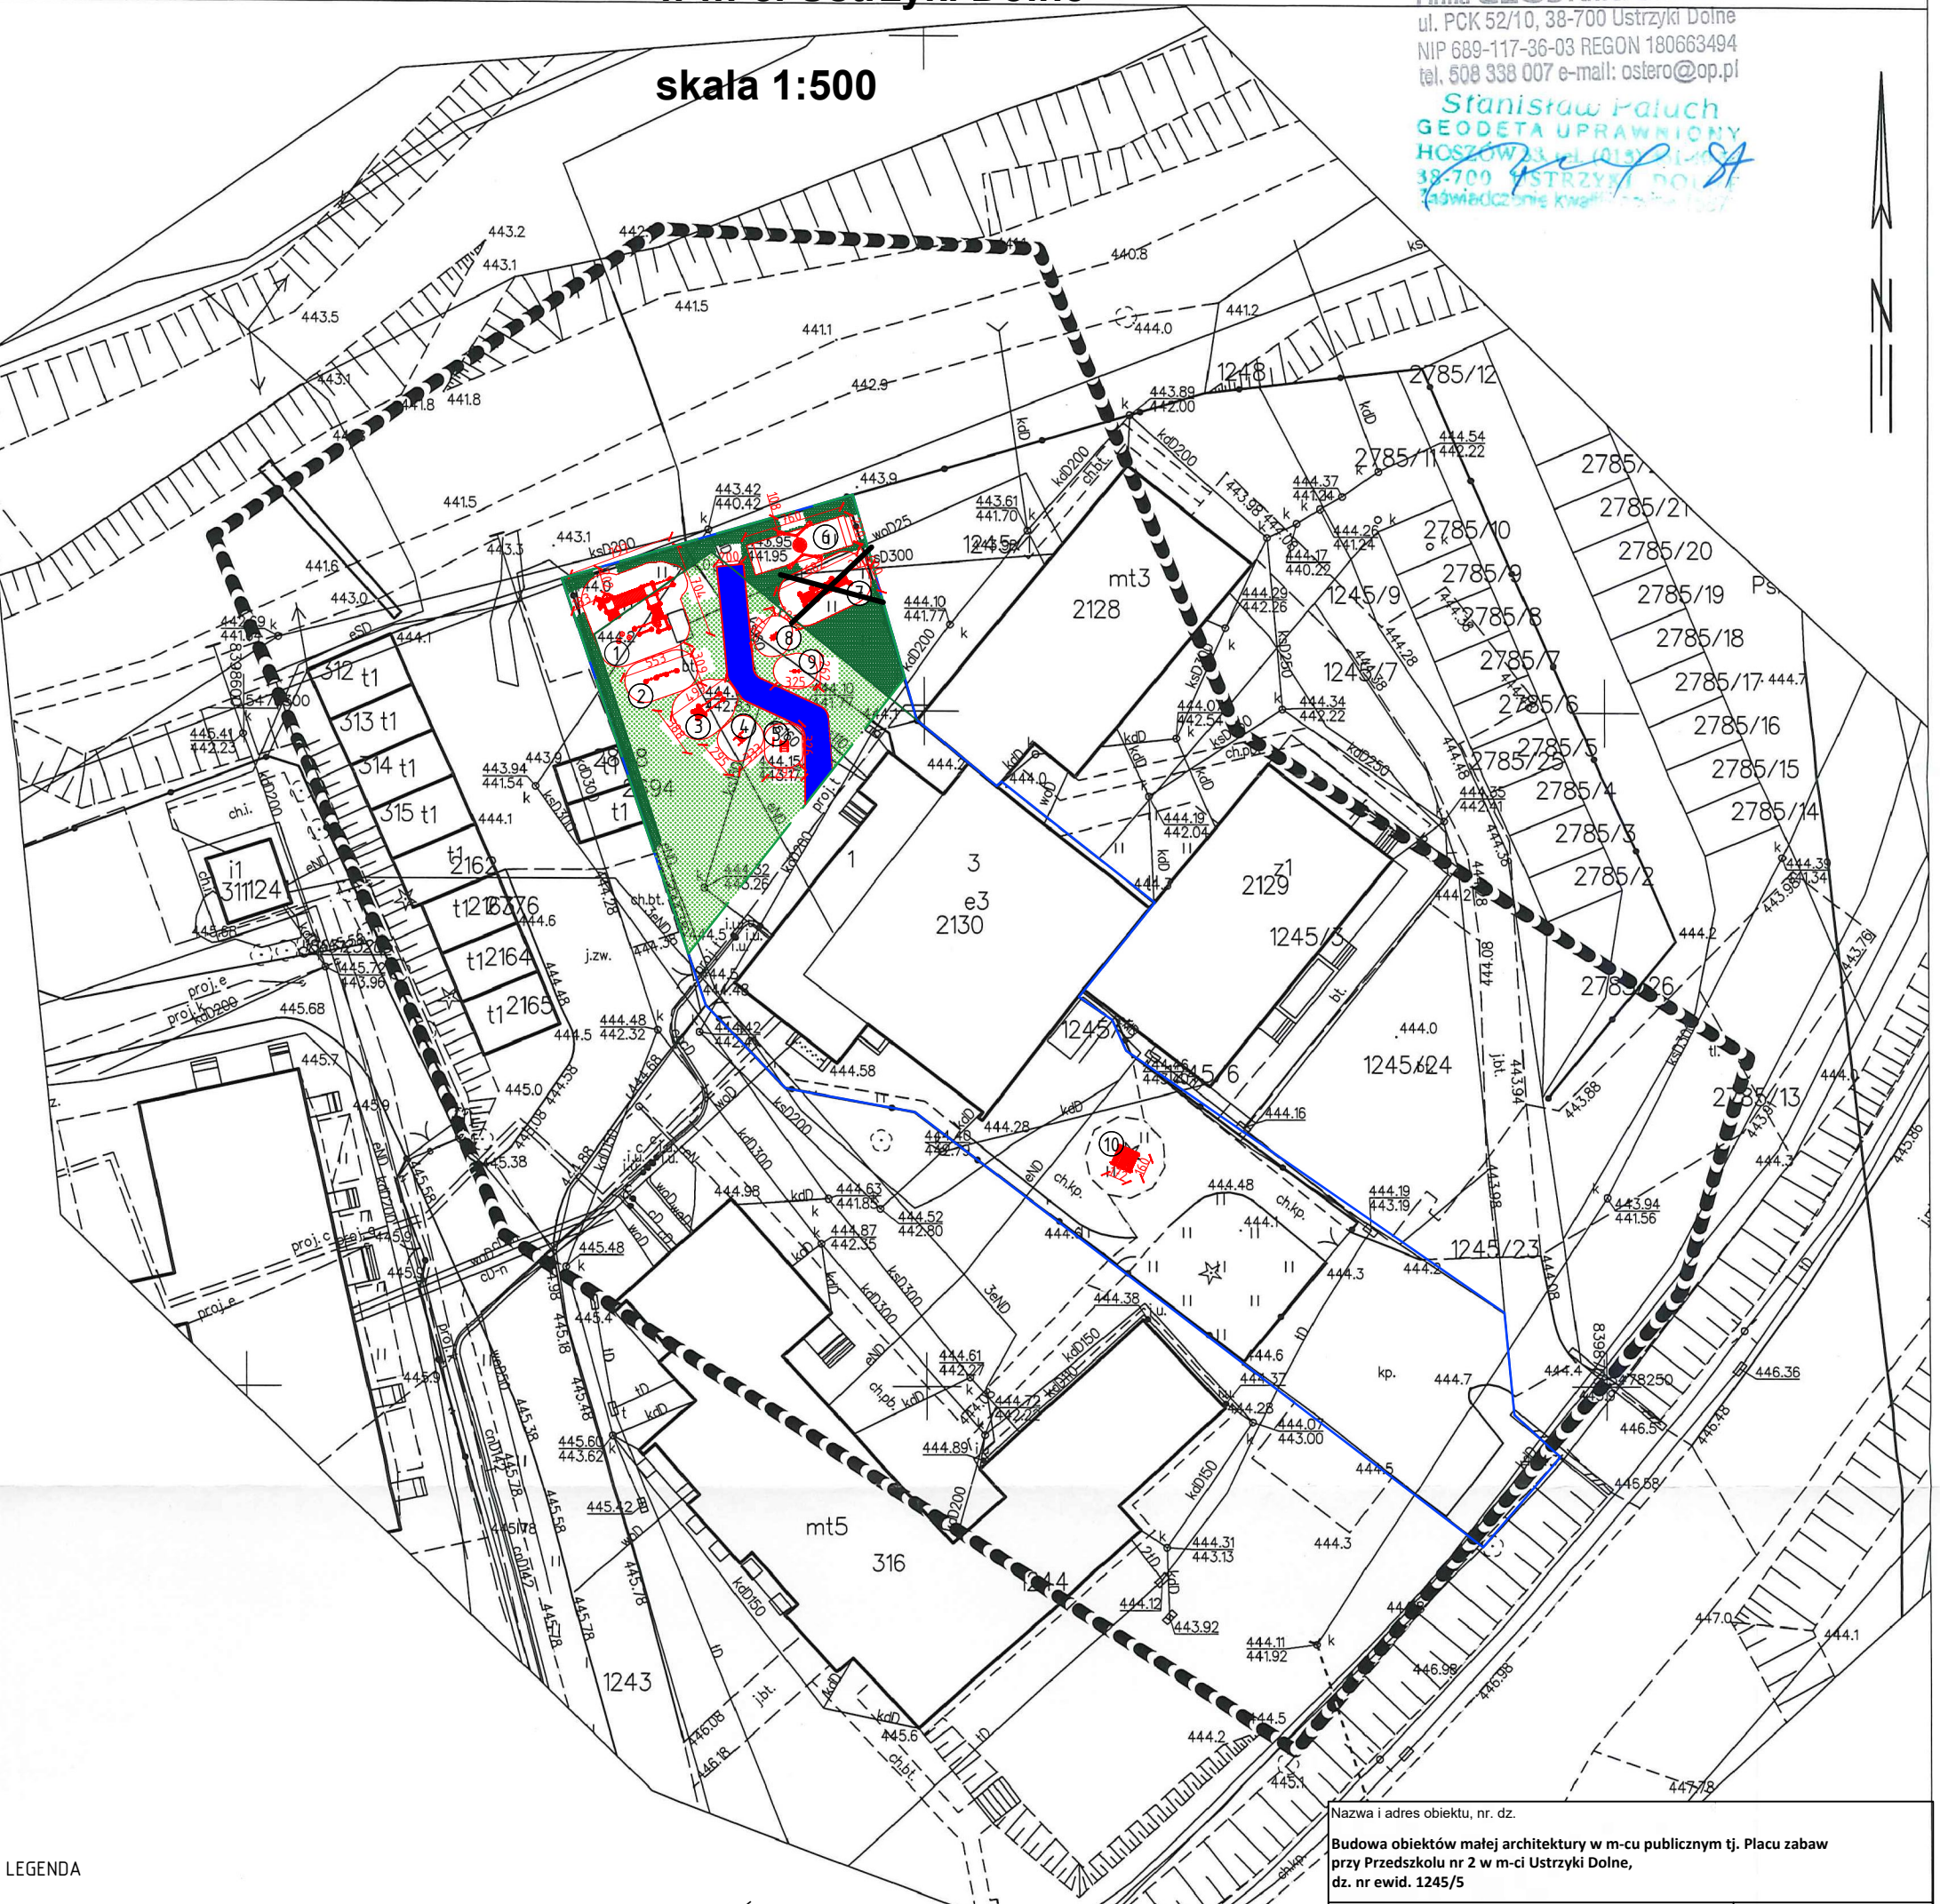

LEGENDA

- Istniejąca nawierzchnia trawiasta
- Projektowana nawierzchnia trawiasta
- Nawierzchnia bezpieczna
- Obszar objęty opracowaniem 482 m2
- Granica działki nr ewid. 1245/5

SPIS PROJEKTOWANYCH URZĄDZEŃ:

- 1 Zestaw zabawowy
- 2 Tablica edukacyjna
- 3 Zjeżdżalnia
- 4 Bujak Autko
- 5 Bujak Statek
- 6 Huśtawka bocianie gniazdo
- 7 Tunel
- 8 Bujak Rowerek
- 9 Bujak Konik
- 10 Ławostół

Nazwa i adres obiektu, nr. dz.
 Budowa obiektów małej architektury w m-cu publicznym tj. Placu zabaw przy Przedszkolu nr 2 w m-ci Ustrzyki Dolne, dz. nr ewid. 1245/5
 Inwestor, adres inwestora
 Gmina Ustrzyki Dolne, ul. Mikołaja Kopernika 1, 38-700 Ustrzyki Dolne
 Projektant:
 mgr inż. arch. Maciej Farbisz
 Uprawnienia budowlane do projektowania w specjalności architektonicznej bez ograniczeń nr ewid. UAN 2-8348-101/87
 Treść rysunku:
 Projekt zagospodarowania terenu
 Skala
 1 : 500
 Data opracowania:
 Lipiec 2021
 Nr. rys.
 A - 1