


## LISTA ELEMENTÓW WENTYLACYJNYCH

Wzrost elementów wiedzy i umiejętności w tym zakresie spowodował automatyzację z programu w celu ułatwienia wykonania parametrów poszczególnych jednostek i kanałów wentylacyjnych. Szczegółowe dane o zakresie uzyskanych wyników zawarte są w części wykonawczej opracowania – rozdziału instalacji wentylacyjnych.

Ważne elementy zainstalowane w naszym systemie nie mogą być poddane do skrajnego zawiązania, bez wcześniejszego zapoznania się z kompletem dokumentacji wykonawczej, wentylacji wykonanej w oparciu o część wykonawczą oraz nie mogą one stanowić podstawy do nie rozważać Właścicieli zawiązania z kanałami rufowymi. O co zawiązanych nadmierach między porównaniem zainstalowania i danymi wykonawczymi Właścicieli należy bezwzględnie poinformować Projektanta i celu wyrażenia informacji.

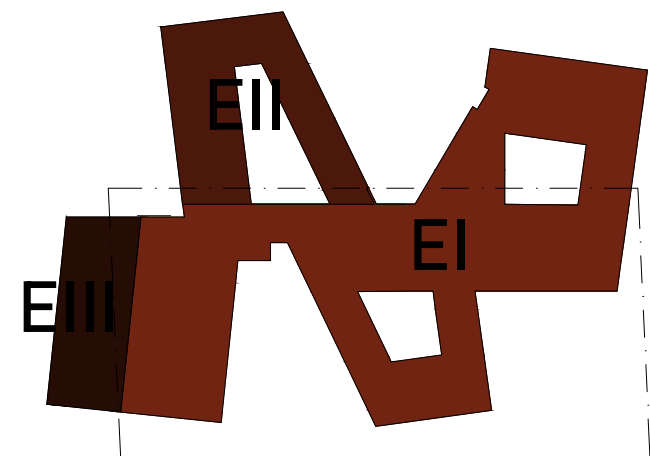

## SCHEMAT ETAPOWANIA

PRACOWNIA PROJEKTOWA:  
**BCM ARCHITEKCI SP. Z O.O.**  
ul. Purkyniego 1/413, 50-155 Wrocław

INWESTOR:  
GMINA CZERNICA  
ul. Kolejowa 3, 55-003 Czernica

ADRES INWESTYCJI:  
NADOLICE WIELKIE  
ul. Wiedzy, 55-003 Nadolice Wielkie

TEMAT:  
ZESPÓŁ SZKOLNO-PRZEDSZKOLNY WRAZ  
Z NIEZBEDNĄ INFRASTRUKTURĄ TECHNICZNĄ

SKALA: 1:100	ZAKRES LISTY ELEMENTÓW WENTYLACYJNYCH: RZUT PIĘTRO - BLOK ADMINISTRACYJNY Z OGRODEM SENSORYCZNYM.
-----------------	---



Gmina  
CZERNICA

STADIUM: **PROJEKT  
WYKONAWCZ**

ZMIAN  
DATA OPRACOWANIA:  
05.2025

LE\_W2\_E1  
dla ryc. IS PW E1 3 1