



PRZEKRÓJ A-A

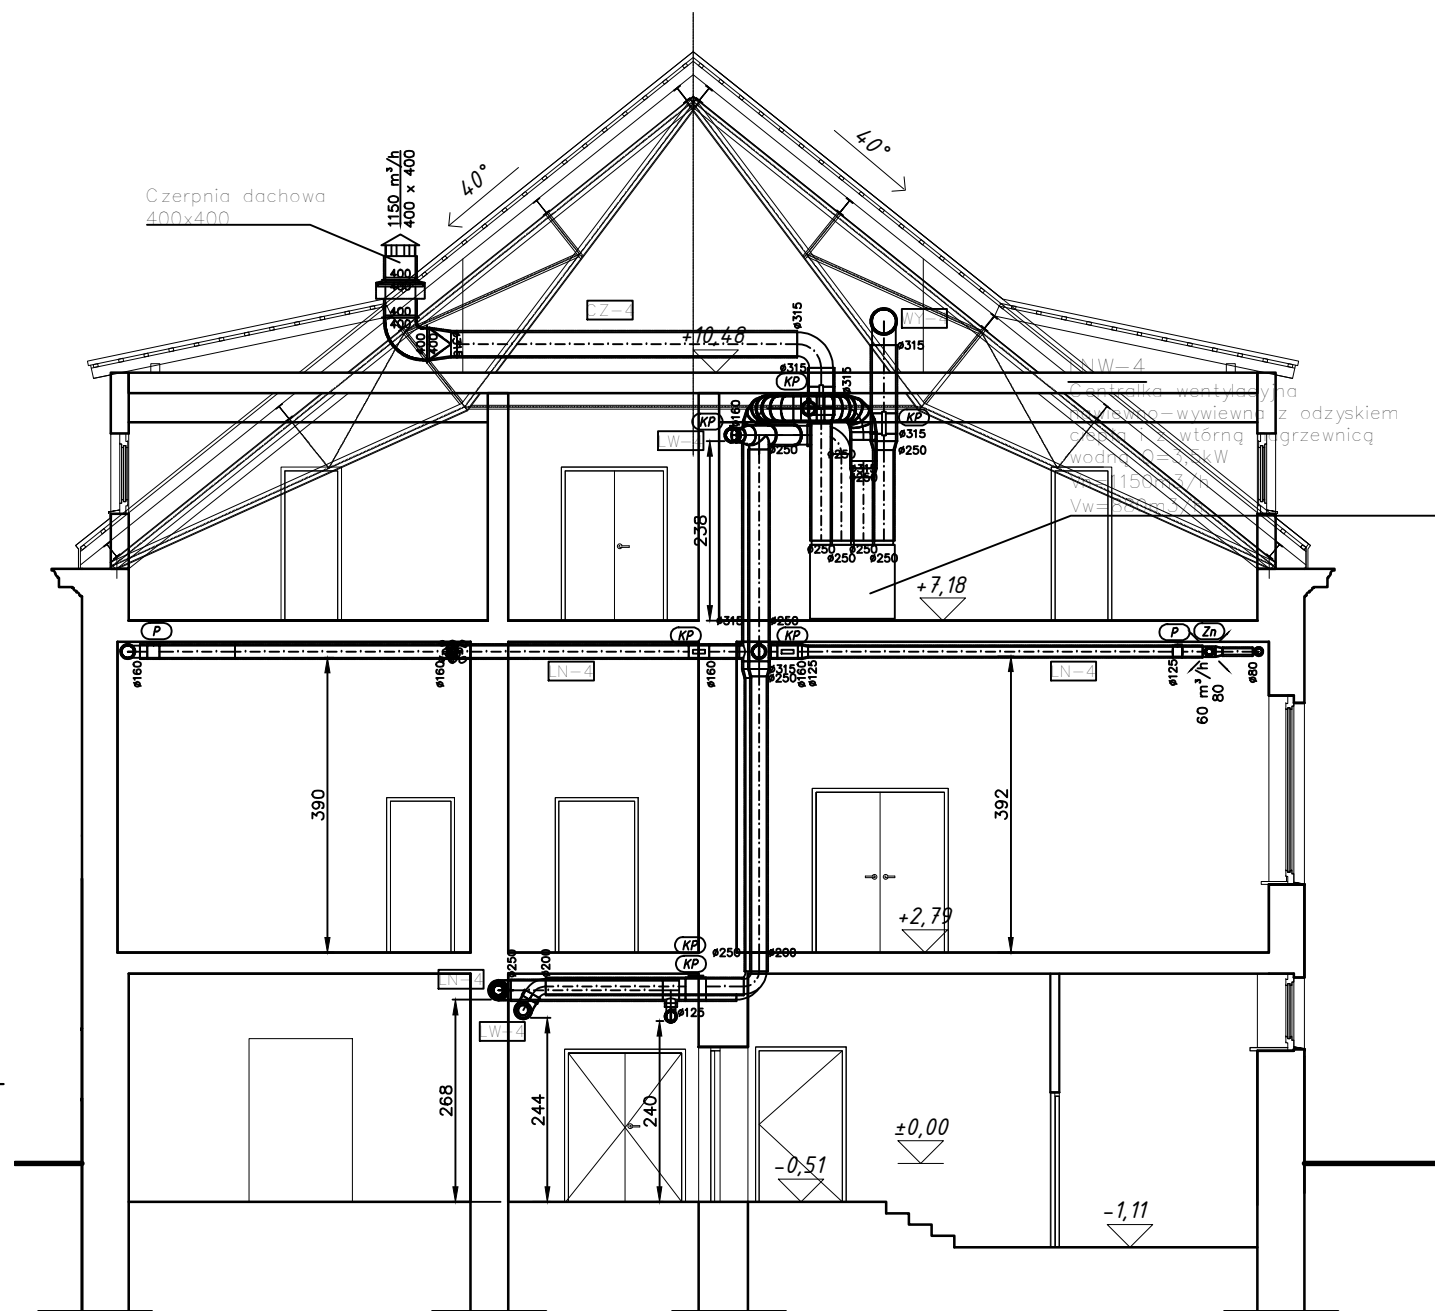

PRZEKRÓJ B-B

OZNACZENIA :

- Zn ZAWOR WENTYLACYJNY NAWIEWNY
- Zw ZAWOR WENTYLACYJNY WYWIEWNY
- Kn KLATA WENTYLACYJNA NAWIEWNA
- Kw KLATA WENTYLACYJNA PRZEPŁYNOWA WYWIEWNA
- An ANIMATOR NAWIEWNY
- Aw ANIMATOR WYWIEWNY
- Nwn NAWIEWNIK WIERCANY
- P PRZEPŁYNOWA
- KP KLATA PŁYTKI BRANIO
- NW oznaczenie linii wentylacyjnej

ZADANIE PROJEKTOWE		Termomodernizacja poddasza oraz remont I piętra, II piętra, poddasza i potaci dachowej budynku Muzeum Etnograficznego oddział Muzeum Narodowego w Poznaniu – docieplenie potaci dachowych i remont budynku.				
NAZWA I ADRES OBIEKTU BUDOWLANEGO		Muzeum Etnograficzne w Poznaniu, oddział Muzeum Narodowego w Poznaniu Poznań, ul. Grobla 25 dz. nr 8/5, 10/1, arkusz 31, obręb Poznań				
JEDNOSTKA PROJEKTOWA		<div> MICHNOWICZ STASZEWSKI ARCHITEKCI 61-501 Poznań, ul. Dąbrówki 2/4 tel/fax 61-6497394 msa.net.pl</div>				
PROJEKTOWAŁ	mgr inż. Monika Narożniak	UPRAWNIENIA nr ZAP/0002/P005/03 UPRAWNIENIA W SPECJALNOŚCI SANITARNEJ W ZAKRESIE SIECI, INSTALACJI I URZĄDZEŃ CIEPLNYCH, WENTYLACYJNYCH, GAZOWYCH, WODOCIĄGOWYCH I KANALIZACYJNYCH		DATA I PODPIS	12.2018	
OPRACOWAŁ	mgr inż. Bartosz Zielonacki					
SPRAWDZIŁ	mgr inż. Katarzyna Kamińska	UPRAWNIENIA NR LBS/0016/P005/03 UPRAWNIENIA W SPECJALNOŚCI SANITARNEJ W ZAKRESIE SIECI, INSTALACJI I URZĄDZEŃ CIEPLNYCH, WENTYLACYJNYCH, GAZOWYCH, WODOCIĄGOWYCH I KANALIZACYJNYCH				
TREŚĆ RYSUNKU		WENTYLACJA MECHANICZNA – PRZEKROJE			RYSUNEK NR	
BRANŻA instalacja sanitarne		STADIUM proj. budowlany	INDEKS 0454	DATA 12.2018	SKALA 1:100	IS-06 STRONA NR ...