


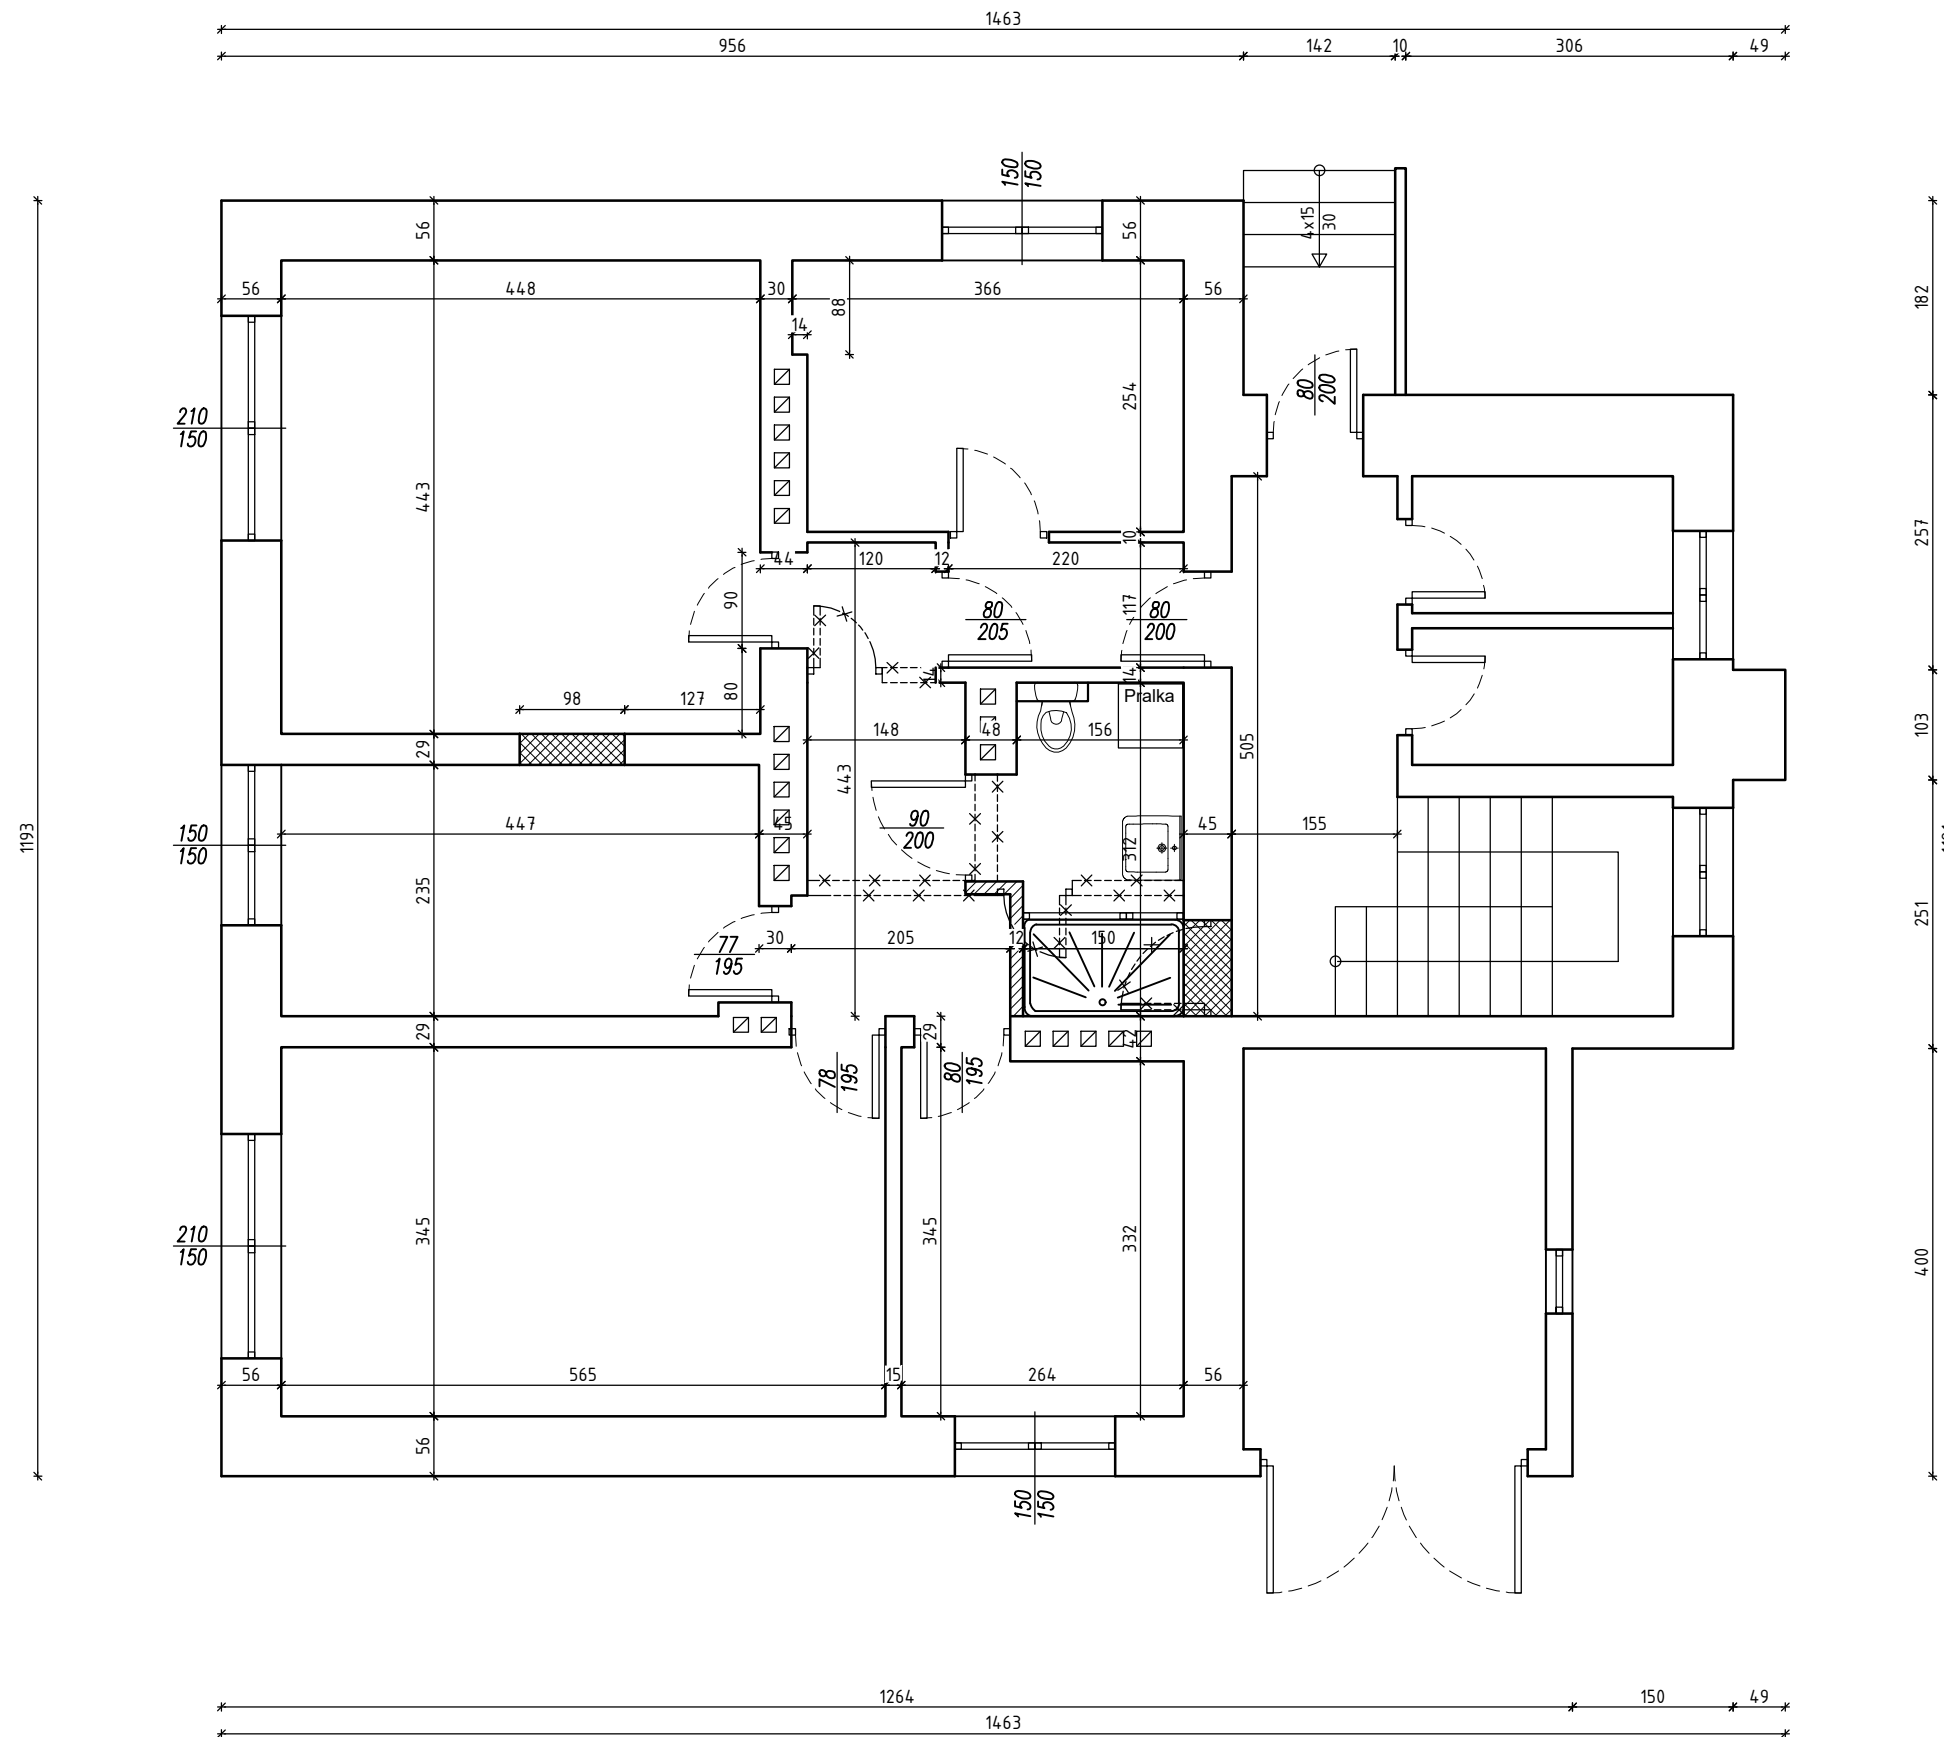


RZUT PARTERU-KONCEPCJA REMONTU

skala 1:50



LEGENDA:

-  - wybicie otworu
-  - zamurowanie otworu
-  - nowa ściana