


INWENTARYZACJA - RZUT DACHU SKALA 1:100

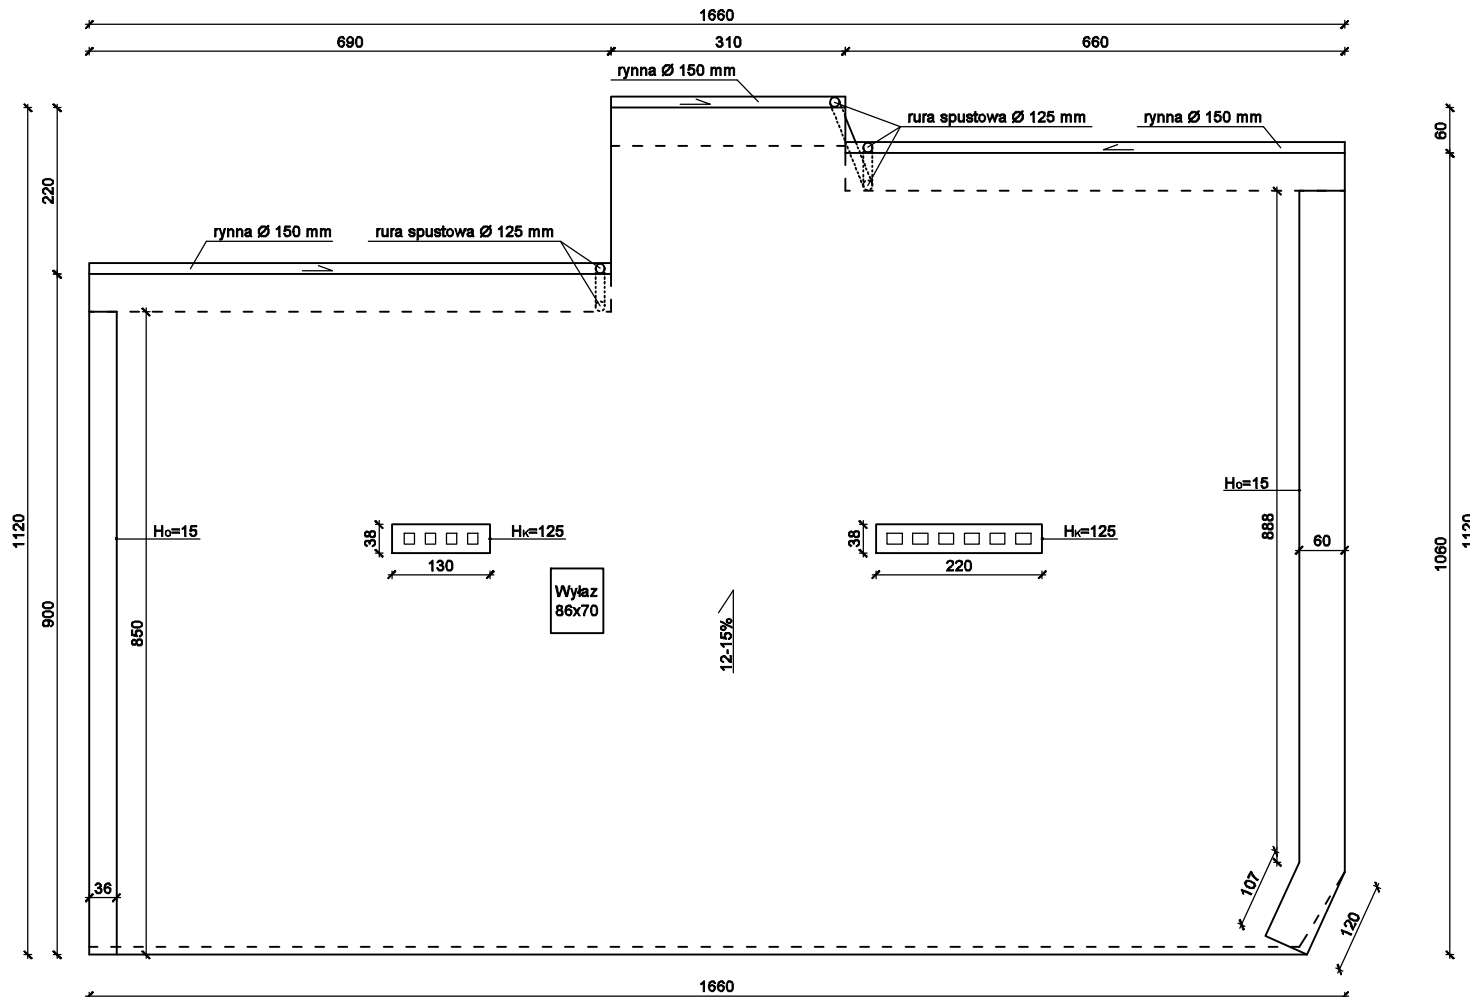

Inwentaryzacja budynku mieszkalnego socjalnego

Adres	<i>ul. Wita Stwosza 8, 64-980 Trzcianka działka nr 1099/2</i>		
Opracował	<i>mgr inż. Artur Rataj</i>	Maj 2019	Nr rys. I-01