


LEGENDA

- proj. linie kablowe ziemne nN oświetlenia przejść dla pieszych
- proj. rury osłonowe karbowane DVR50
- istniej. słupy sieci oświetleniowej kablowej nN
- proj. słupy oświetlenia przejść dla pieszych H=6m z wysięgnikiem L=0,85m z wbudowanymi oprawami asymetrycznymi LED
- nr proj. słupa ośw. przejścia dla pieszych
- oznaczenia istniejących słupów oświetleniowych
- nr przejść dla pieszych
- nr działek przez które przebiega inwestycja
- istniej. oznakowanie poziome przejścia dla pieszych
- zakres opracowania

UWAGA!

1. W pobliżu istniejącego uzbrojenia terenu wykopy poprzedzić przekopem kontrolnym, a prace prowadzić ręcznie pod nadzorem
2. Przestrzegać zaleceń podanych w uzgodnieniach branżowych i uzgodnieniach z właścicielami posesji przez które przechodzi inwestycja
3. W przypadku stwierdzenia uzbrojenia nie wykazanego na mapach przerwać prace i uzgodnić kolizję z właściwymi służbami technicznymi.
4. Na całej długości kable sieci oświetleniowej prowadzić w rurach osłonowych karbowanych DVR-50 a w miejscach wskazanych na planie dodatkowo w rurach sztywnych A... lub RHDPE...

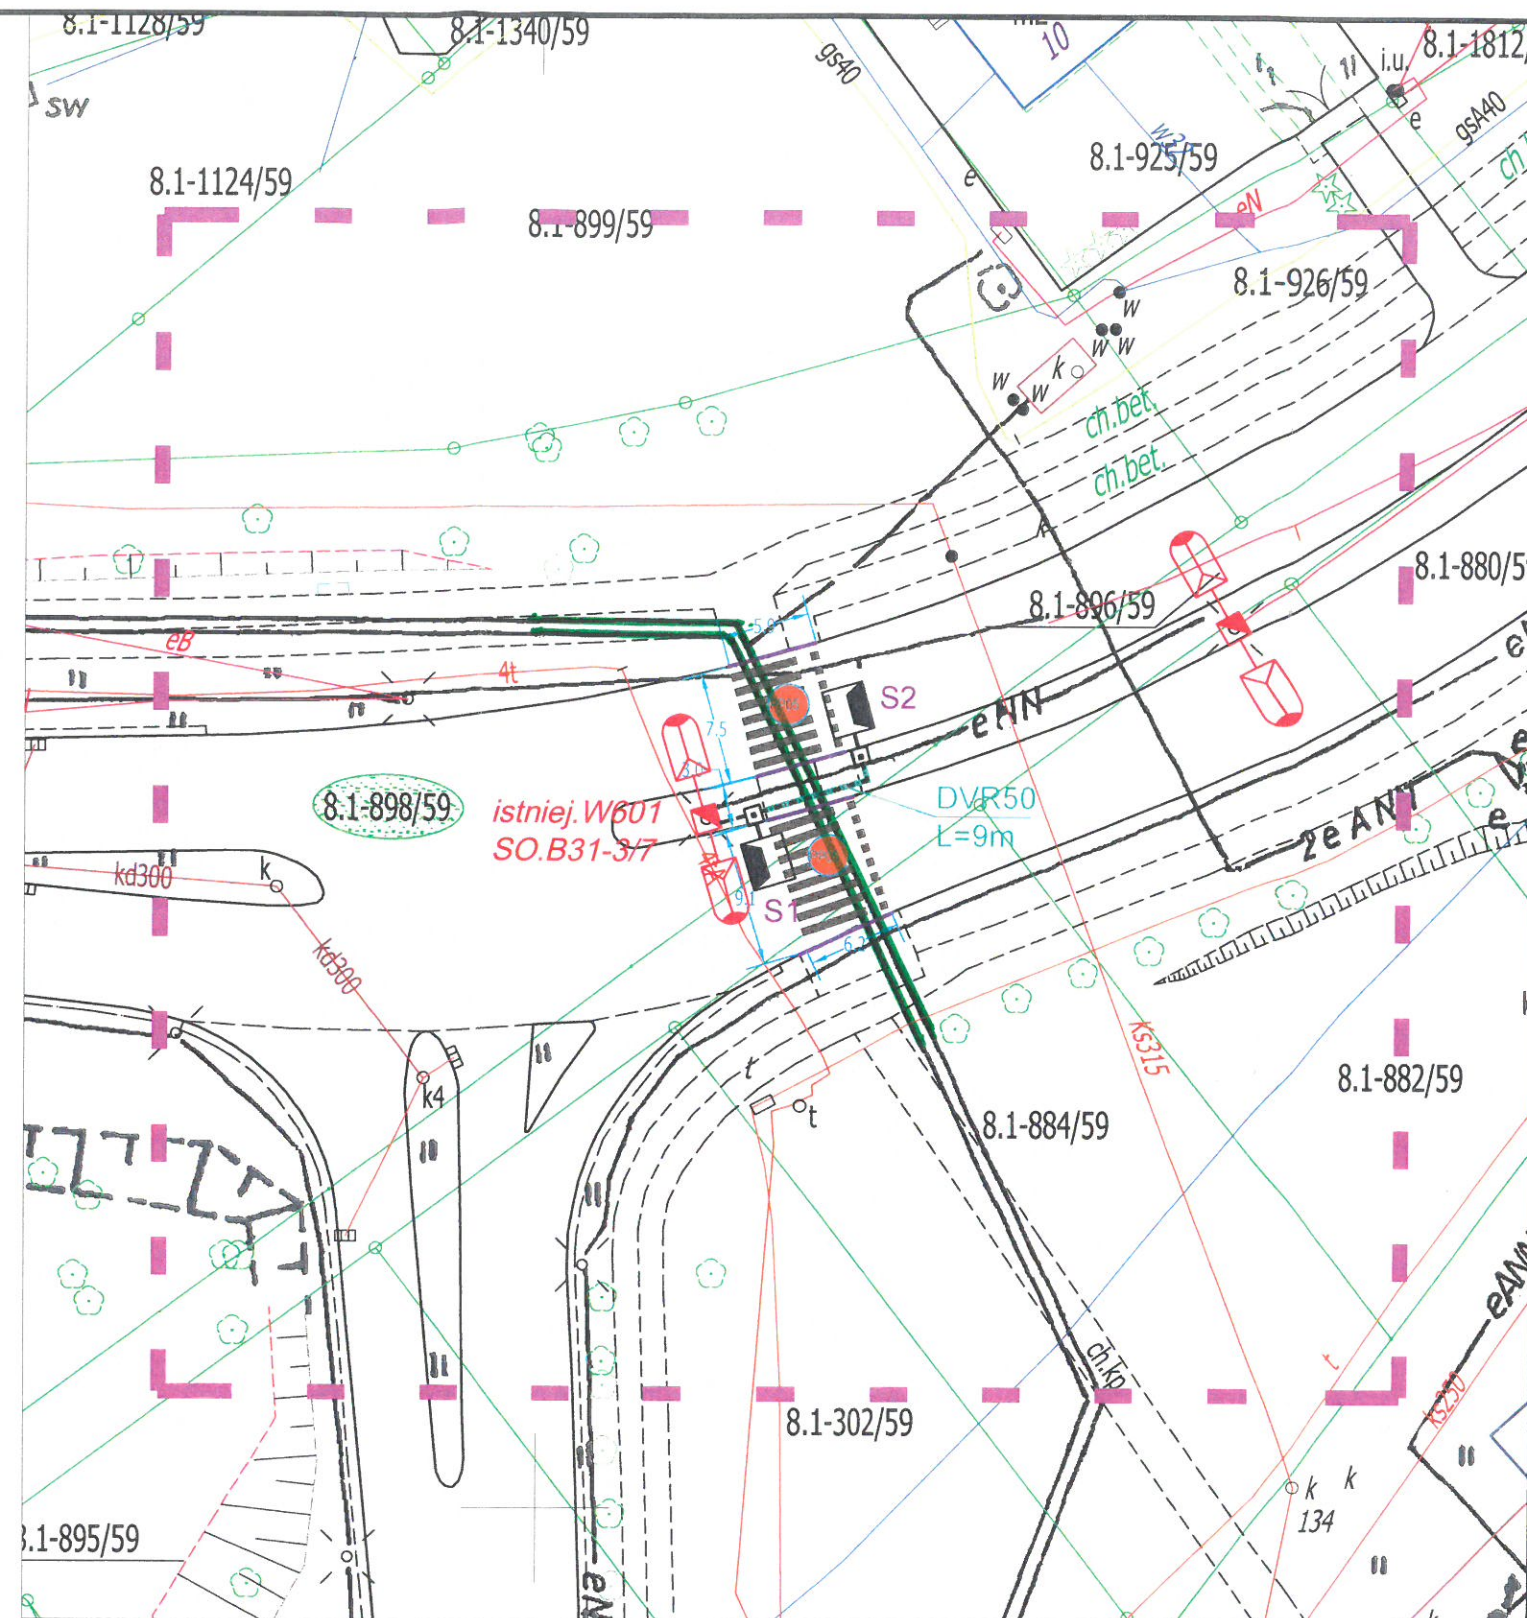

MAPA ZASADNICZA SKALA 1:500

Województwo: śląskie
Powiat: m. Jastrzębie-Zdrój
Jednostka ewidencyjna: 246701_1 M. Jastrzębie-Zdrój
Obręb: 246701_1.0008 Jastrzębie Zdrój
Działka: 898/59
Sekcja mapy: 6.122.26.01

ZAŁĄCZNIK NUMER: 1 DO PISMA O ZNAKU:

TU-4375/349/ARZ/1P.2097/2021

Z DNIA: 09.06.2021

FIRMA PROJEKTOWO - WYKONAWCZA		SKALA	DATA	NR RYS.
<div> INSTAL PROJEKT</div> <div>44-341 Gólkowice, ul. Leśna 37 tel./fax (032) 473-05-63, kom. 513-184-946 do 7 biuro@instal-projekt.net.pl</div>				
www.instal-projekt.net.pl		1:500	05.2021	UB
OBJEKT		NUMER PROJEKTU	PROJEKTOWAŁ: mgr D. Białecki UPRAWNIENIA BUDOWLANE nr ewid. S. KJ/0940/PWOE/05 10 pr. Białecki z ograniczonymi uprawnieniami do projektowania i urządzeń elektrycznych i elektroenergetycznych	
SIEĆ ELEKTROENERGETYCZNA nN do 1kV		2021/ 15/05		
NAZWA PROJEKTU				
Projekt budowlano-wykonawczy doświetlenia przejścia dla pieszych Al. Jana Pawła II w pobliżu ul. Jagiełły w Jastrzębiu-Zdroju				
RYSUNEK				
Mapa zasadnicza				
INWESTOR	Urząd Miasta Jastrzębie-Zdrój, 44-335 Jastrzębie Zdrój, Al. Piłsudskiego 60		FORMAT PAPIERU	
LOKALIZACJA	Jastrzębie-Zdrój, skrzyżowanie Al. Jana Pawła II i ul. Władysława Jagiełły		A3 (297*420)	