



RZUT DACHU
inwentaryzacja
SKALA 1:50

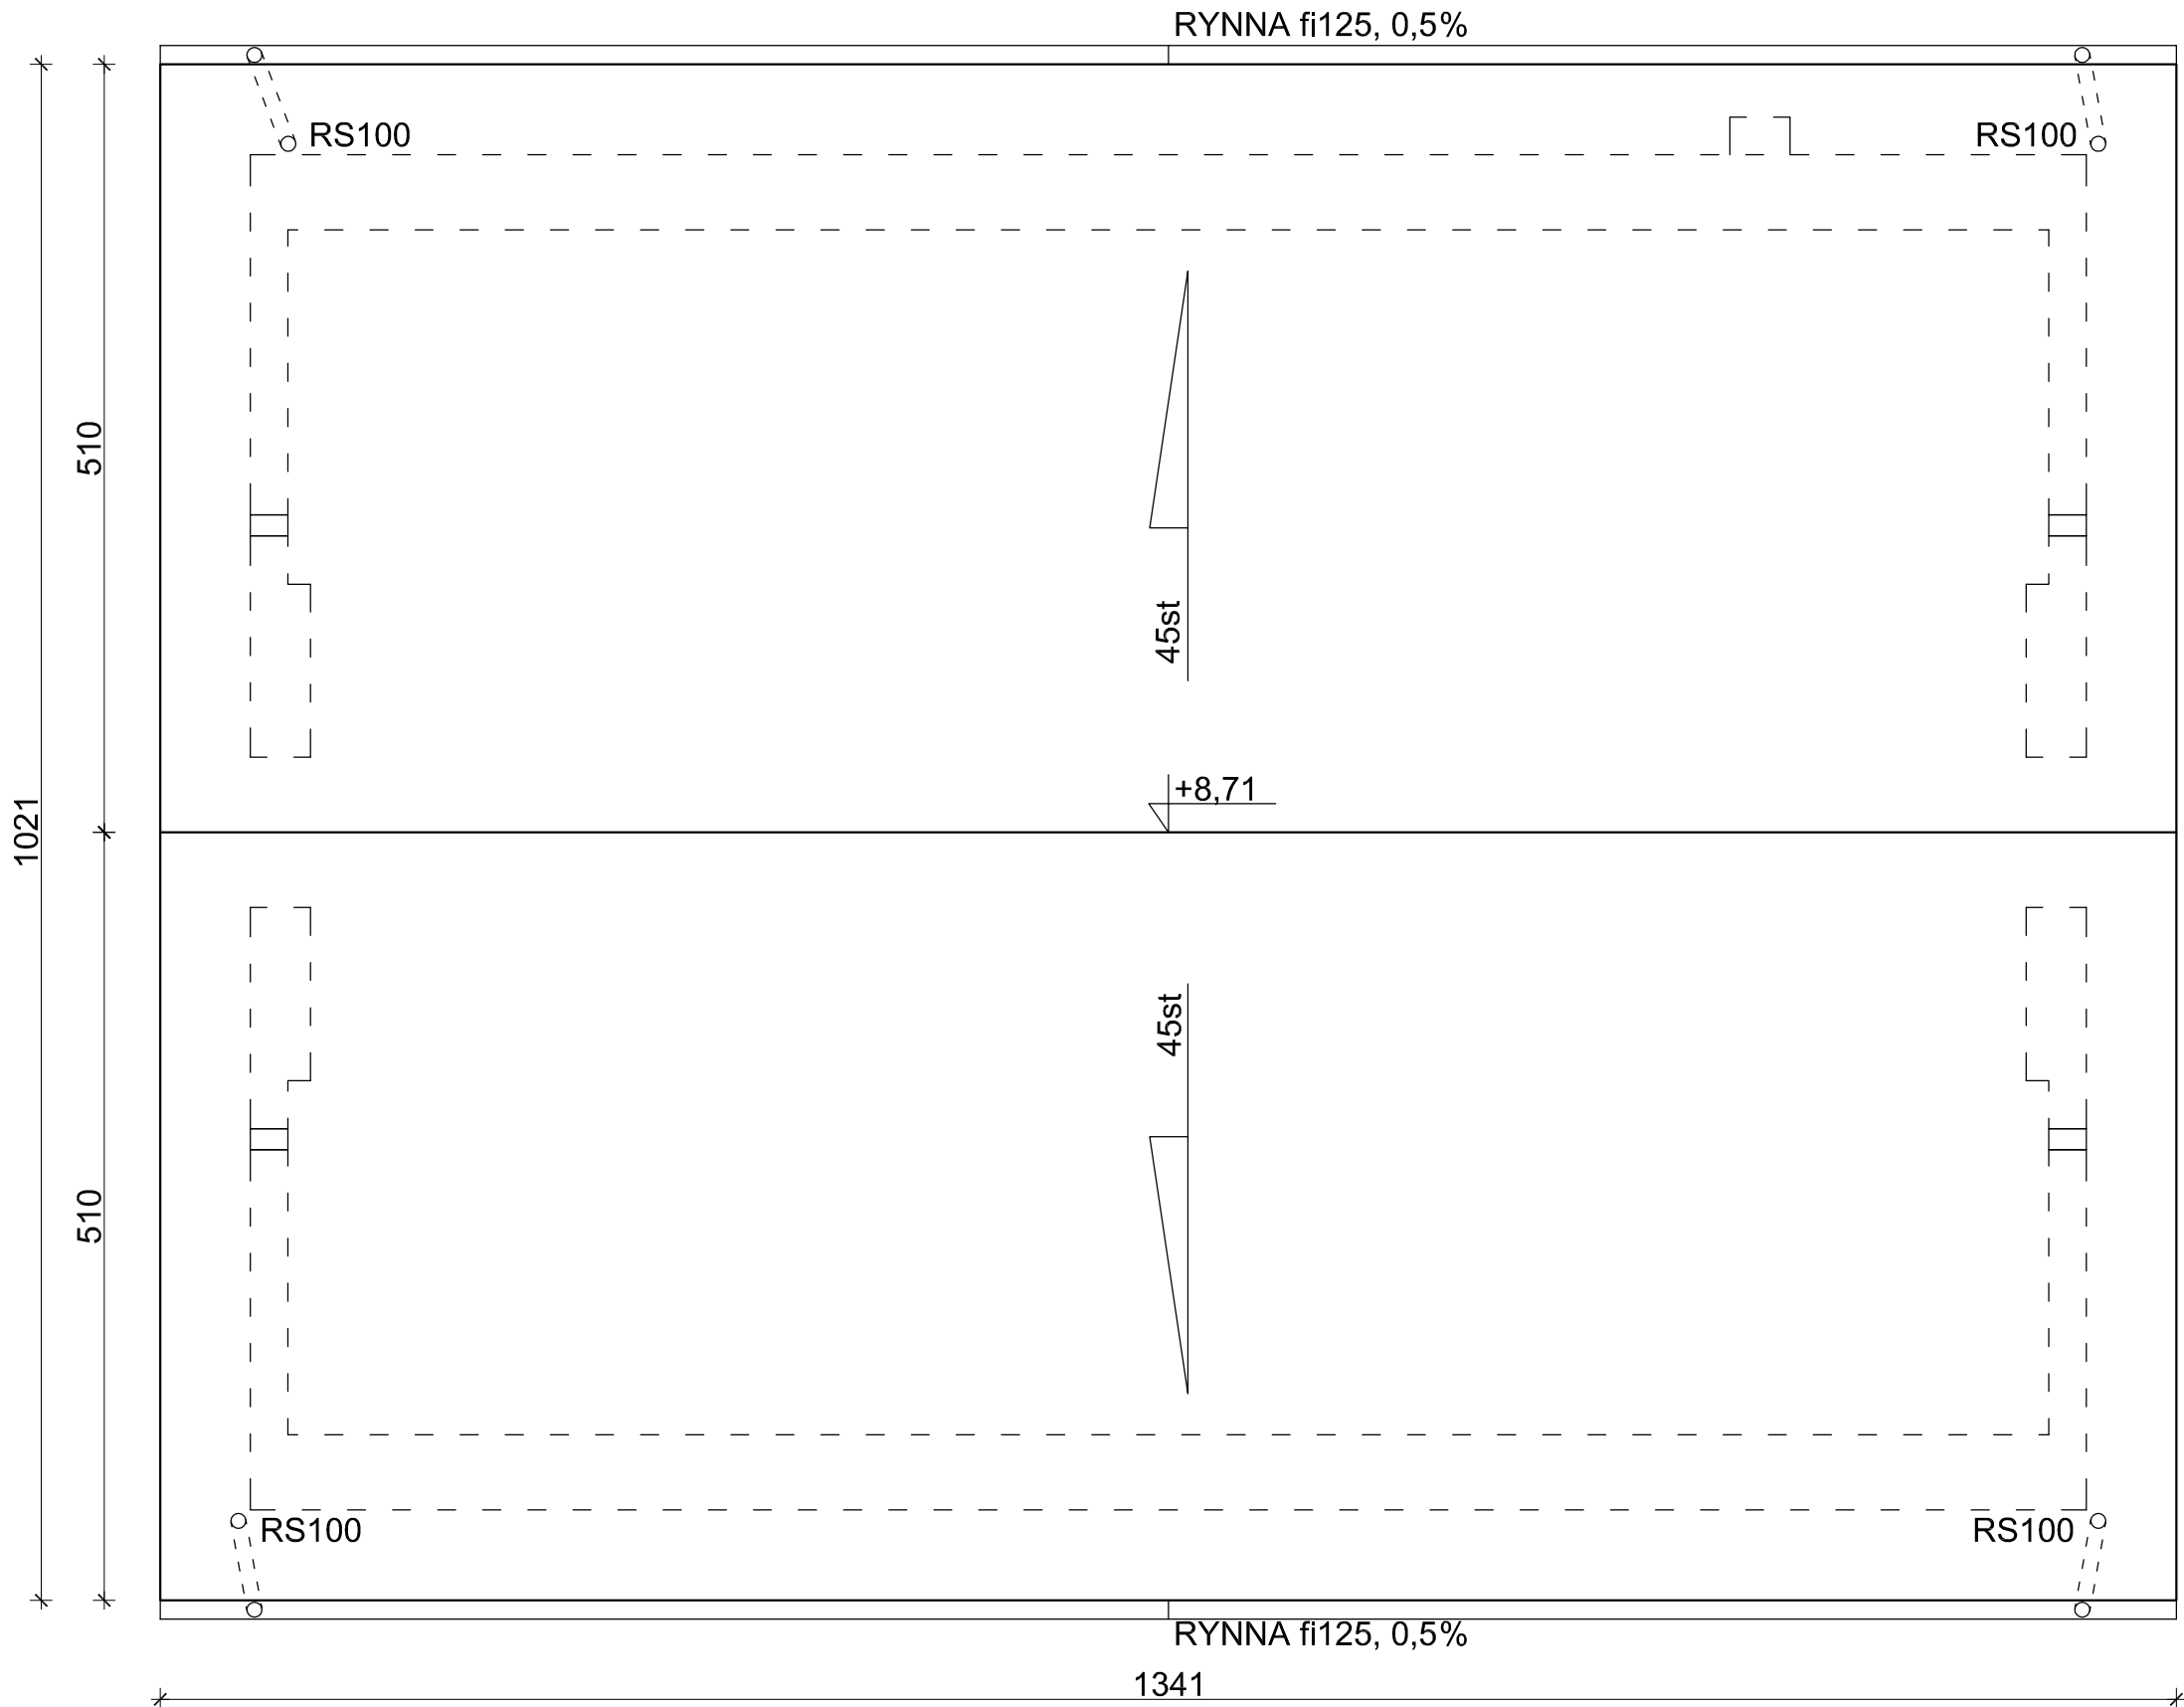

DACH:
pokrycie dachowe: blachodachówka
powlekana w kolorze czerwonym
rynny i rury spustowe: stalowe powlekane
w kolorze brązowym
obróbki blacharskie: blacha stalowa
płaska powlekana w kolorze czerwonym

RZUT DACHU		skala: 1:50
BRANZA	ARCHITEKTURA	data: 17-08-2022
OBIEKT	PRZEBUDOWA BUDYNKU GOSPODARCZEGO LEŚNICTWA DARZŁUBIE	
ADRES BUDOWY	działka nr 152/7 obręb: Darzłubie 221107_2.003	
PROJEKTOWAŁ	mgr inż. Daniel Gromek uprawnienia w ograniczonym zakresie specjalność architektoniczna nr ewid.: POM/0304/ZOOA/13	podpis
 DEBEX ZAKŁAD USŁUG DOKUMENTACYJNYCH BUDOWNICTWA		03