
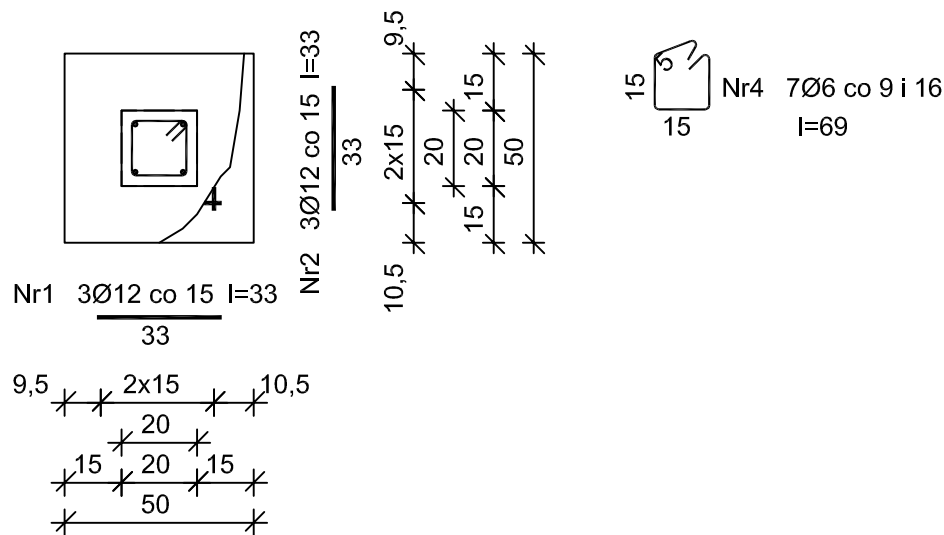


KONSTRUKCJA FB-1
skala 1:20

STOPA FUNDAMENTOWA
FB-1 oraz FB-1*
skala 1:20

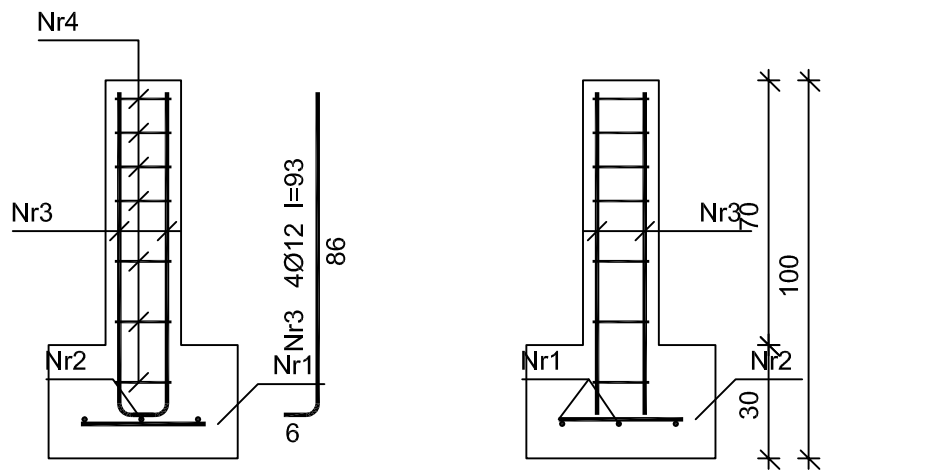

Wykaz zbrojenia dla 1 sztuki (wykonać 20sztuk)

Nr	Średnica [mm]	Długość [cm]	Liczba	Długość ogólna [m]	
				St0S-b	RB500
				Ø6	Ø12
1	12	33	3		0,99
2	12	33	3		0,99
3	12	96	4		3,84
4	6	69	7	4,83	
Długość ogólna wg średnic [m]				4,9	5,9
Masa 1mb pręta [kg/mb]				0,222	0,888
Masa prętów wg średnic [kg]				1,1	5,2
Masa prętów wg gatunków stali [kg]				1,1	5,2
Masa całkowita [kg]				7	

Beton **B20** (C16/20)
Stal **St0S-b**
RB500
Otulina **85 mm**

KONSTRUKCJA FB-1		skala: 1:20
BRANZA	KONSTRUKCYJNO-BUDOWLANA	data: 17-08-2022
OBIEKT	PRZEBUDOWA BUDYNKU GOSPODARCZEGO LEŚNICTWA DARZŁUBIE	
ADRES BUDOWY	działka nr 152/7 obręb: Darzłubie 221107_2.003	
PROJEKTOWAŁ	mgr Inż. Daniel Gromek uprawnienia bez ograniczeń specjalność konstrukcyjno-budowlana nr ewid.: POM/0121/POOK/10	podpis
 DEBEX ZAKŁAD USŁUG DOKUMENTACYJNYCH BUDOWNICTWA		K2