

LEGENDA


Sieci:

- proj. kanalizacja deszczowa
- proj. studzienka kanalizacyjna
- proj. wpust deszczowy
- proj. korytko ściekowe
- proj. kabel oświetleniowy – wg oddz. opracowania
- proj. lampa oświetleniowa – wg oddz. opracowania
- istn. kanalizacja sanitarna
- istn. wodociąg
- istn. kabel elektryczny SN
- istn. kabel elektryczny NN

Droga:

- proj. nawierzchnia bitumiczna (jezdnia)
- proj. kostka brukowa betonowa szara (chodnik)
- proj. nawierzchnia z kostki betonowej czerwona (jezdnia/ciag pieszo-jezdny)
- proj. kostka brukowa betonowa czarna (proj./przebudowane zjazdy)
- proj. oś ulicy
- proj. krawężnik betonowy 15/30 na ławie w odstąpieniu +12cm
- proj. krawężnik betonowy 15/30 na ławie w odstąpieniu: na zjazdach +4cm +2cm (przejście dla pieszych)
- proj. obrzeże bet 8/30

- Wykop
- Nasyp
- Zajęcie stałe

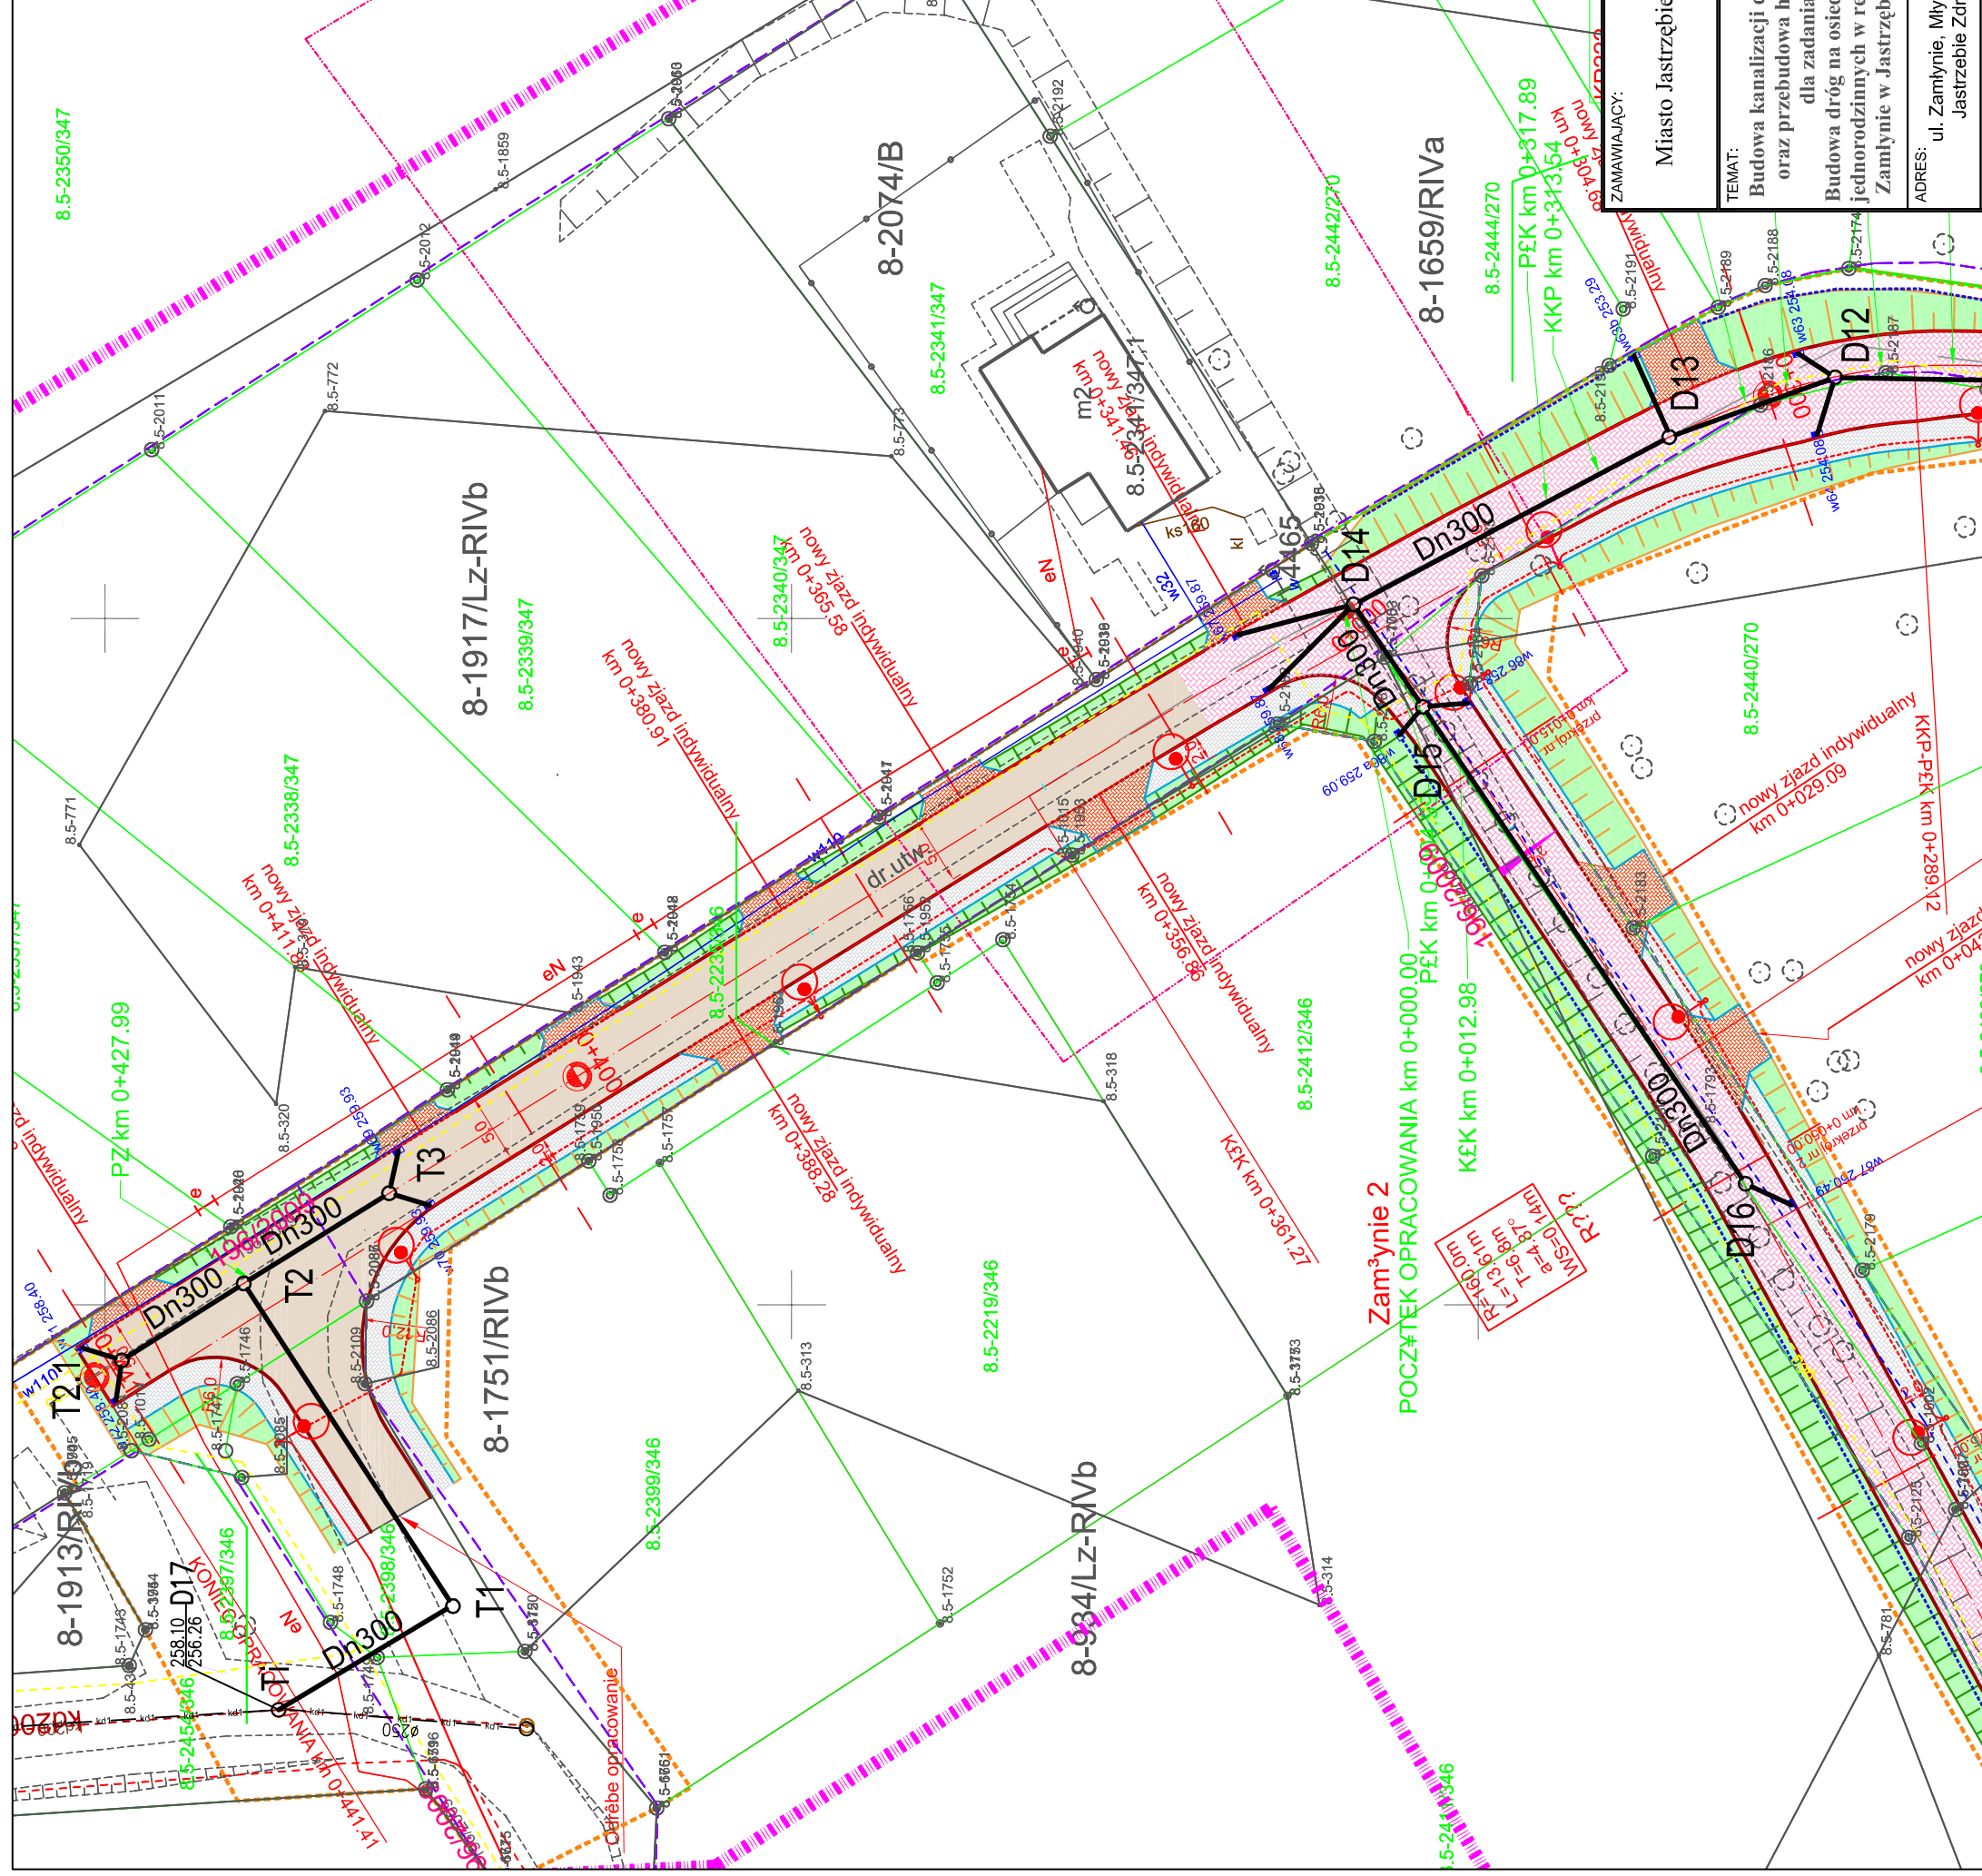

<p>JarRoad mgr inż. Jarosław Dziech tel./fax: +4833 4977679 ul. Giewont 8/20 kom.0501 330087 e-mail: jaroad@jaroad.pl</p>		<p>DATA: październik 2011</p>
<p>AUTORZY I WSPÓLAUTORZY: mgr inż. Jerzy Jarzab ul. 57001 LW Kabacka</p>		<p>BRANŻA: sieci wod-kan</p>
<p>PODPIS: mgr inż. Anna Jarzab ul. 58001 LW Kabacka</p>		<p>FAZA: Projekt wykonawczy</p>
<p>TEMAT: Budowa kanalizacji deszczowej oraz przebudowa hydrantów dla zadania Budowa dróg na osiedlu domów jednorodzinnych w rejonie ulicy Zamłynie w Jastrzębiu Zdroju</p>		<p>SKALA: 1:500</p>
<p>ZAMAWIAJĄCY: Miasto Jastrzębie Zdrój</p>		<p>NUMER RYSUNKU: 2/3</p>
<p>ADRES: ul. Zamłynie, Młyńska Jastrzębie Zdrój.</p>		<p>TRESC RYSUNKU: Projekt zagospodarowania terenu - cz.3</p>