


UZUPEŁNIENIE DO PFU NR.1
PRZYŁĄCZE WODY

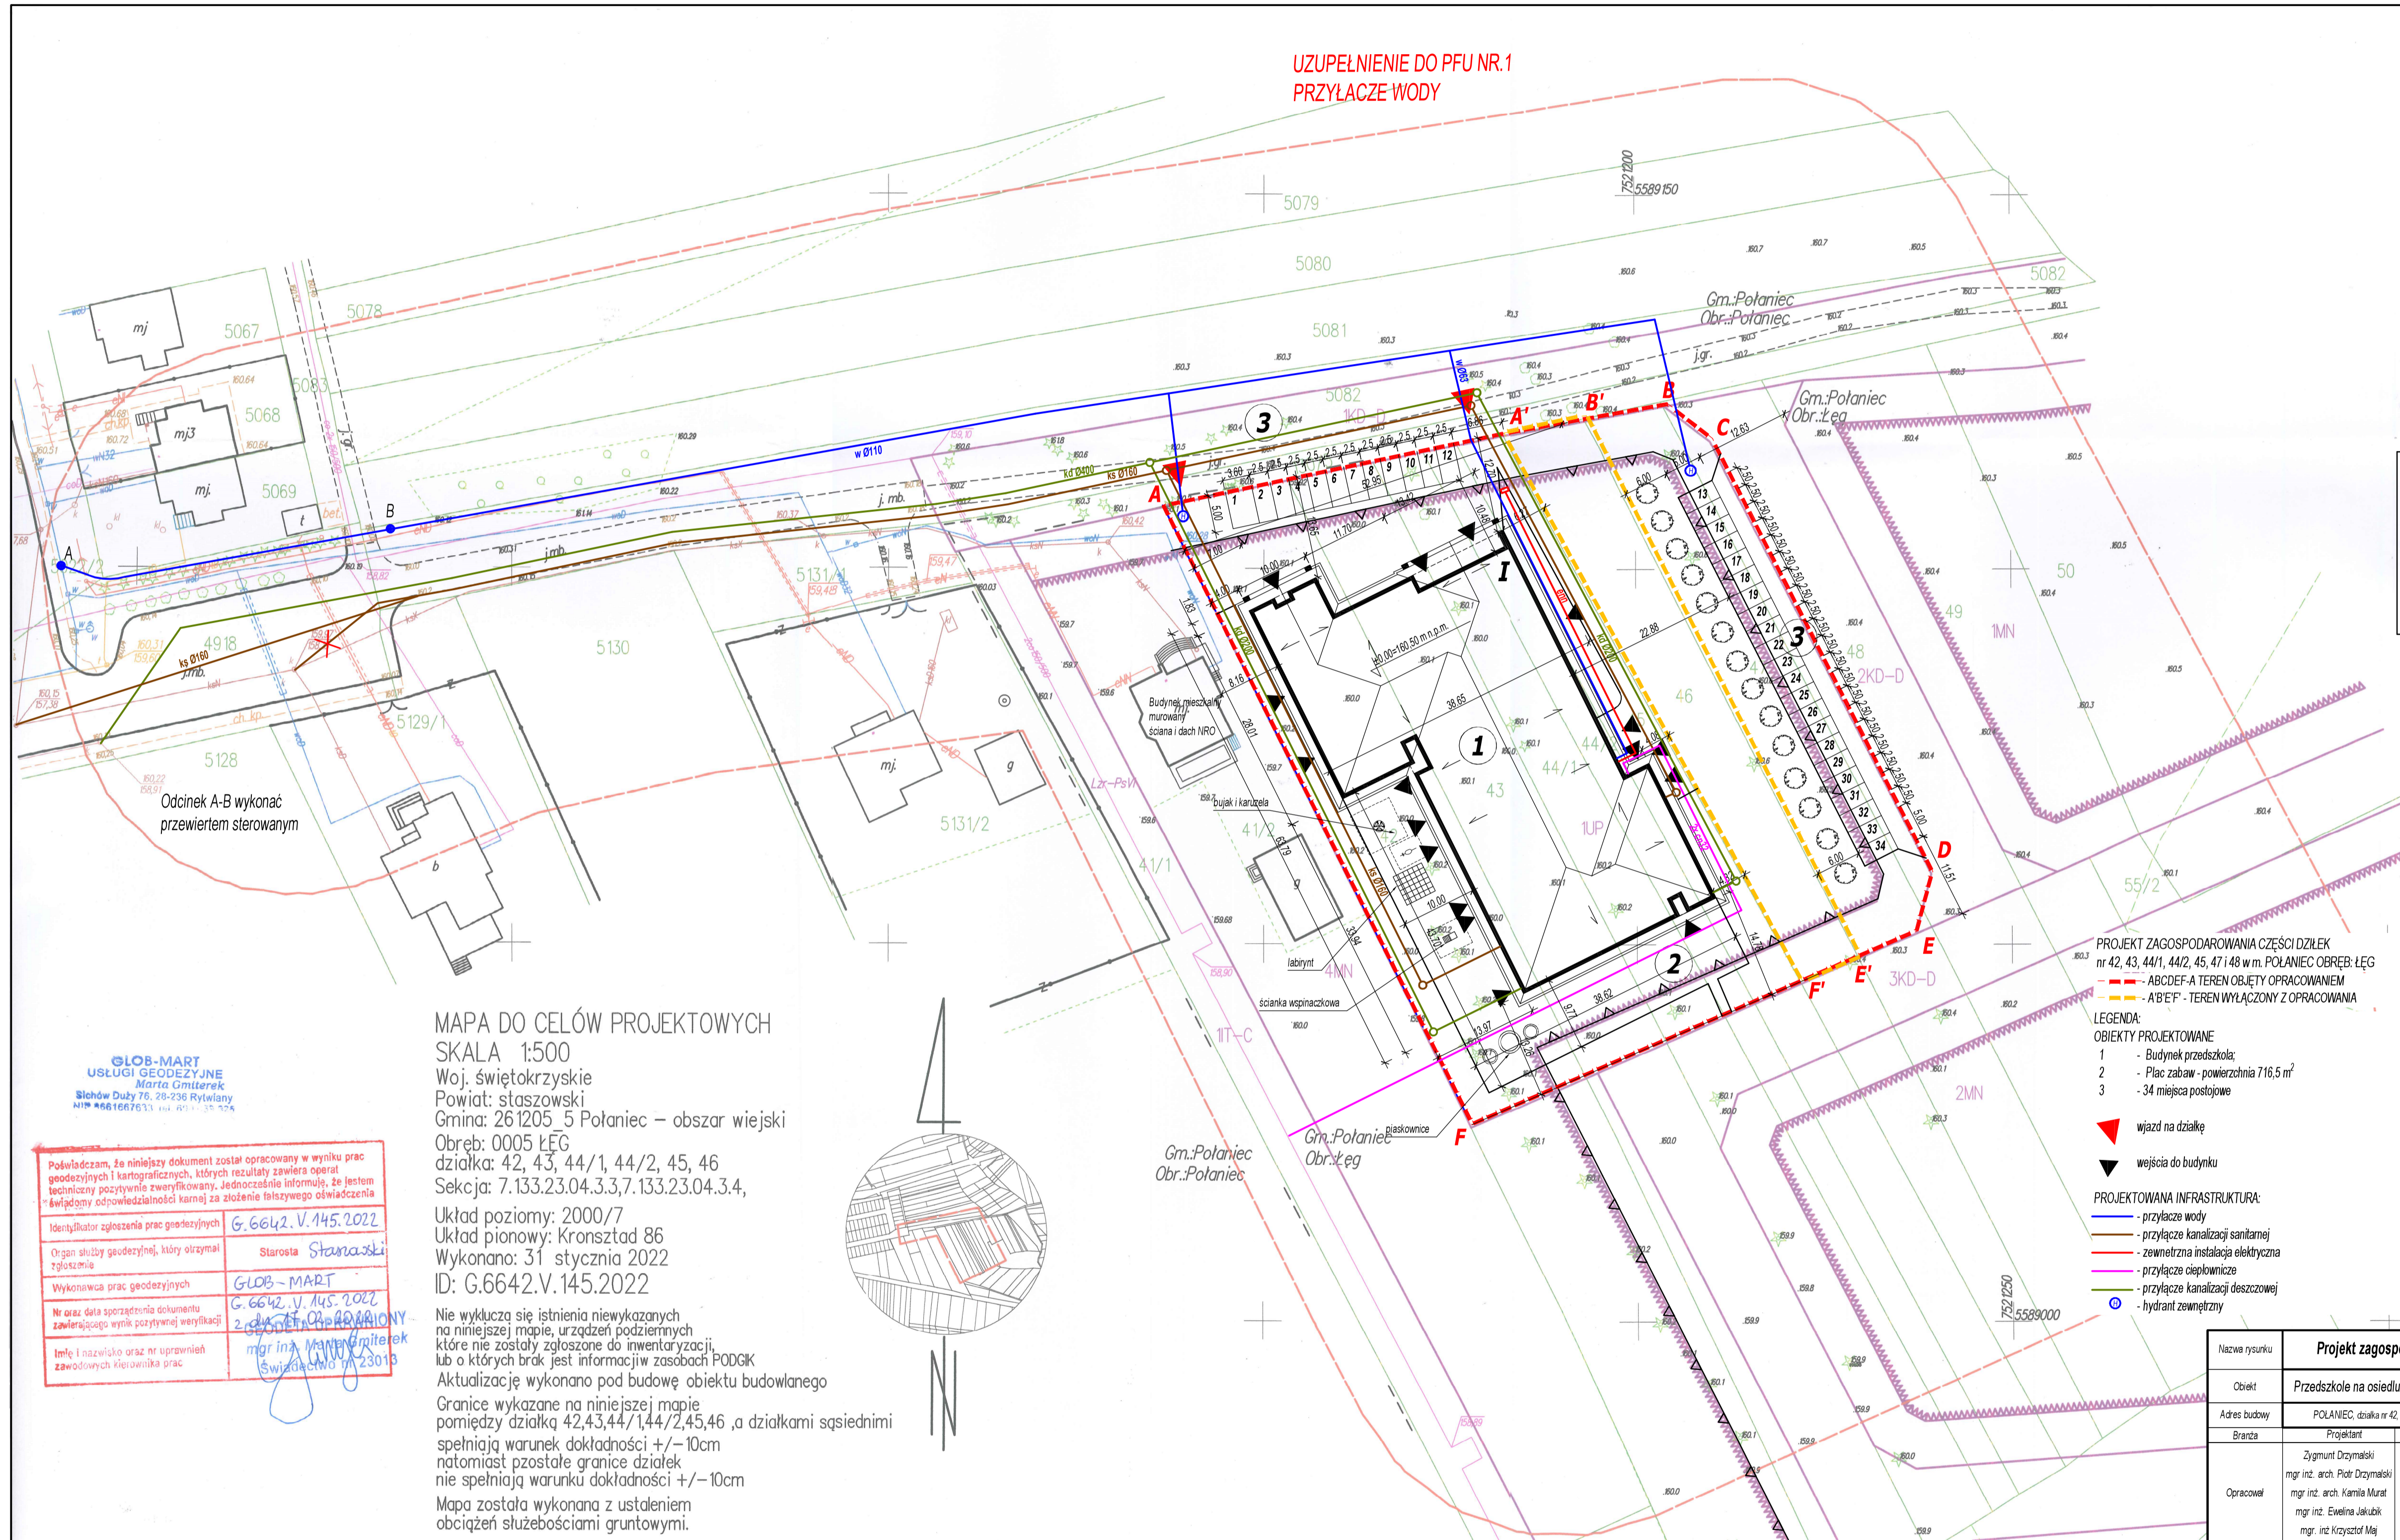

GLOB-MART
USŁUGI GEODEZYJNE
Marta Gmiterek
Śledów Dąbki 7/8, 28-236 Rytwiany
NIP 66 166 75 31, REGON 142 230 13

Pokładam, że niniejszy dokument został opracowany w wyniku prac geodezyjnych i kartograficznych, których rezultaty zawiera operat techniczny pozytywnie zweryfikowany. Jednocześnie informuję, że jestem świadomy odpowiedzialności karnej za złożenie fałszywego oświadczenia


Identyfikator zgłoszenia prac geodezyjnych: G.6642.V.145.2022
Organ służby geodezyjnej, który otrzymał zgłoszenie: Starosta Staszowski
Wykonawca prac geodezyjnych: GLOB-MART
Nr oraz data sporządzenia dokumentu zawierającego wynik pozytywnej weryfikacji: G.6642.V.145.2022 z dnia 21.01.2022
Imię i nazwisko oraz nr uprawnień zawodowych kierownika prac: mgr inż. Marta Gmiterek (świadectwo 14223013)

MAPA DO CELÓW PROJEKTOWYCH
SKALA 1:500
Woj. świętokrzyskie
Powiat: staszowski
Gmina: 261205 5 Polaniec – obszar wiejski
Obręb: 0005 ŁĘG
działka: 42, 43, 44/1, 44/2, 45, 46
Sekcja: 7.133.23.04.3.3, 7.133.23.04.3.4,
Układ poziomy: 2000/7
Układ pionowy: Kronsztad 86
Wykonano: 31 stycznia 2022
ID: G.6642.V.145.2022

Nie wykluczam istnienia niewykazanych na niniejszej mapie, urządzeń podziemnych, które nie zostały zgłoszone do inwentaryzacji, lub o których brak jest informacji w zasobach PODGIG. Aktualizację wykonano pod budowę obiektu budowlanego

Granice wykazane na niniejszej mapie pomiędzy działką 42,43,44/1,44/2,45,46 a działkami sąsiednimi spełniają warunek dokładności +/-10cm natomiast pozostałe granice działek nie spełniają warunku dokładności +/-10cm

Mapa została wykonana z ustaleniem obciążeń służebnościami gruntowymi.

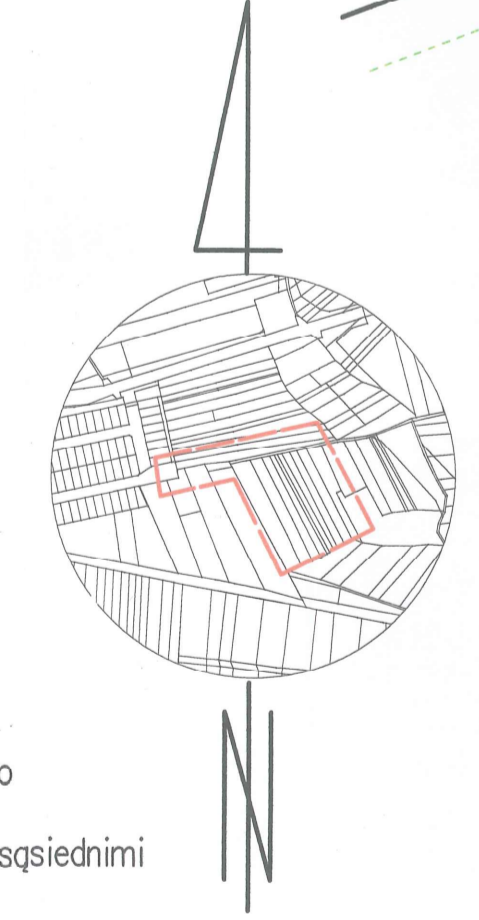

PROJEKT ZAGOSPODAROWANIA CZĘŚCI DZIAŁEK nr 42, 43, 44/1, 44/2, 45, 47/1-48 w m. POLANIEC OBRĘB: ŁĘG

— ABCDEF-A TEREN OBJĘTY OPRACOWANIEM
— A'B'E'F' - TEREN WYŁĄCZONY Z OPRACOWANIA

LEGENDA:
OBIEKTY PROJEKTOWANE
1 - Budynek przedszkola;
2 - Plac zabaw - powierzchnia 716,5 m²
3 - 34 miejsca postojowe

▲ wjazd na działkę
▼ wejście do budynku

PROJEKTOWANA INFRASTRUKTURA:
— przyłącze wody
— przyłącze kanalizacji sanitarnej
— zewnętrzna instalacja elektryczna
— przyłącze ciepłownicze
— przyłącze kanalizacji deszczowej
○ hydrant zewnętrzny

Nazwa rysunku	Projekt zagospodarowania		Nr rys. 1
Objekt	Przedszkole na osiedlu Północ w Polaniecu		DATA 02.2022
Adres budowy	POLANIEC, działka nr 42, 43, 44/1, 44/2, 45, 47/1-48		SKALA 1:500
Branża	Projektant	Numer uprawnień	Podpis
Opracował	Zygmunt Drzymalski	9/Tp9/90	
	mgr inż. arch. Piotr Drzymalski	315/S/WOKK/2018	
	mgr inż. arch. Kamila Murat		
	mgr inż. Ewelina Jakubik	SWK/0080PWBS/21	
	mgr inż. Krzysztof Maj	SWK/0165PWBS/19	