


ZESTAWIENIE PROJEKTOWANYCH POMIESZCZE   - PIĘTRO III

Numer	Nazwa	Powierzchnia
3.1	Sala ekspozycyjna	626.39 m²
3.2	pom. techniczne	1.40 m²
3.3	Pom. tech. elektryka	1.32 m²
3.4	Kłaka schodowa KLW1	82.71 m²
3.5	Łaleta	7.54 m²
3.6	Sala ekspozycyjna	440.55 m²
3.7	Maszynownia	6.20 m²
3.8	Wentylacja	2.28 m²

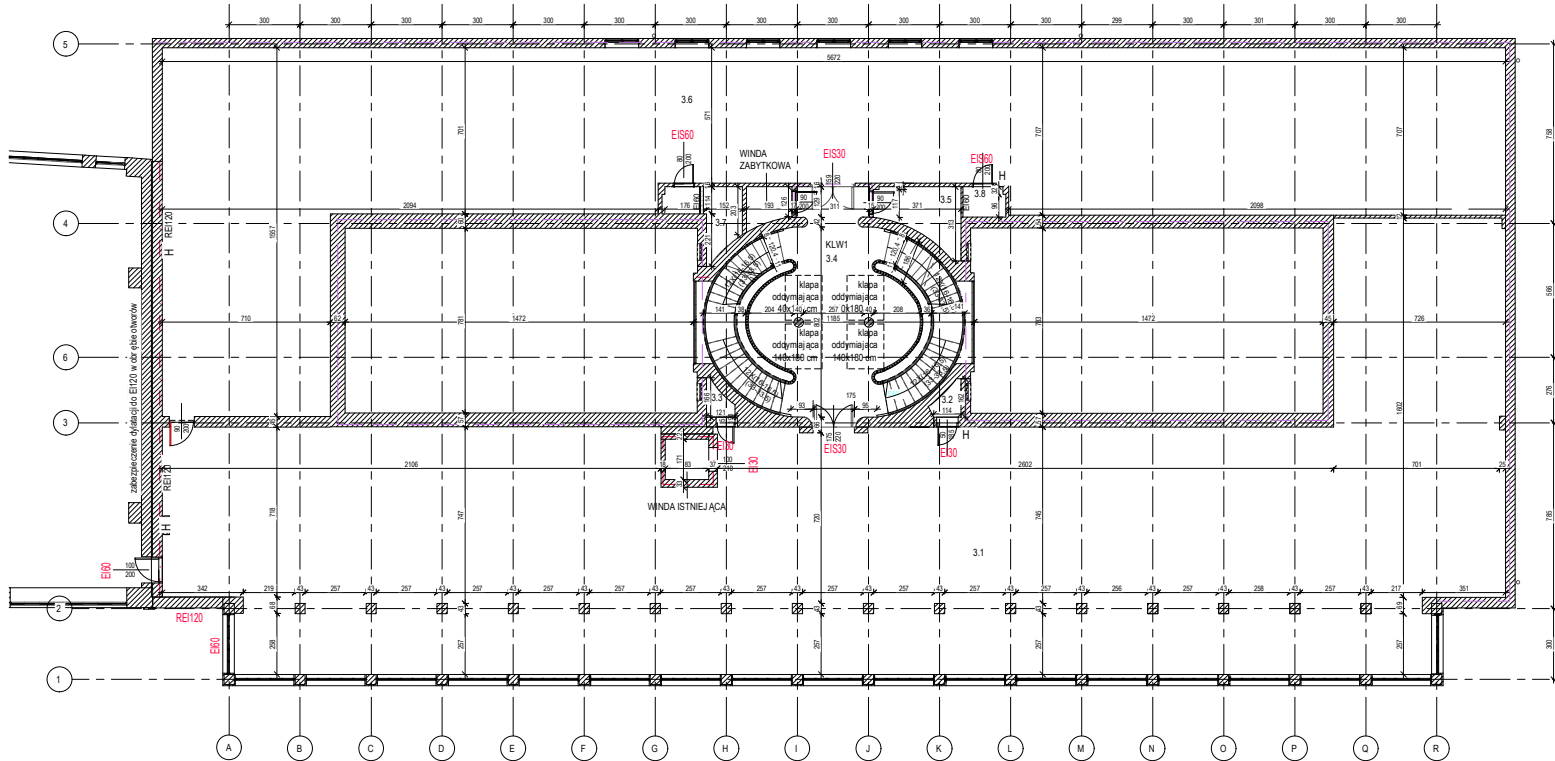

UWAGI:
1. RYSUNEK ROZPATRYWA   L CZNIEM Z OPISEM TECHNICZNYM I OPRACOWANIAM
BRANŻOWYMI
2. INWENTARYZACJA WYKONANA ZGODNIE Z NORM  PN-ISO 9836
3. WSZYSTKIE WYMIARY PODANO W  M
4. POMIESZCZENIA POZA ZAKRESEM OPRACOWANIA ORAZ NIEDOSTĘPNE NIE S 
WLICZONE W ZESTAWIENIE POWIERZCHNI POSZCZEG LNYCH KONDYGNACJI

ZASTRZEGA SI  WSZELKIE PRAWA WYNIKAJ CE Z USTAWY O PRAWIE AUTORSKIM.
RYSUNEK NIE MOŻE BY  W CA LO CI LUB CZĘ CI PRZERYSONANY, UZUPE NIANY LUB
ODST PIONY KOMUKOLWIEK BEZ ZGODY AUTORA.

TEMAT:
Przebudowa, rozbudowa i nadbudowa cz ci wystawowej budynku przy pl. Jana III
Sobieskiego 2 na dziale 27, obr. 0002, Bytom. Roboty budowlane polegaj ce na
przebudowie w zakresie przegr d i instalacji wewn trznych, nadbudowy o wietlik dachowy
oraz rozbudowy o przeszklony hall wej ciowy, wraz z remontem elewacji frontowej,
wymiany stolarki okiennej, remontem schod w przed budynkiem na fragmencie dzia ki
143/26 obr. 0002, Bytom oraz podniesieniem bezpiecze stwa ppo .

Ekspertyza techniczna zabezpieczenia przeciwp zarowego budynku wystawienniczego
Muzeum G rno l skiego w Bytomiu przy pl. Jana III Sobieskiego 2

LOKALIZACJA:
Plac Jana III Sobieskiego 2, 41-902 Bytom
Dzia ka nr 27

INWESTOR:
Muzeum G rno l skie w Bytomiu
Plac Jana III Sobieskiego 2, 41-902 Bytom

JEDNOSTKA PROJEKTOWA:
PLASMA PROJECT s.c.
A. Kozak, M. Pietras-Kozak
os. Teatrane 3/19, 31-945 Krak w, NIP 6751512815
www.plasmaproject.pl, biuro@plasmaproject.pl

G LWNY PROJEKTANT:
mgr in . arch. Adam Kozak
upr. w spec. architektonicznej do projektowania bez ogranicze n
nr: MPOIA/031/2014

OPRACOWANIE:
mgr in . arch. Palina Haurys uk
mgr in . arch. Sylwia Go howska
mgr in . arch. Agnieszka Weiner-Exner

KOD PROJEKTU: 033.2024.33	FAZA: EKSPERTYZA PPO�	BRANŻA: EKSPERTYZA PPO�
-------------------------------------	---------------------------------	-----------------------------------

NR RYSUNKU: 5	DATA: GRUDZIE� 2024	NR REWIZJI:	DATA REWIZJI:
-------------------------	-------------------------------	--------------------	----------------------

NAZWA RYSUNKU: RZUT PIĘTRA III	SKALA: 1 : 150
--	--------------------------

Zastrze a si  wszelkie prawa wynikaj ce z ustawy o prawie autorskim. Rysunek nie mo e by  w
ca lo ci lub cz ci przerysonany, uzupe niany lub odst piany komukolwiek bez pisemnej zgody autora.