


Inwentaryzacja obiektu na działce nr 225 - Wojewudzkiej i miejskiej publicznej Biblioteki w Gdańsku przy ul. Targ Rakowy 5/6

RZUT PARTERU skala 1:100

Aktualna - listopad 2009

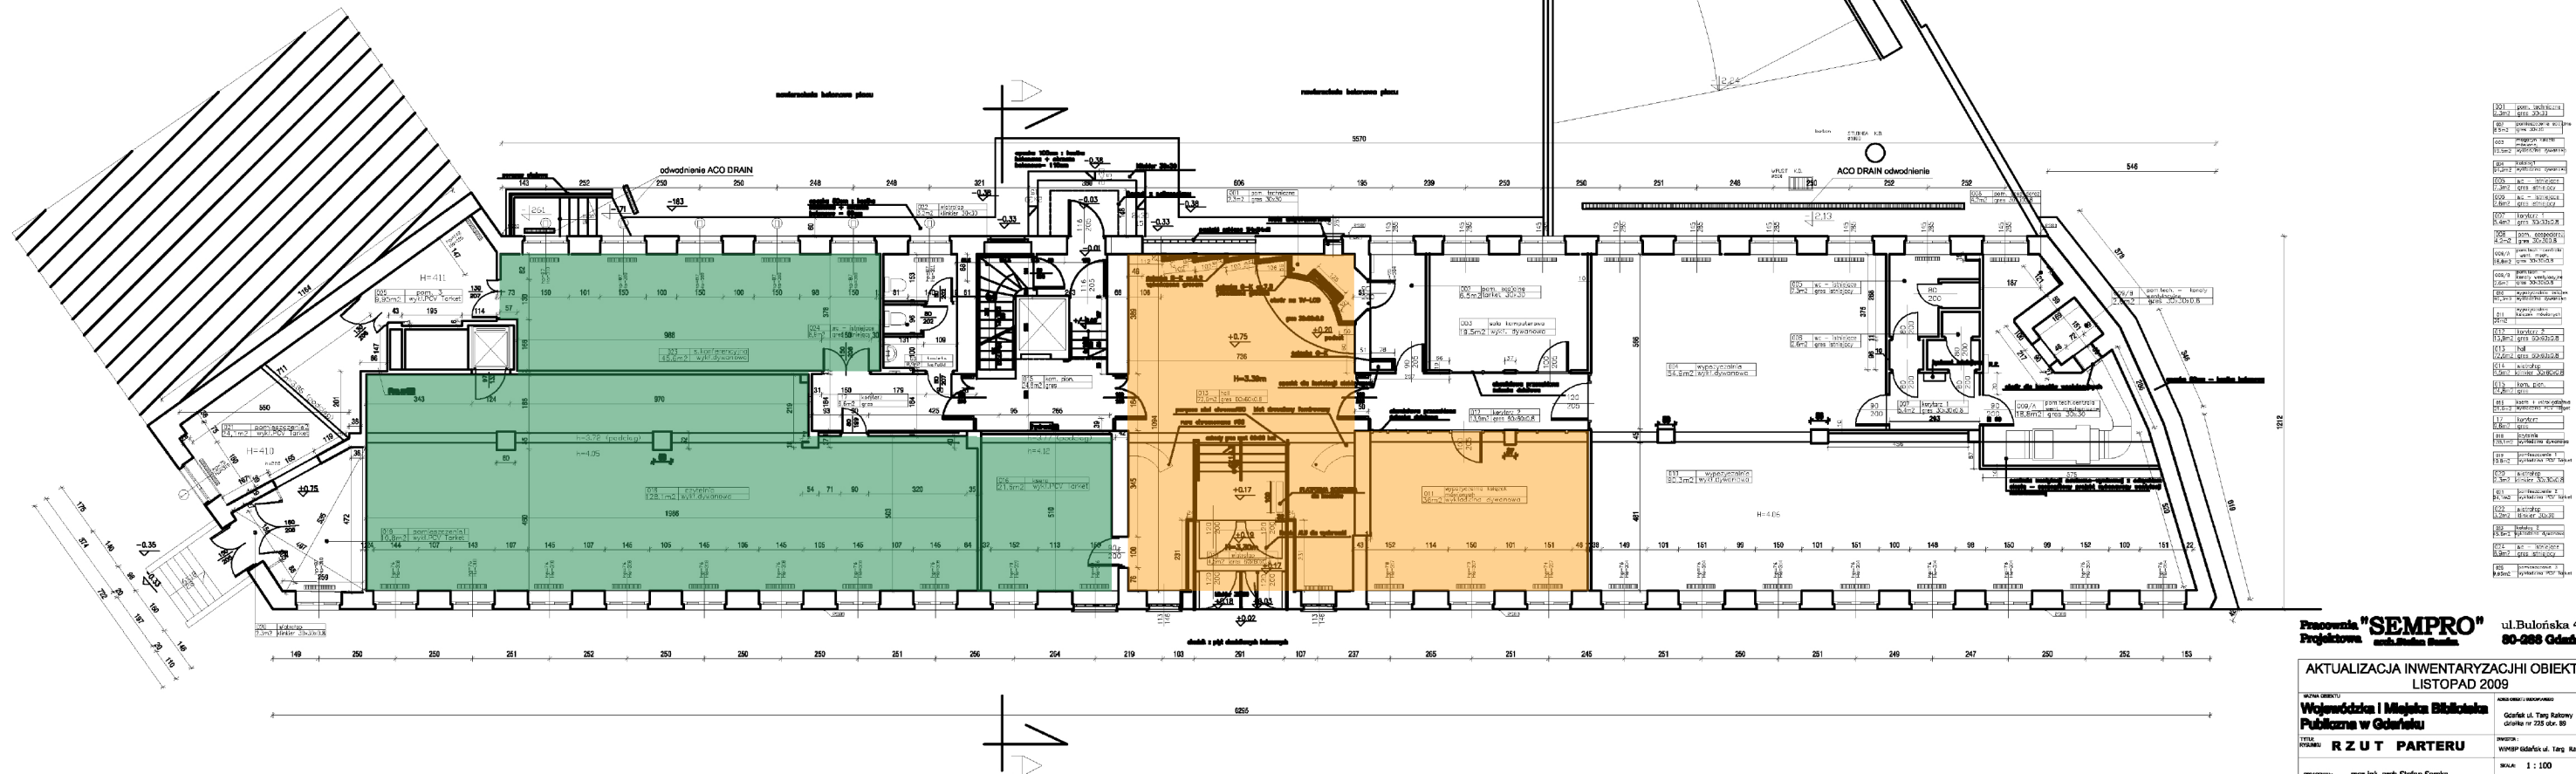

Pracownia "SEMPRO"
Projektowa arch. Stefan Ślesin

AKTUALIZACJA INWENTARYZACJI OBIEKTU NA LISTOPAD 2009

Wojewódzka i Miejska Biblioteka Publiczna w Gdańsku
Gdańsk ul. Tang Rakowy 5/6
dlańskie nr 225 obr. 89

Tytuł RZUT PARTERU	Wzrost Wzrost 168 cm
-----------------------	-------------------------

OPRACOWAŁ: mgr inż. arch Stefan Semka	SKALA: 1 : 100
---------------------------------------	----------------

ys. nr 1-2