


RZUT PARTERU FRAGMENT 1:100

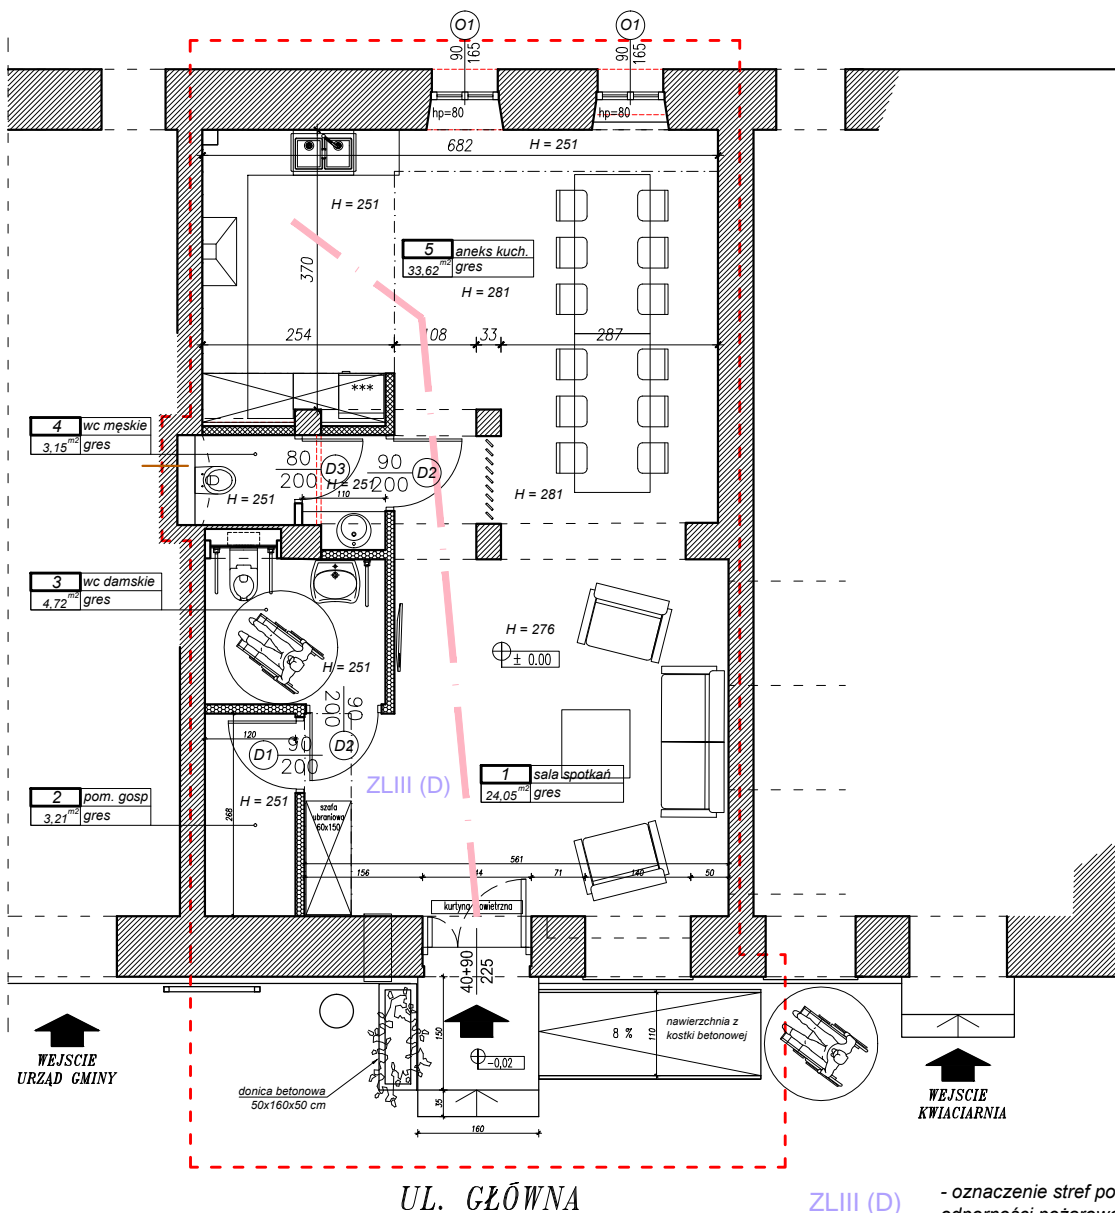

ZLIII (D) - oznaczenie stref pożarowych i klas odporności pożarowej części budynku

REI60 - oznaczenie oddzielen przeciwpożarowych i klas odporności ogniowej przegród budowlanych

11,5 m - przejścia ewakuacyjne z oznaczeniem długości

ZESTAWIENIE POWIERZCHNI

L.P.	POMIESZCZENIE	POSADZKA	WYS. POM.	POW, m ²
1	SALA SPOTKAŃ	plytki ceram.	281 cm	24,05
2	POM. GOSPODARCZE	plytki ceram.	270 cm	3,21
3	WC DAMSKIE/ NIEPEŁ.	plytki ceram.	270 cm	4,72
4	WC MĘSKIE	plytki ceram.	270 cm	3,15
5	ANEKS KUCHENNY	plytki ceram.	281 cm	33,62

68,75

KUBATURA 197,30 m3

UWAGA
podana powierzchnia uwzględnia tynk maszynowy gr 1cm.

POWIERZCHNIA UŻYTKOWA obliczona zgodnie z normą PN-ISO 9836
oraz Rozporządzeniem Ministra Rozwoju z dnia 11 września 2020 r.
w sprawie szczegółowego zakresu i formy projektu budowlanego.

GRANICA OPRACOWANIA

PROJEKT ARCHITEKTONICZNO-BUDOWLANY PRZEBUDOWA LOKALU USŁUGOWEGO NA POTRZEBY KLUBU SENIORA W UDANINIE

dz nr 45/1 AM-1 obręb UDANIN, ul. Główna 68 lokal parter,

Inwestor: GMINA UDANIN
ul. Kościelna 10, Udanin 55-330

Projektował: mgr inż. arch IWONA ŻUK
upr. projektowe nr 72/DSOKK/2019

Podpis:

Data: 06.2023 Branża: ARCHITEKTURA Skala: 1:100 Nr.rys. 145 Rysunek: A2 RZUT PARTERU



PRACOWNIA PROJEKTOWA

STUDIO IV

ul. GWARECKA 17, WROCŁAW 54-143
iwona.zuk@studioiv.eu tel. 691 400 869