


## PIETRO

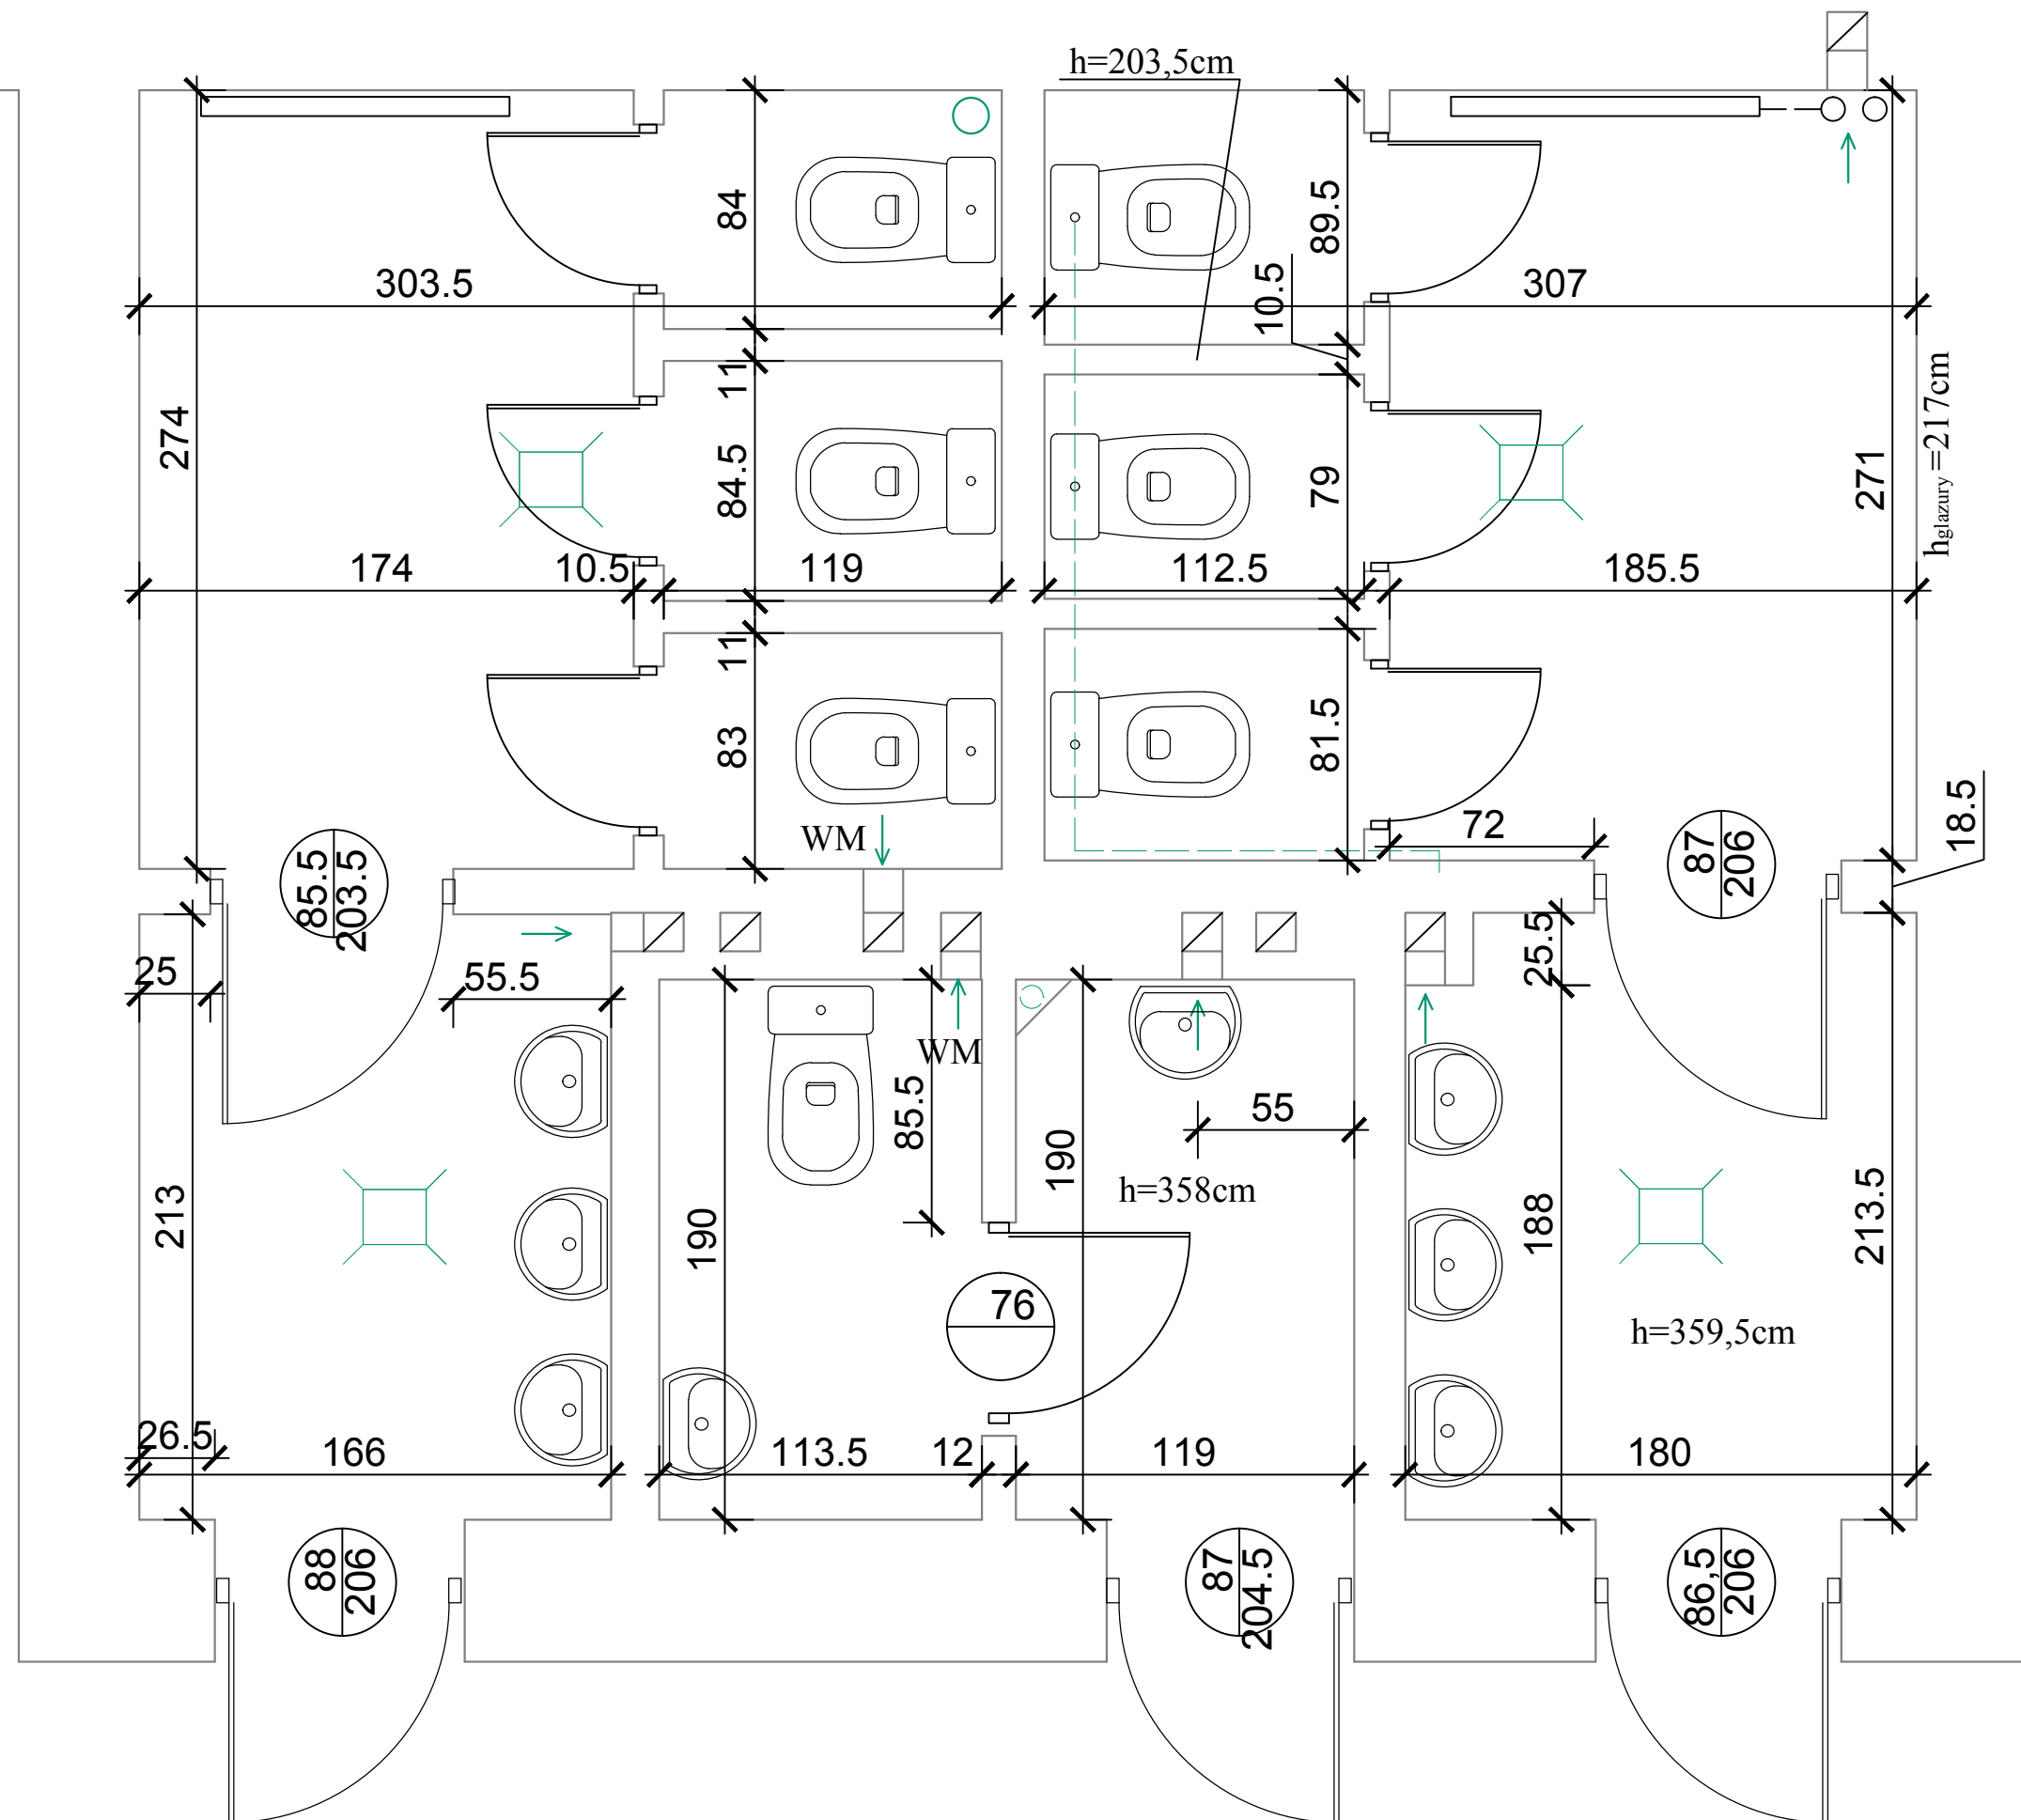

TEMAT	<p>MODERNIZACJA INSTALACJI WODNO-KANALIZACYJNEJ , PRZEBUDOWA ŁAZIENEK ORAZ BUDOWA INSTALACJI HYDRANTOWEJ WEWNĘTRZNEJ W BUDYNKU LICEUM OGÓLNOKSZTAŁCĄCEGO IM.FR.CHOPINA W SOCHACZEWIE SOCHACZEW UL. 15 SIERPNIA 4 dz. nr 1916 obr. 0008 Sochaczew Boryszew</p>	<p>data: 30.01.2023</p>
INWESTOR	<p>STAROSTWO POWIATOWE W SOCHACZEWIE , SOCHACZEW ul. PIŁSUDSKIEGO 65</p>	<p>skala 1:25</p>
NAZWA RYSUNKU	<p>ŁAZIENKI- RZUT PIĘTRA INWENTARYZACJA</p>	<p>rys. nr <b>3B</b></p>
PROJEKTANT	<p>mgr inż. arch. Agnieszka Pyrzanowska upr. bud. nr MA/074/11</p>	