


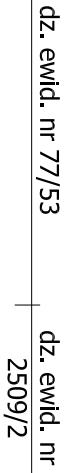
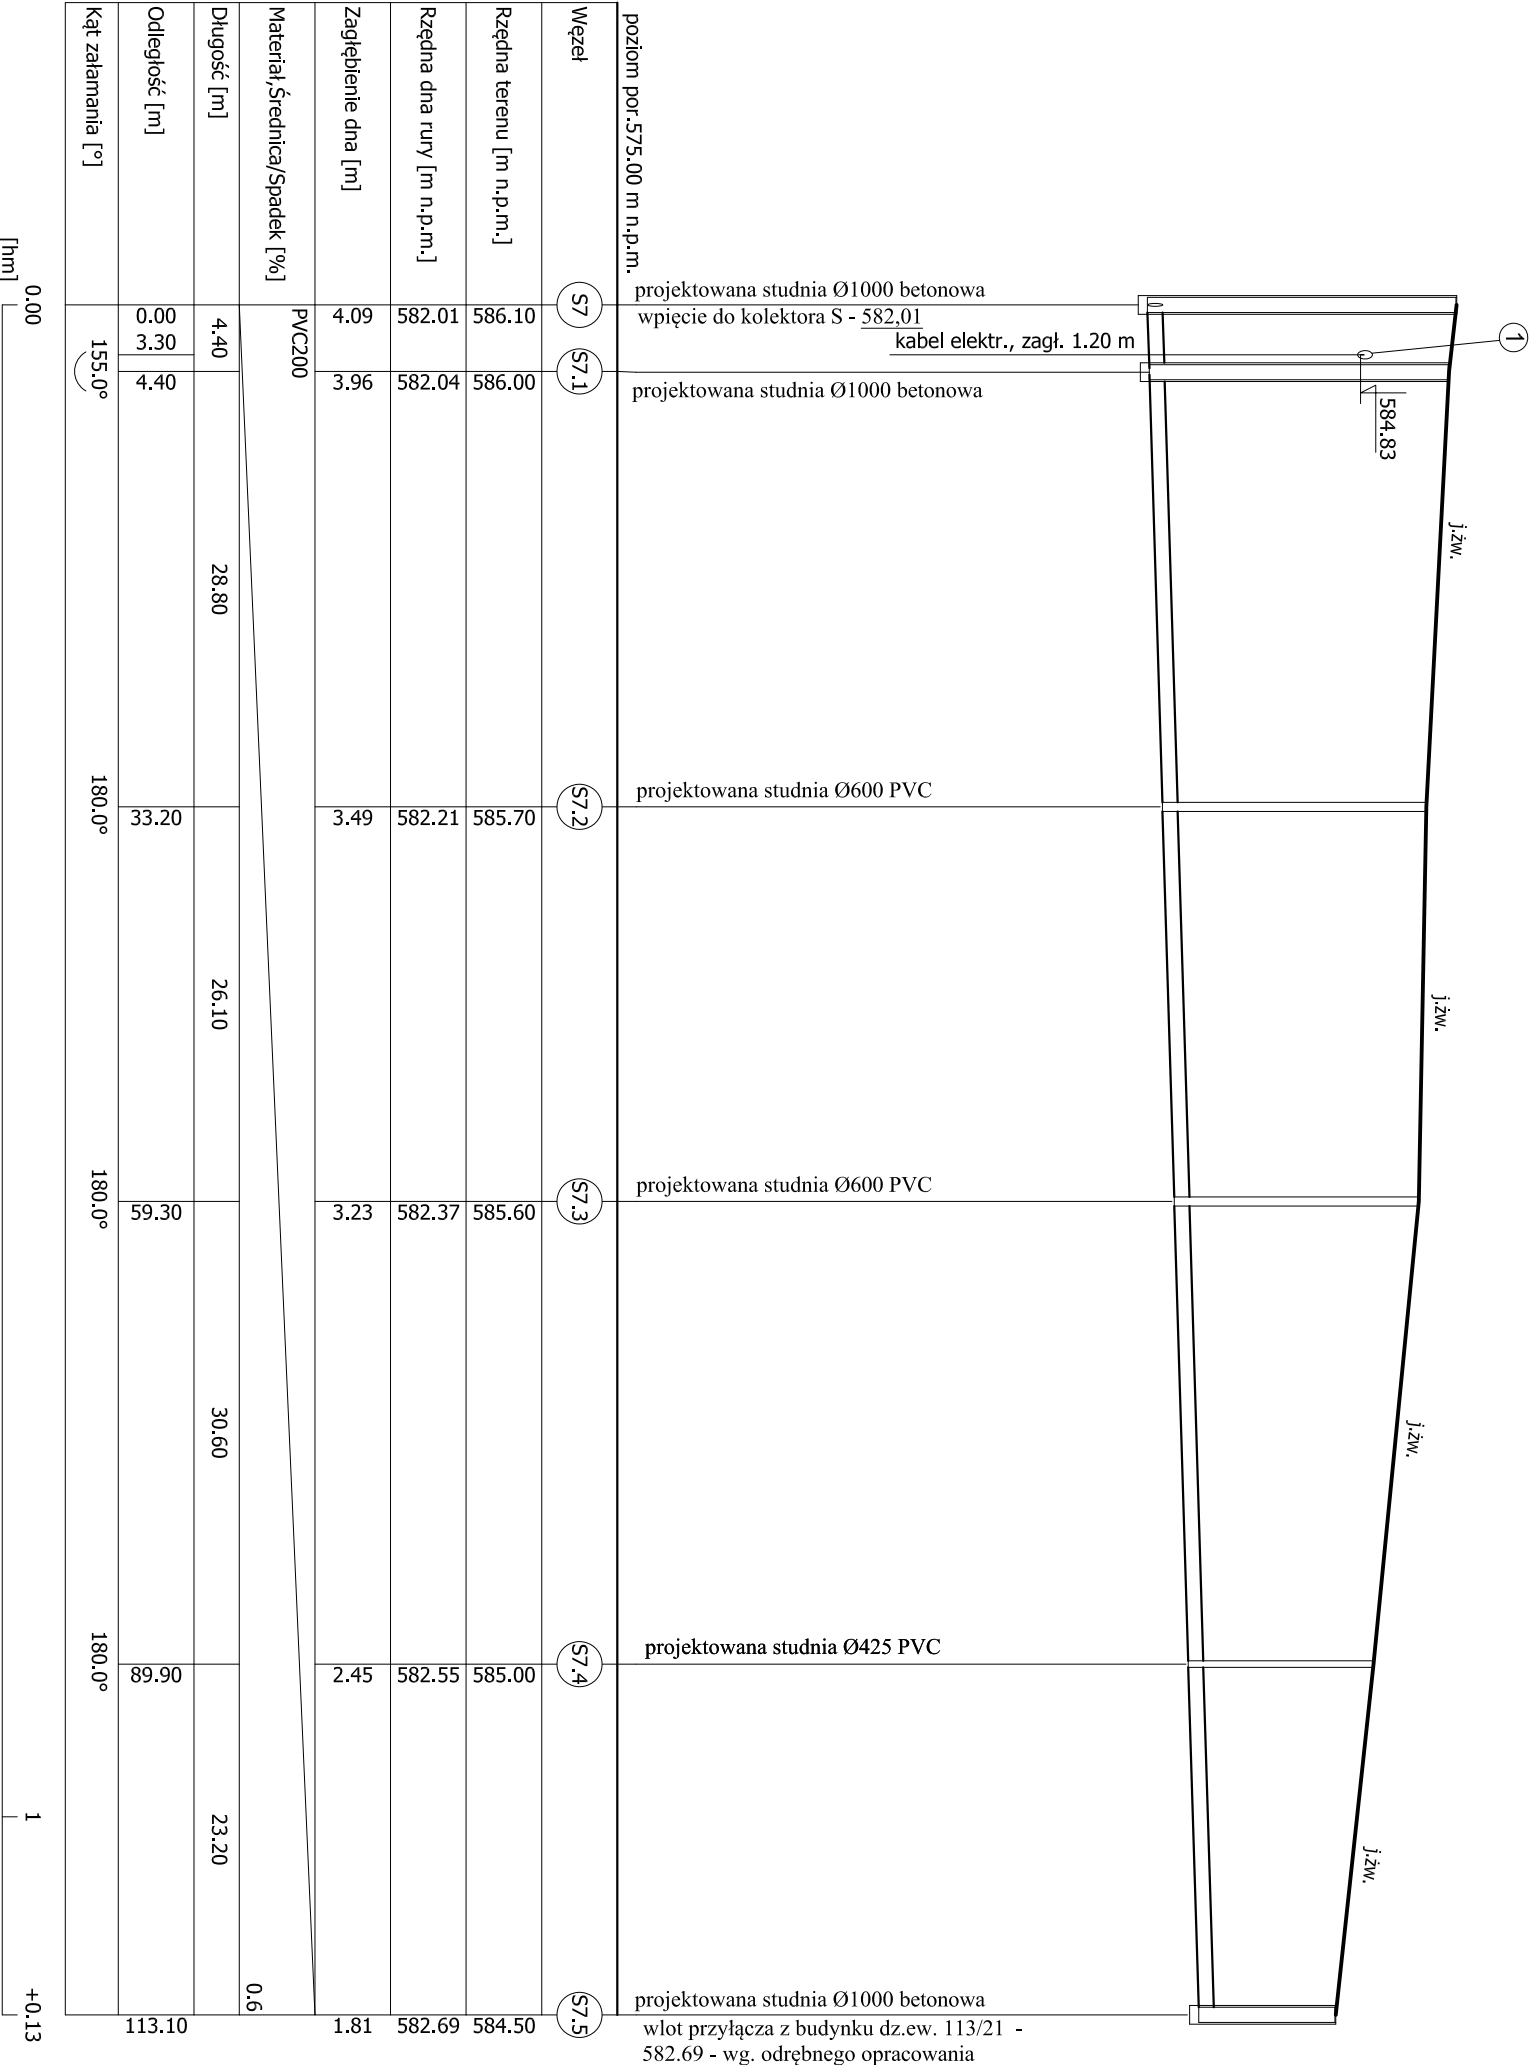


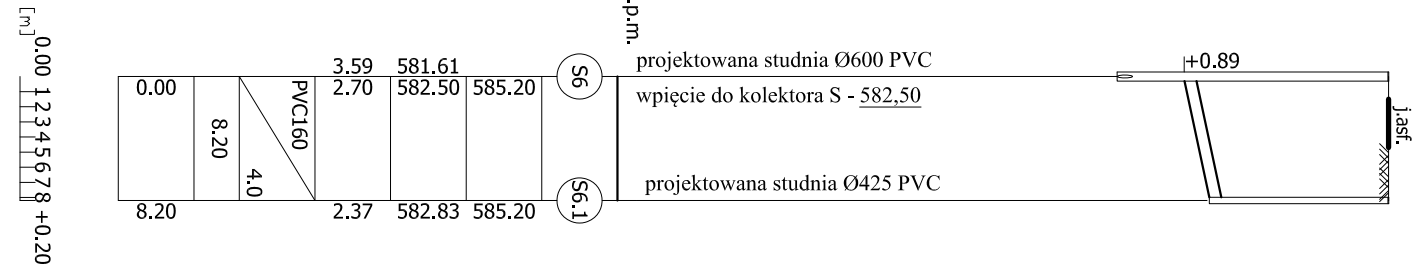

KOLEKTOR "S-1"

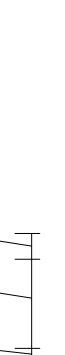

KOLEKTOR "S-2"

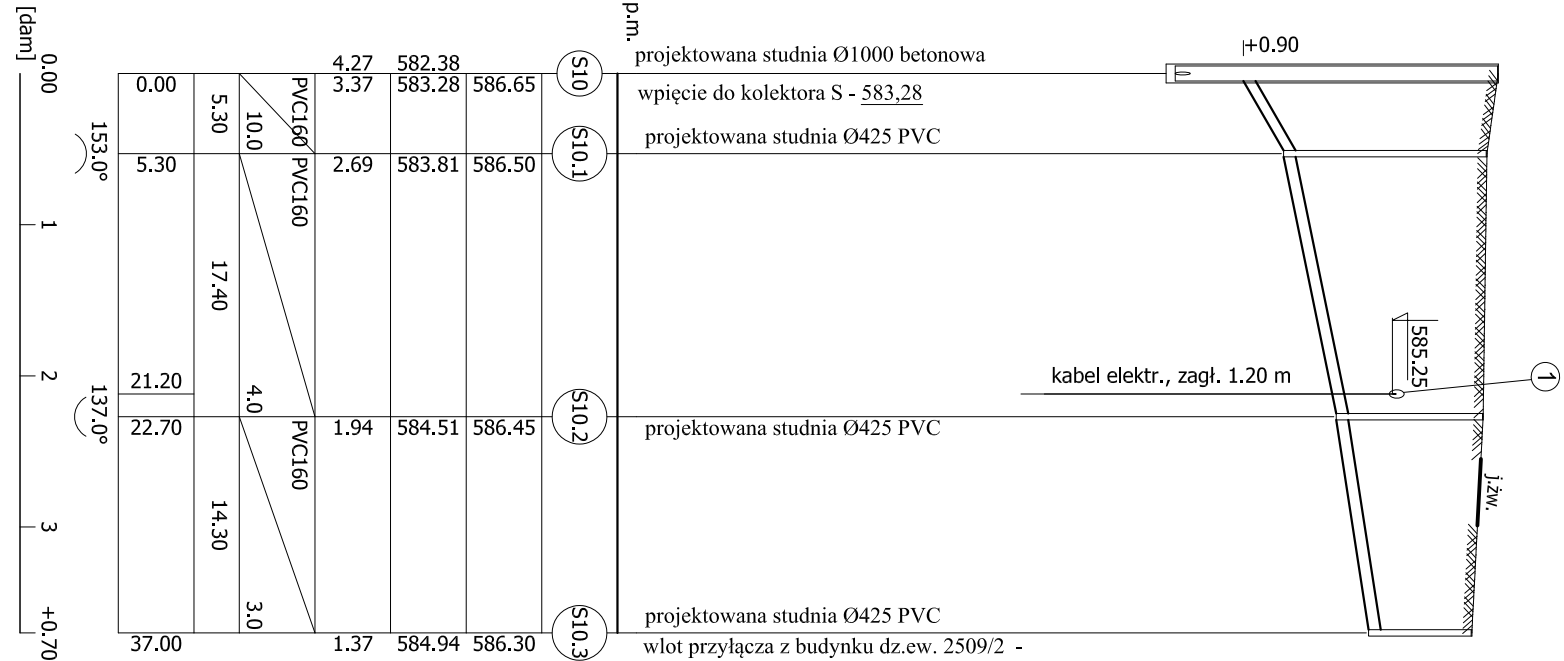

Oznaczenia:

- 100° zmiana kierunku kanalizacji pod kątem 100° w prawo
- 100° zmiana kierunku kanalizacji pod kątem 100° w lewo

Oznaczenia rur ochronnych:

- 1 - Rura ochronna typu Arot na kablach energetycznych i teletechnicznych L= 2 m

NADZORY BUDOWLANE, KOSZTORYSOWANIE, PROJEKTY			
mgr inż. JAWINA URBAN ul. Krótką 6, 34 - 471 Ludzimerz			
Projekt:	Budowa sieci kanalizacji sanitarnej w ul. Mickiewicza w Łopusznej		Faza: PT
Adres:	gm. Nowy Targ, w Łopusznej, ul. Mickiewicza		Nr rys. 3
Temat rysunku:	Profil podłużny kanalizacji sanitarnej - kolektory "S-1", "S-2"		
	Imię i Nazwisko	Nr uprawnień	Podpis
Projektant:	mgr inż. JAWINA URBAN	MAP/0167/PWOS/08	
Opracował:	mgr inż. Wojciech LEŚNICKI		Skala: 1:100/500
LUDZIMERZ, sierpień 2022			