

MAPA SYTUACYJNO - WYSOKOŚCIOWĄ
z inwentaryzacją urządzeń podziemnych
MAPA DO CELÓW PROJEKTOWYCH
1 : 500

woj.: pomorskie
pow. wejherowski
gm. Wejherowo

Obręb: Łężyce Nr działki 7/58, 7/60

Stan (S+U+W) jest aktualny na dzień 24.08.2012


sprawdził: mgr inż. Stanisław Bank
nr upr. 19367
sporządził: Piotr Jungiewicz
KERG: 4167/2012
Szemud dn. 24.08.2012

Nie należy dekluować w treści projektu "projekt" na inwentaryzacji urządzeń podziemnych, które są wykonywane w ramach inwestycji lub o charakterze planistycznym w ramach budowy.

Przedmiotem projektu jest wykonanie:
1. Usługi inżynierskiej kosztami 00.

Wieloletni inwestor na gruncie zobowiązuje do pokrycia kosztów projektu (dotyczy kosztów projektu) w kwocie 17.252,88 zł (N. 30 poz. 185-Prace geodezyjne i inżynierskie).

W zakresie opracowania nie znajduje się profilowane akty projektu.

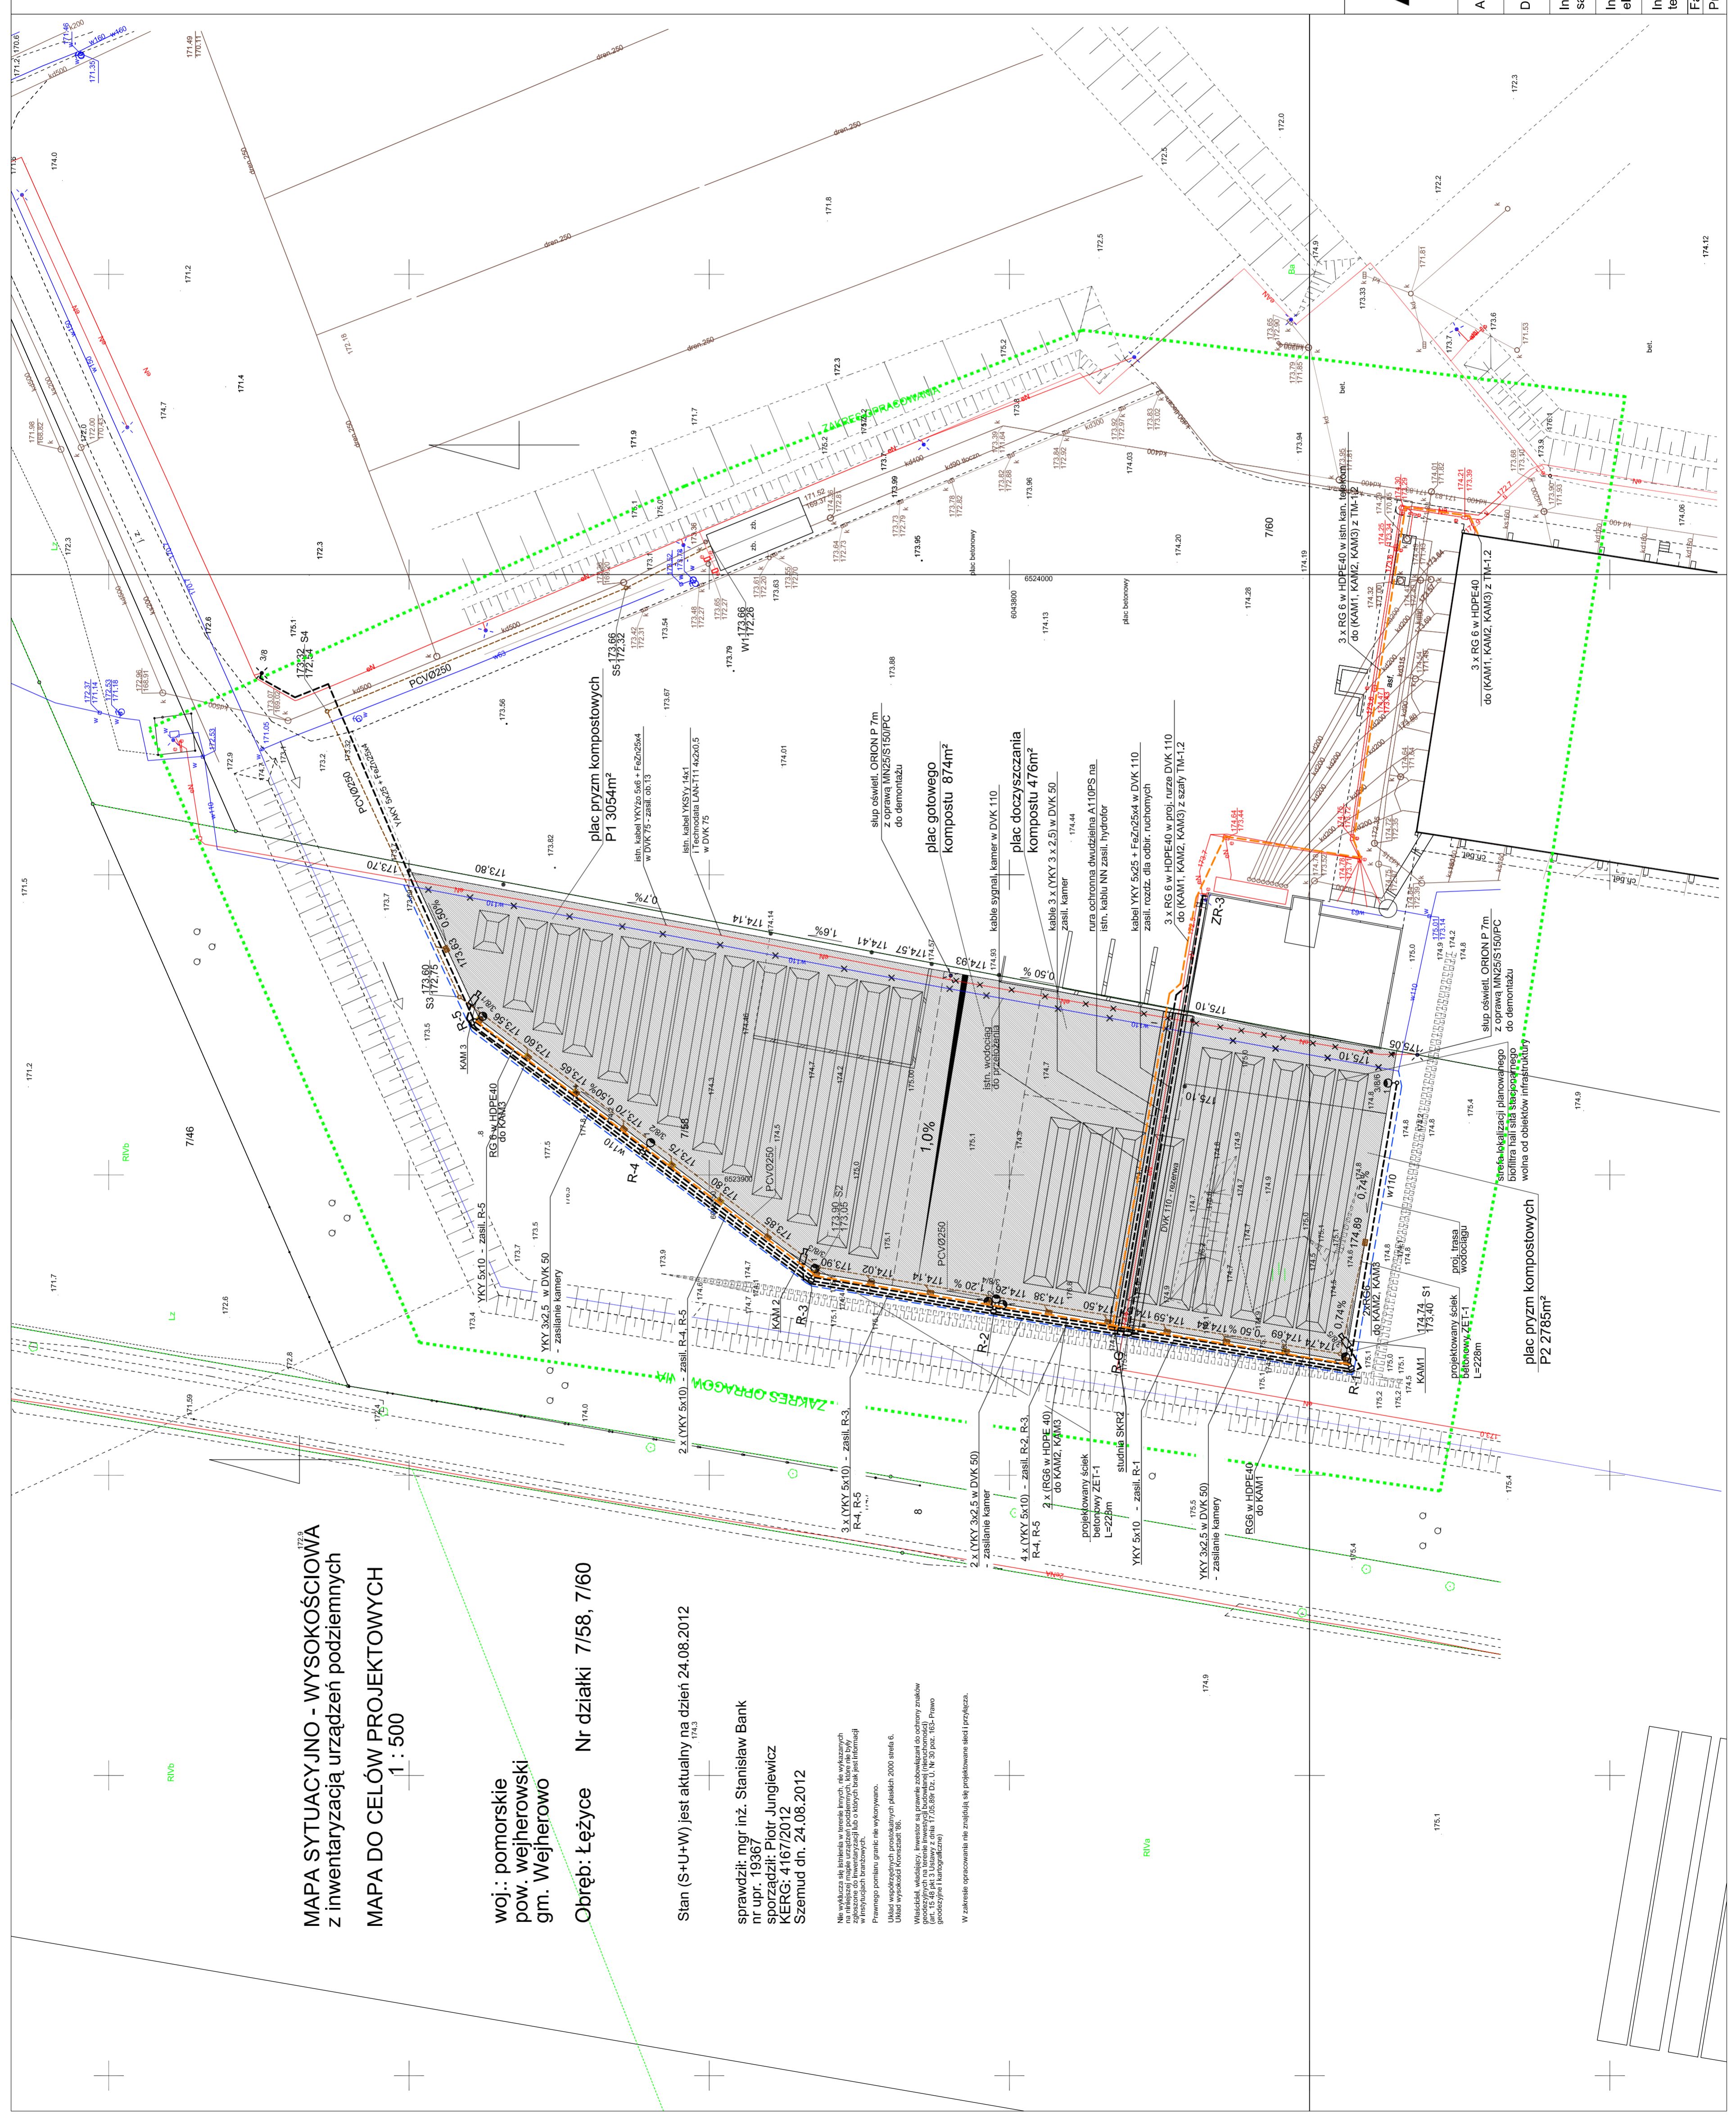

LEGENDA

- projektowana nawierzchnia betonowa placu kompostowni
- istn. kabel n.n.
- istn. kabel n.n. do demontażu, przełożenia
- istn. słup oświetl.
- proj. kabel n.n.
- proj. słup oświetl.
- proj. rury ochronne DVK
- proj. rozdź. dla odbior. ruchomych
- proj. kamera dozoru
- proj. kabel sygnałowy
- proj. studnia SKR-2

LEGENDA OPRAW OŚWIETLENIOWYCH:
ozn.1 SRP 05071194 SSTARS 2 / AS5 / 94
ozn.2 SRP 05071794 SSTARS 2 / C / 94

- proj. wodociąg
- proj. przyłącze kanalizacyjne
- wodociąg do demontażu

Za zgodność z oryginałem mapy do celów projektowych w zakresie treści, symboli, znaków oraz skali.

	Nazwa zadania	Rozbudowa placu kompostowni odpadów zielonych na terenie zakładu EKO DOLINA Sp. z o.o. zlokalizowanego na działce nr 7/58 w Łężycach	
	Nazwa rysunku	PROJEKT ZAGOSPODAROWANIA TERENU	Skala 1:500
Projektant	Imię i nazwisko	Nr uprawnień	Podpis
Opracowanie	Mirosław Fraszczak	1740/Gd/84	
Sprawdzający	Kamila Janczukowicz	PO/KK/315/2009	
Projektant	Joanna Gozdanek	3898/Gd/89	
Opracowanie	Ireneusz Sosnowski	194/Gd/01	
Sprawdzający	Waldemar Chejmarowski	POM/0052/PWOS/10	
Projektant	Jakub Gorlik		
Opracowanie	Sebastian Gwary		
Sprawdzający	Rafał Gorecki	POM/0051/PWOS/10	
Projektant	Jerzy Kulawiak	215/Gd/2002	
Opracowanie	Zbigniew Marchewicz		
Sprawdzający	Leszek Kuźma	69/Gd/2002	
Projektant	Leszek Mroczowski	1893/00/U	
Opracowanie	Sławomir Sokół		
Sprawdzający	Lech Kafeman	POM/0145/PWOT/06	
Faza	Nr projektu	Nr rysunku	Nr strony
Projekt budowlany	Sierpień 2012	1	9