

- WOLIERY ZEWNĘTRZNE**
- W1 20m<sup>2</sup> - ptaki wodne
  - W1A 1,5m<sup>2</sup> - odchów piskląt ptactwa wodnego
  - W1B 1m<sup>2</sup> - odchów piskląt ptactwa wodnego
  - W2 20m<sup>2</sup> - ptaki
  - W3 20m<sup>2</sup> - ptaki drapieżne
  - W4 35m<sup>2</sup> - ptaki drapieżne - sowy
  - W5 35m<sup>2</sup> - ptaki drapieżne - pustulki
  - W6 6m<sup>2</sup> - ptaki - małe gatunki
  - W7 12m<sup>2</sup> - ptaki
  - W8 6m<sup>2</sup> - wiewiórki
  - W8A 9m<sup>2</sup> - wiewiórki wybieg
  - W9 12m<sup>2</sup> - ptaki
  - W10 6m<sup>2</sup> - ptaki małe gatunki
  - W11 7m<sup>2</sup> - małe ssaki drapieżne np. kuna, łasica, tchórz
  - W12 7m<sup>2</sup> - małe ssaki drapieżne np. kuna, łasica, tchórz
  - W13 24m<sup>2</sup> - duże ssaki drapieżne np. lis, borsuk
  - W14 7m<sup>2</sup> - odchów młodych ssaków drapieżnych
  - W15 53m<sup>2</sup> - duże ptaki wodne
  - W16 35m<sup>2</sup> - bociany
  - OW1 12m<sup>3</sup> - oczko wodne
  - OW2 3,3m<sup>3</sup> - oczko wodne

- BOKSY I ZAGRRODY /JELENIOWATE/**
- B1 6m<sup>2</sup> - zwierzęta ranne, pokolizyjne
  - B2 6m<sup>2</sup> - zwierzęta ranne, pokolizyjne
  - B3 6m<sup>2</sup> - odchów cieląt, koziać
  - B4 6m<sup>2</sup> - odchów cieląt, koziać
  - Z1 28m<sup>2</sup> - zagroda do odchowy cieląt, koziać
  - Z2 548m<sup>2</sup> - zagroda wybiegowa

- BOKSY I ZAGRRODY /ZAJĄCOWATE/**
- B5 8m<sup>2</sup> - odchów młodych w klatkach
  - B6 21m<sup>2</sup> - zagroda wybiegowa

- BOKSY I ZAGRRODY /GOŁĘBIOWATE/**
- G1 8m<sup>2</sup> - gołębnik w klatkach
  - G2 14m<sup>2</sup> - woliera zewnętrzna

- BOKSY I ZAGRRODY /DZIKI - REZERWA TERENU/**
- D1 160m<sup>2</sup> - zagroda dla dzików - rezerwa terenu


- P1, P2 płyta obornikowa, płyta na zużytą ściółkę

- legenda:**
- 1 wjazd i droga wewnętrzna
  - 2 parking dla poj. osobowych
  - 3 parking dla autkarów
  - 4 plac manewrowy / p. poż.
  - 5 wejście dla grup edukacyjnych
  - 6 wybiegi zwierząt udomowionych
  - 7 wiaty i miejsce na ognisko
  - 8 wejście na teren Ośrodka
  - 9 wjazd na teren Ośrodka
  - 10 wiaty magazynowa, garaż
  - 11 teren na urządzenia techniczne / gospodarcze

ogrodzenie pełne  
ogrodzenie ażurowe

- legenda:**
- A budynek LORDZ
  - B zadaszony taras
  - C sala edukacyjna
  - D sala zabiegowa/operacyjna
  - E budynek gospodarczy

**powierzchnia:** Ls  
pow. dróg, parkingów, placów, chodników - 2 287 m<sup>2</sup>  
teren edukacyjny - 1 757 m<sup>2</sup>  
teren rehabilitacji - 7 557 m<sup>2</sup>  
w tym: budynek Ośrodka - 600 m<sup>2</sup>  
budynek gospodarczy - 94m<sup>2</sup>  
łącznie - 11 601 m<sup>2</sup> /-1,16 ha/

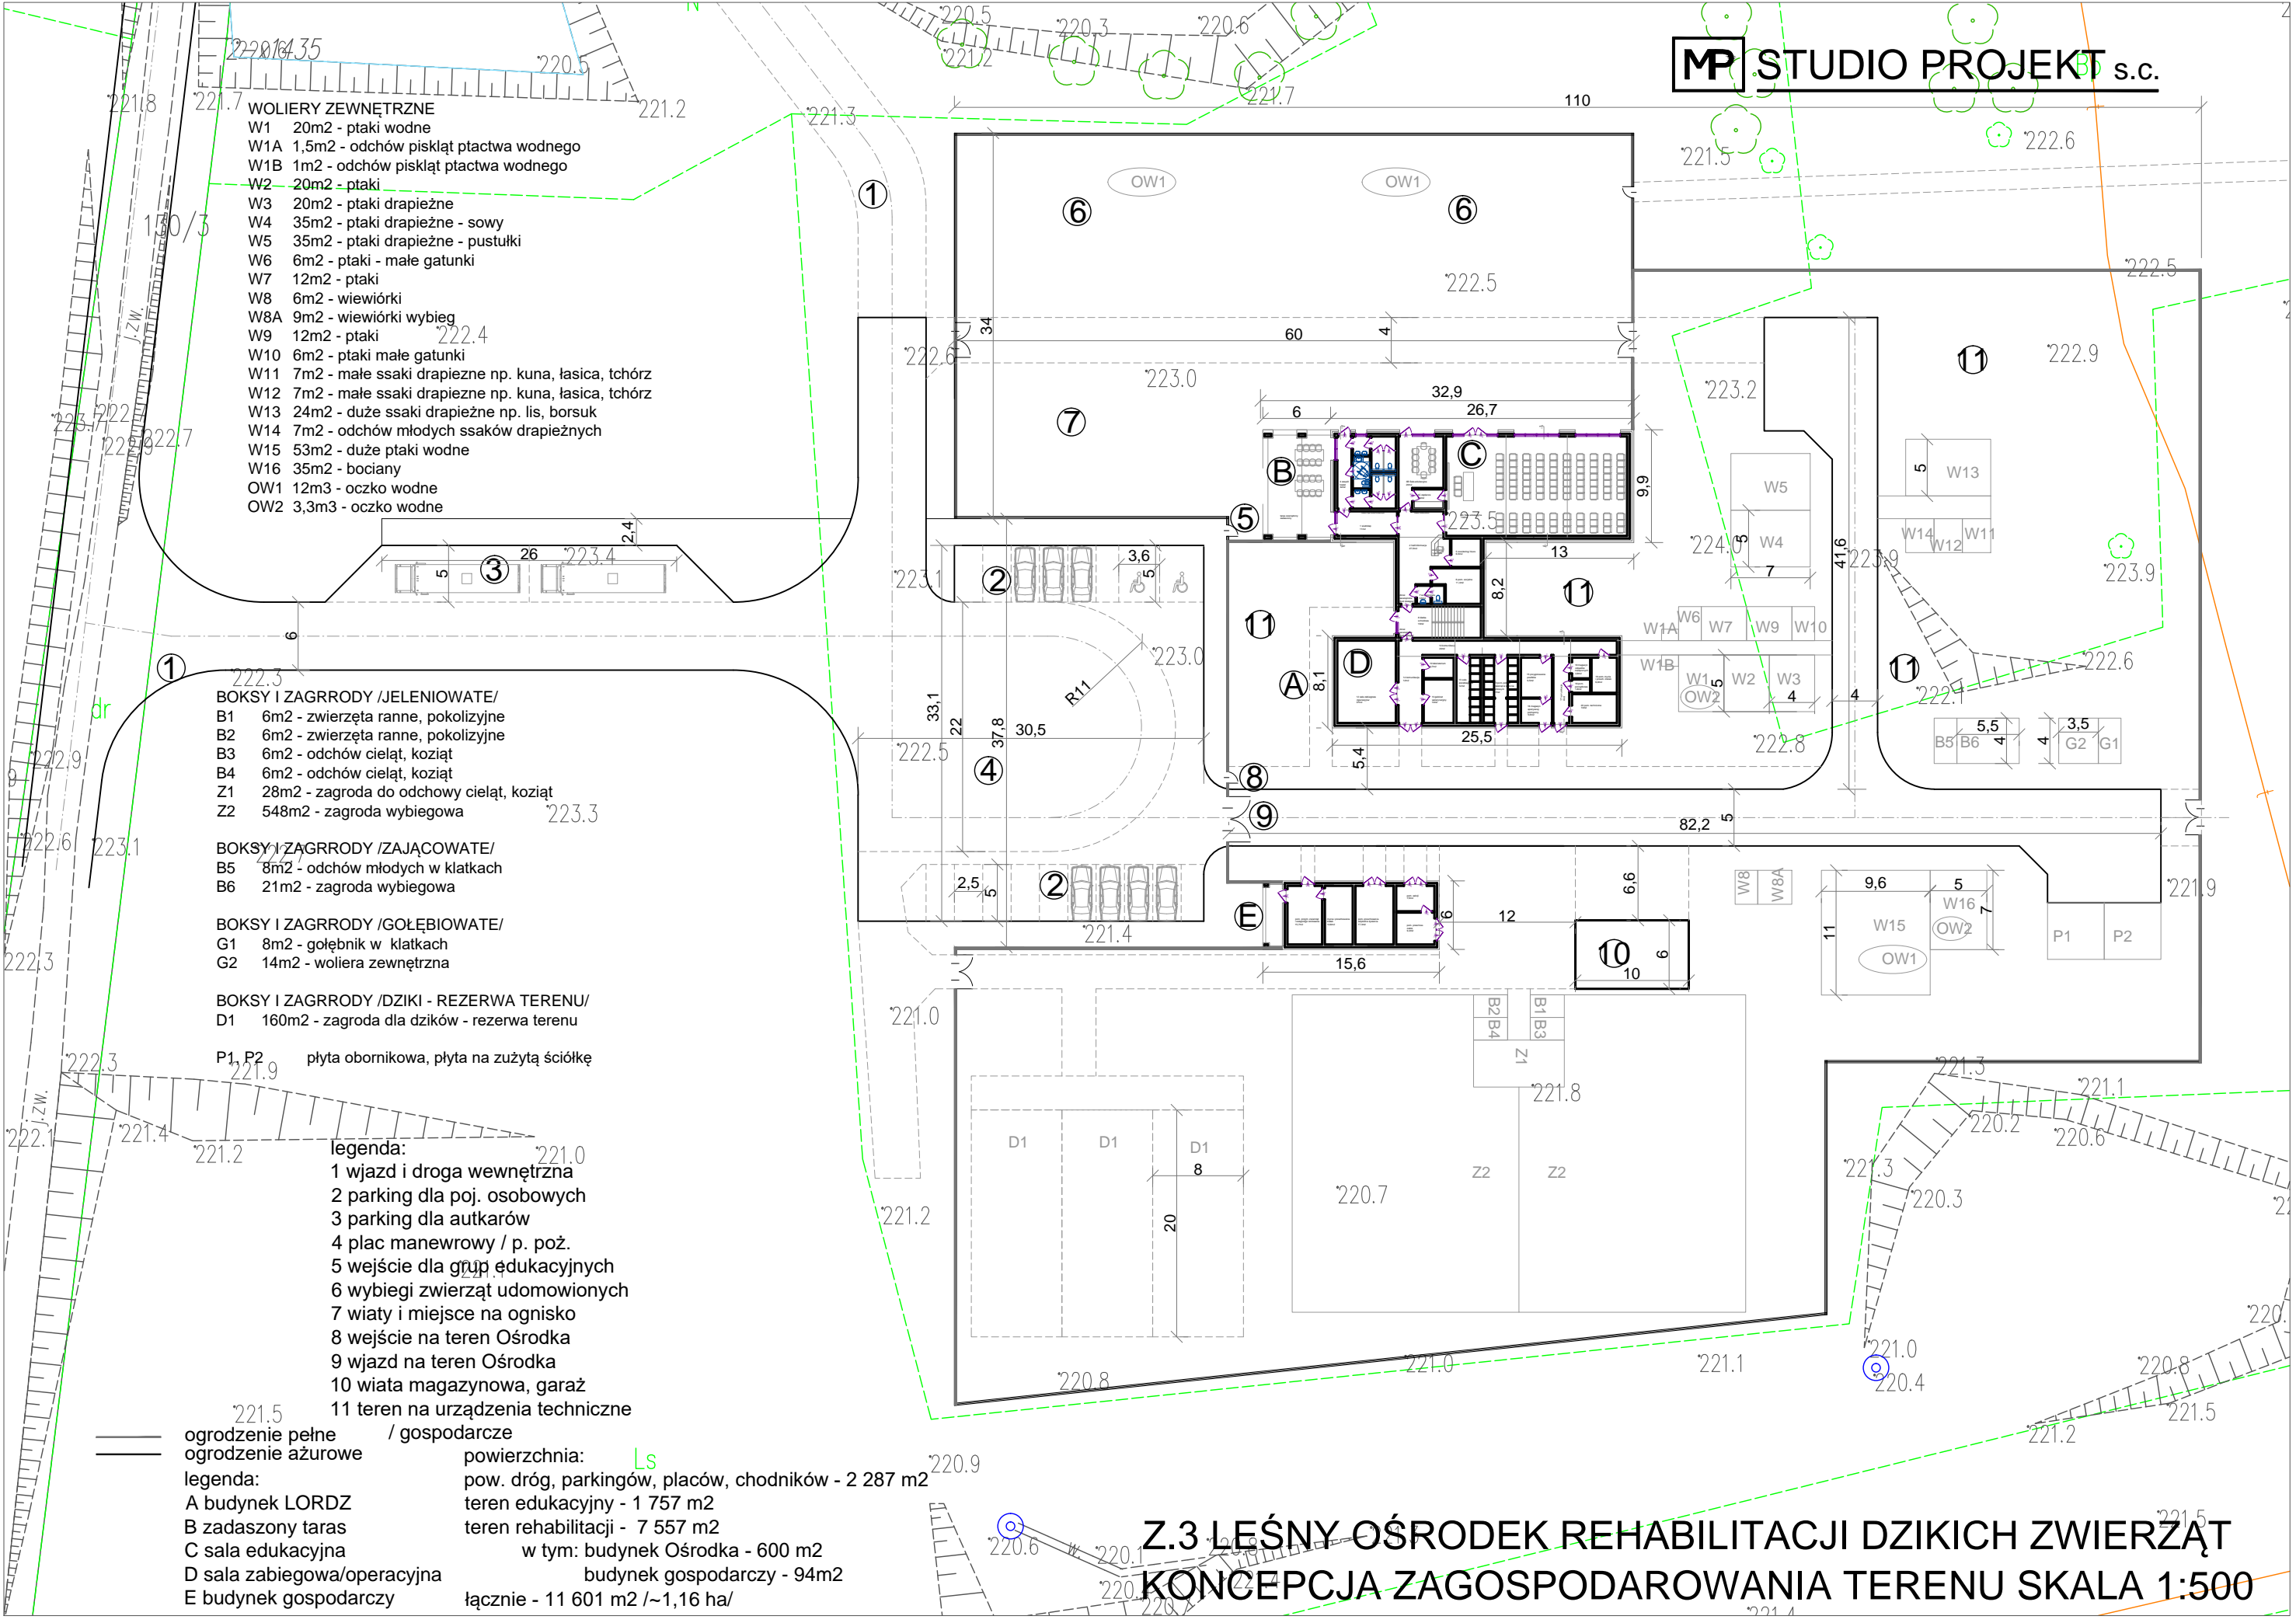

**Z.3 LEŚNY OŚRODEK REHABILITACJI DZIKICH ZWIERZĄT  
KONCEPCJA ZAGOSPODAROWANIA TERENU SKALA 1:500**