


OGRODZENIE SYSTEMOWE PRZEMYSŁOWE RAL 7016

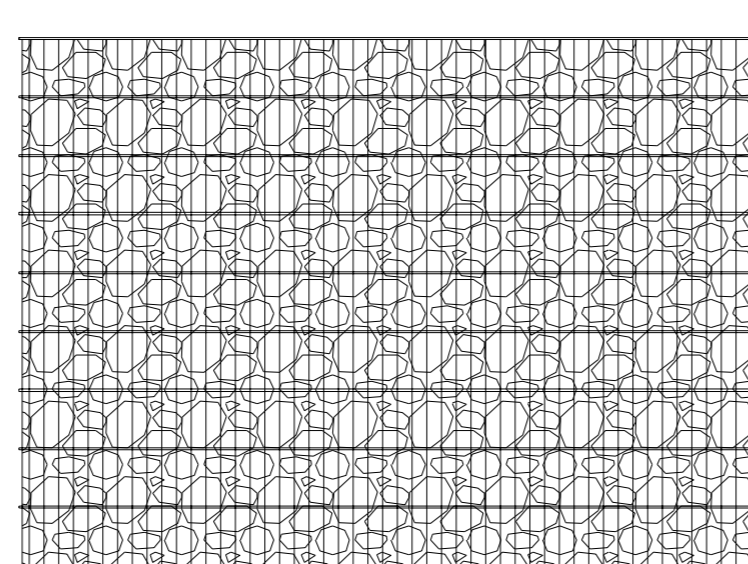

OGRODZENIE GABIONOWE

LEGENDA:



OGRODZENIE ISTNIEJĄCE DO ZACHOWANIA
Należy dokonać remontu istniejącej podmurówki.



OGRODZENIE PROJEKTOWANE METALOWE SYSTEMOWE



OGRODZENIE Z KOSZY GABIONOWYCH

- Uwaga!
1. Rozbiórki ogrodzeń istniejących wg odrębnego opracowania
2. Szlabany, bramy, furki wg rysunków szczegółowych

TERRABUD POLSKA Sp. z o.o.			
e-mail: biuro@terrabad.pl ; www.terrabad.pl Katowice, ul. Gliwicka 228, 40-861 tel: (032) 200 01 81, 254 30 00 tel/fax: (032) 254 01 42 NIP 645-23-19-513			
INWESTOR: Przedsiębiorstwo Komunikacji Miejskiej Sp. z o.o. 43-100 Tychy ul. Towarowa 1		NR PROJ.: 00590	DATA: LISTOPAD 2016
TYTUŁ I ADRES PROJEKTU Budowa, przebudowa i rozbiórki obiektów budowlanych, infrastruktury technicznej i drogowej zajezdni Przedsiębiorstwa Komunikacji Miejskiej Sp. z o.o.		BRANŻA: PZT	STADIUM: PROJEKT WYKONAWCZY
TYTUŁ RYSUNKU PROJEKT ZAGOSPODAROWANIA TERENU - SCHEMAT OGRODZENIA		NR RYS.: PZT/O/17	SKALA: 1:1000
PROJEKTANT:	mgr inż. arch. Anna GRABOWSKA	NR UPRAWNIEN:	433/93
OPRACOWAŁ:	mgr inż. arch. Małgorzata CZECHOWICZ	PODPIS:	
OPRACOWAŁ:			
SPRAWDZIŁ:	mgr inż. arch. Michał DUDA		10/OPOKK/2015