



RZUT PARTERU -
INWENTARYZACJA

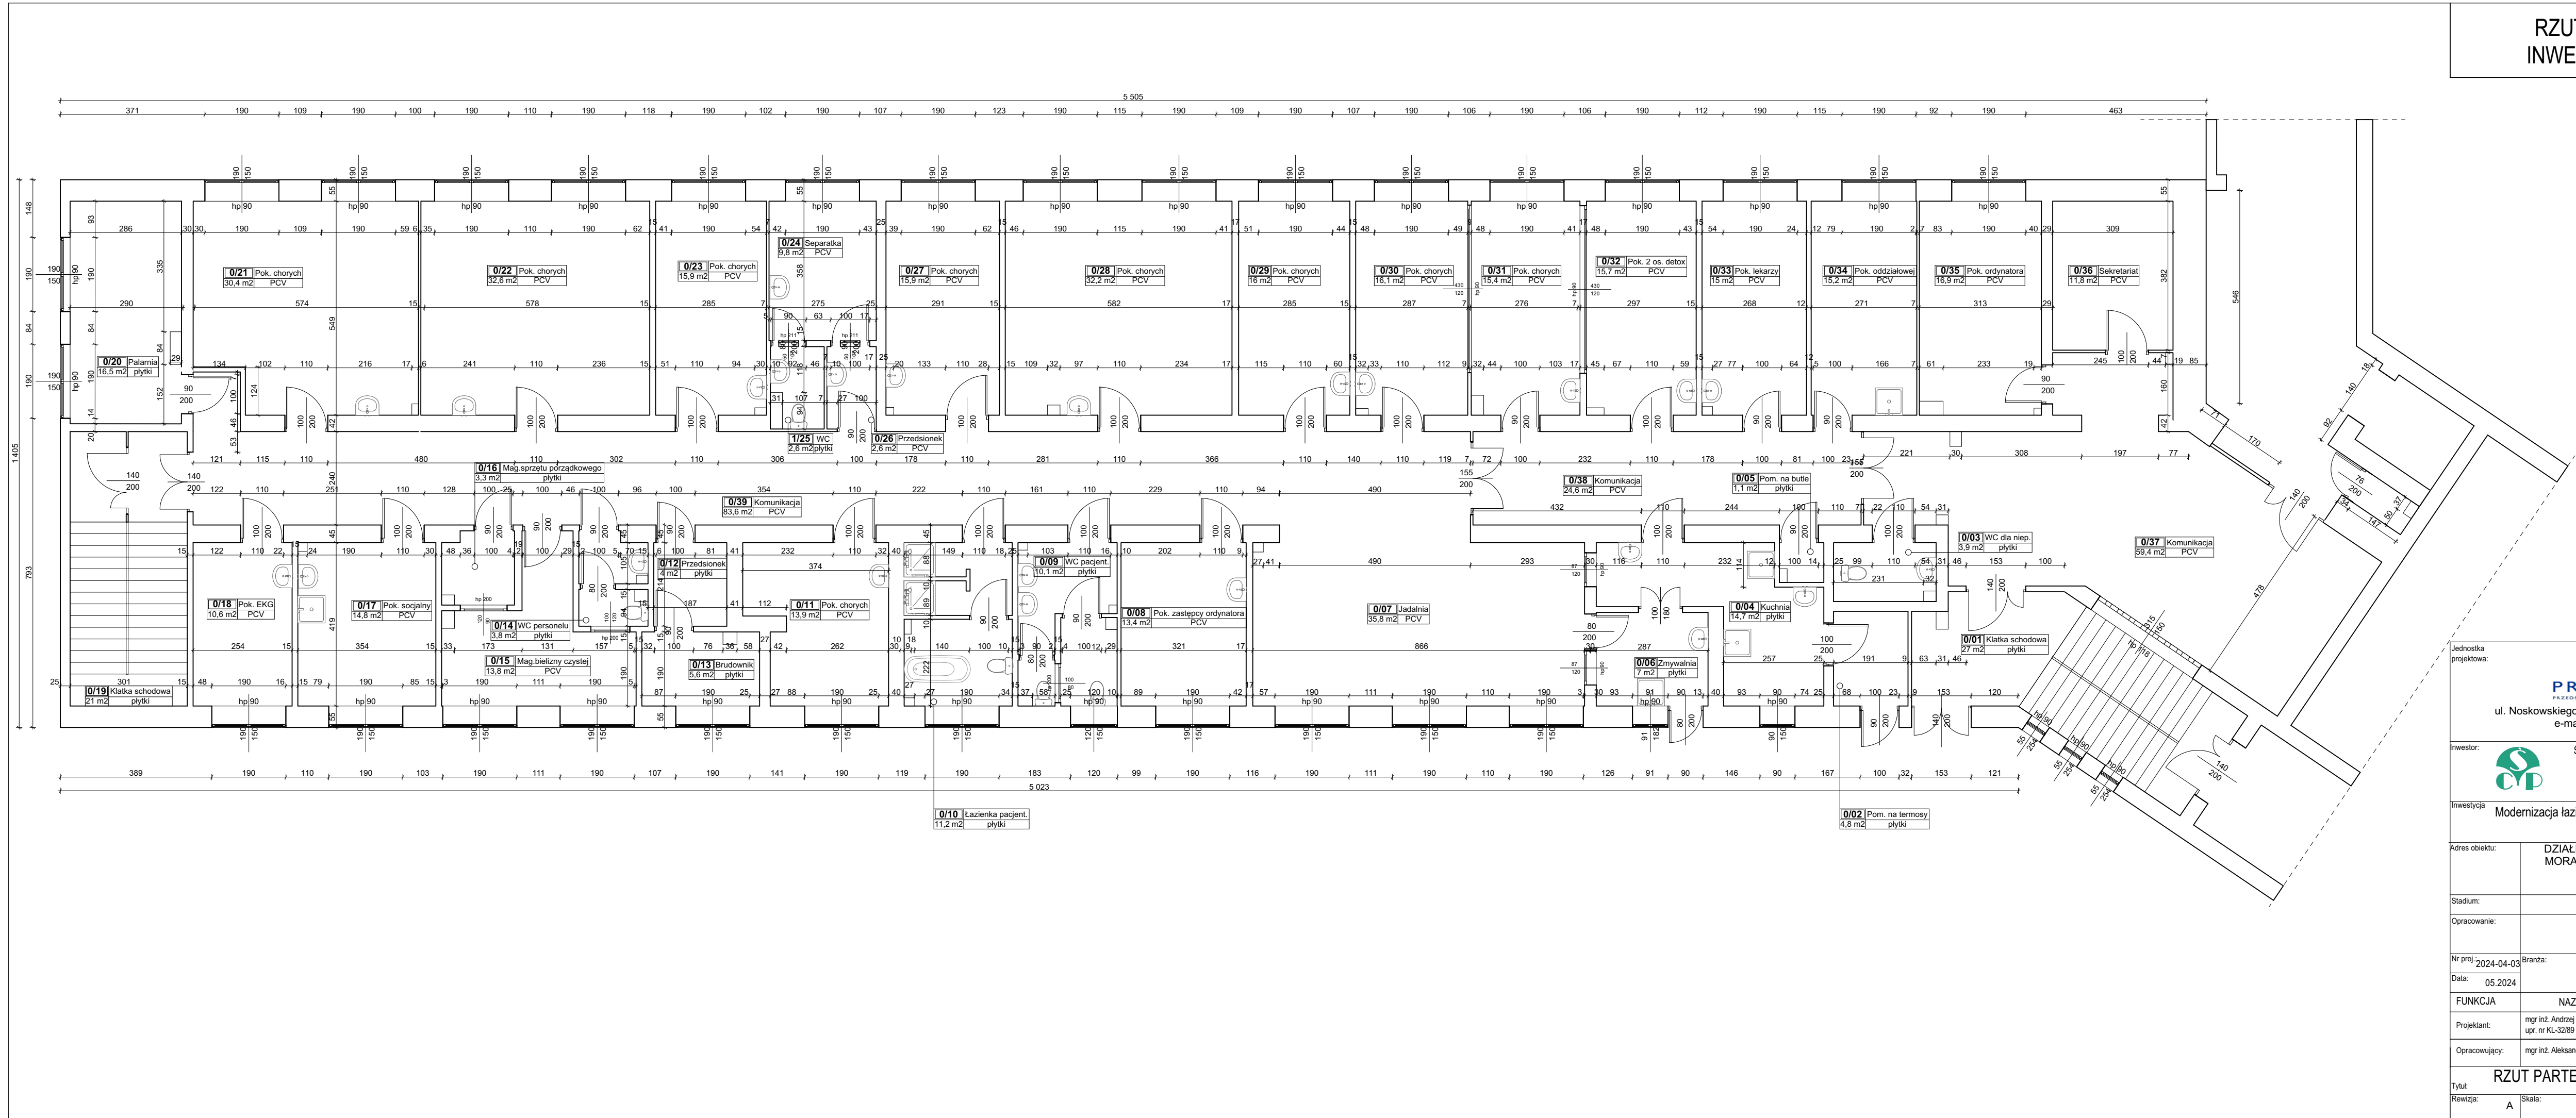

nazwa i adres biura projektanta: <div><div>PROINWEST PRZEDSIĘBIORSTWO OBSŁUGI INWESTYCJI</div></div> <p>ul. Nowoskowskiego 6, 25-450 Kielce, tel. 609 040 015 e-mail: biuro@proinwest.pl</p>			
Inwestor:		ŚWIĘTOKRZYSKIE CENTRUM PSYCHIATRII W MORAWICY ul. Spacerowa 5, 26-026 Morawica	
Inwestycja		Modernizacja łazienek w Oddziale Terapii Uzależnienia od Alkoholu XIII	
Adres obiektu:		DZIAŁKA NR EWID. 343/22. OBREB 0001 MORAWICA, UL. SPACEROWA 5, 26-026 MORAWICA	
Stanadium:		PROJEKT BUDOWLANY	
Opacowanie:		INWENTARYZACJA	
Nr projektu: 2024-04-03		Branża: ARCHITEKTURA	
Data: 05.2024			
FUNKCJA		NAZWISKO	PODPIS
Projektant:		mgr inż. Andrzej Wojski upr. nr KL-32/89	
Opracowujący:		mgr inż. Aleksandra Płiszak	
RZUT PARTERU - INWENTARYZACJA			
Rwizja: A		Skala: 1:100	Rys.: INW-ARCH-002