

MAPA DO CELÓW PROJEKTOWYCH

Skala 1:500

województwo kujawsko-pomorskie
powiat lipnowski
040805_2 Kikół
obręb nr 040805_2.0016 Walentowo

dz. nr 15/6
sekcja 6.189.29.09.12
PODGIK.6640.2.2026.2022
Układ współrzędnych PL-2000 strefa 6 południk 18
Poziom odniesienia PL-EVRF 2007-NH


Mapa do celów projektowych
Mapa aktualna w oznaczonym zakresie na dzień 19.11.2022 r.

Nie wykonano sprawdzenia obciążeń służebnościami gruntowymi
Lipno, dnia 20.11.2022 r.
wykonawca:

GEODEZJA BP
Bartłomiej Perkowski
ul. Rypińska 13A, 87-600 Lipno
NIP: 486 024 99 14, REGON: 388706831
606 285 730
geobp@wp.pl

NIE WYKLUCZA SIĘ W TERENIE
URZĄDZEŃ PODZEMNYCH
UKŁADZONYCH A NIE ZGŁOSZONYCH
DO INWENTARYZACJI GEODEZYJNEJ

Dokumentacja geodezyjna
zgłoszona pod nr PODGIK 6640 z 2026 22
została przyjęta do Powiatowego
Zasobu Geodezyjnego i Kartograficznego
pod numerem P.0408.20.22 194Z
w dniu 30.11.2022 r.
Jestem świadomy odpowiedzialności
karniej za złożenie fałszywego oświadczenia
Wykonawca prac.....
Bartłomiej Perkowski
Bartłomiej Perkowski
Geodeta uprawniony
Nr upr. 23889

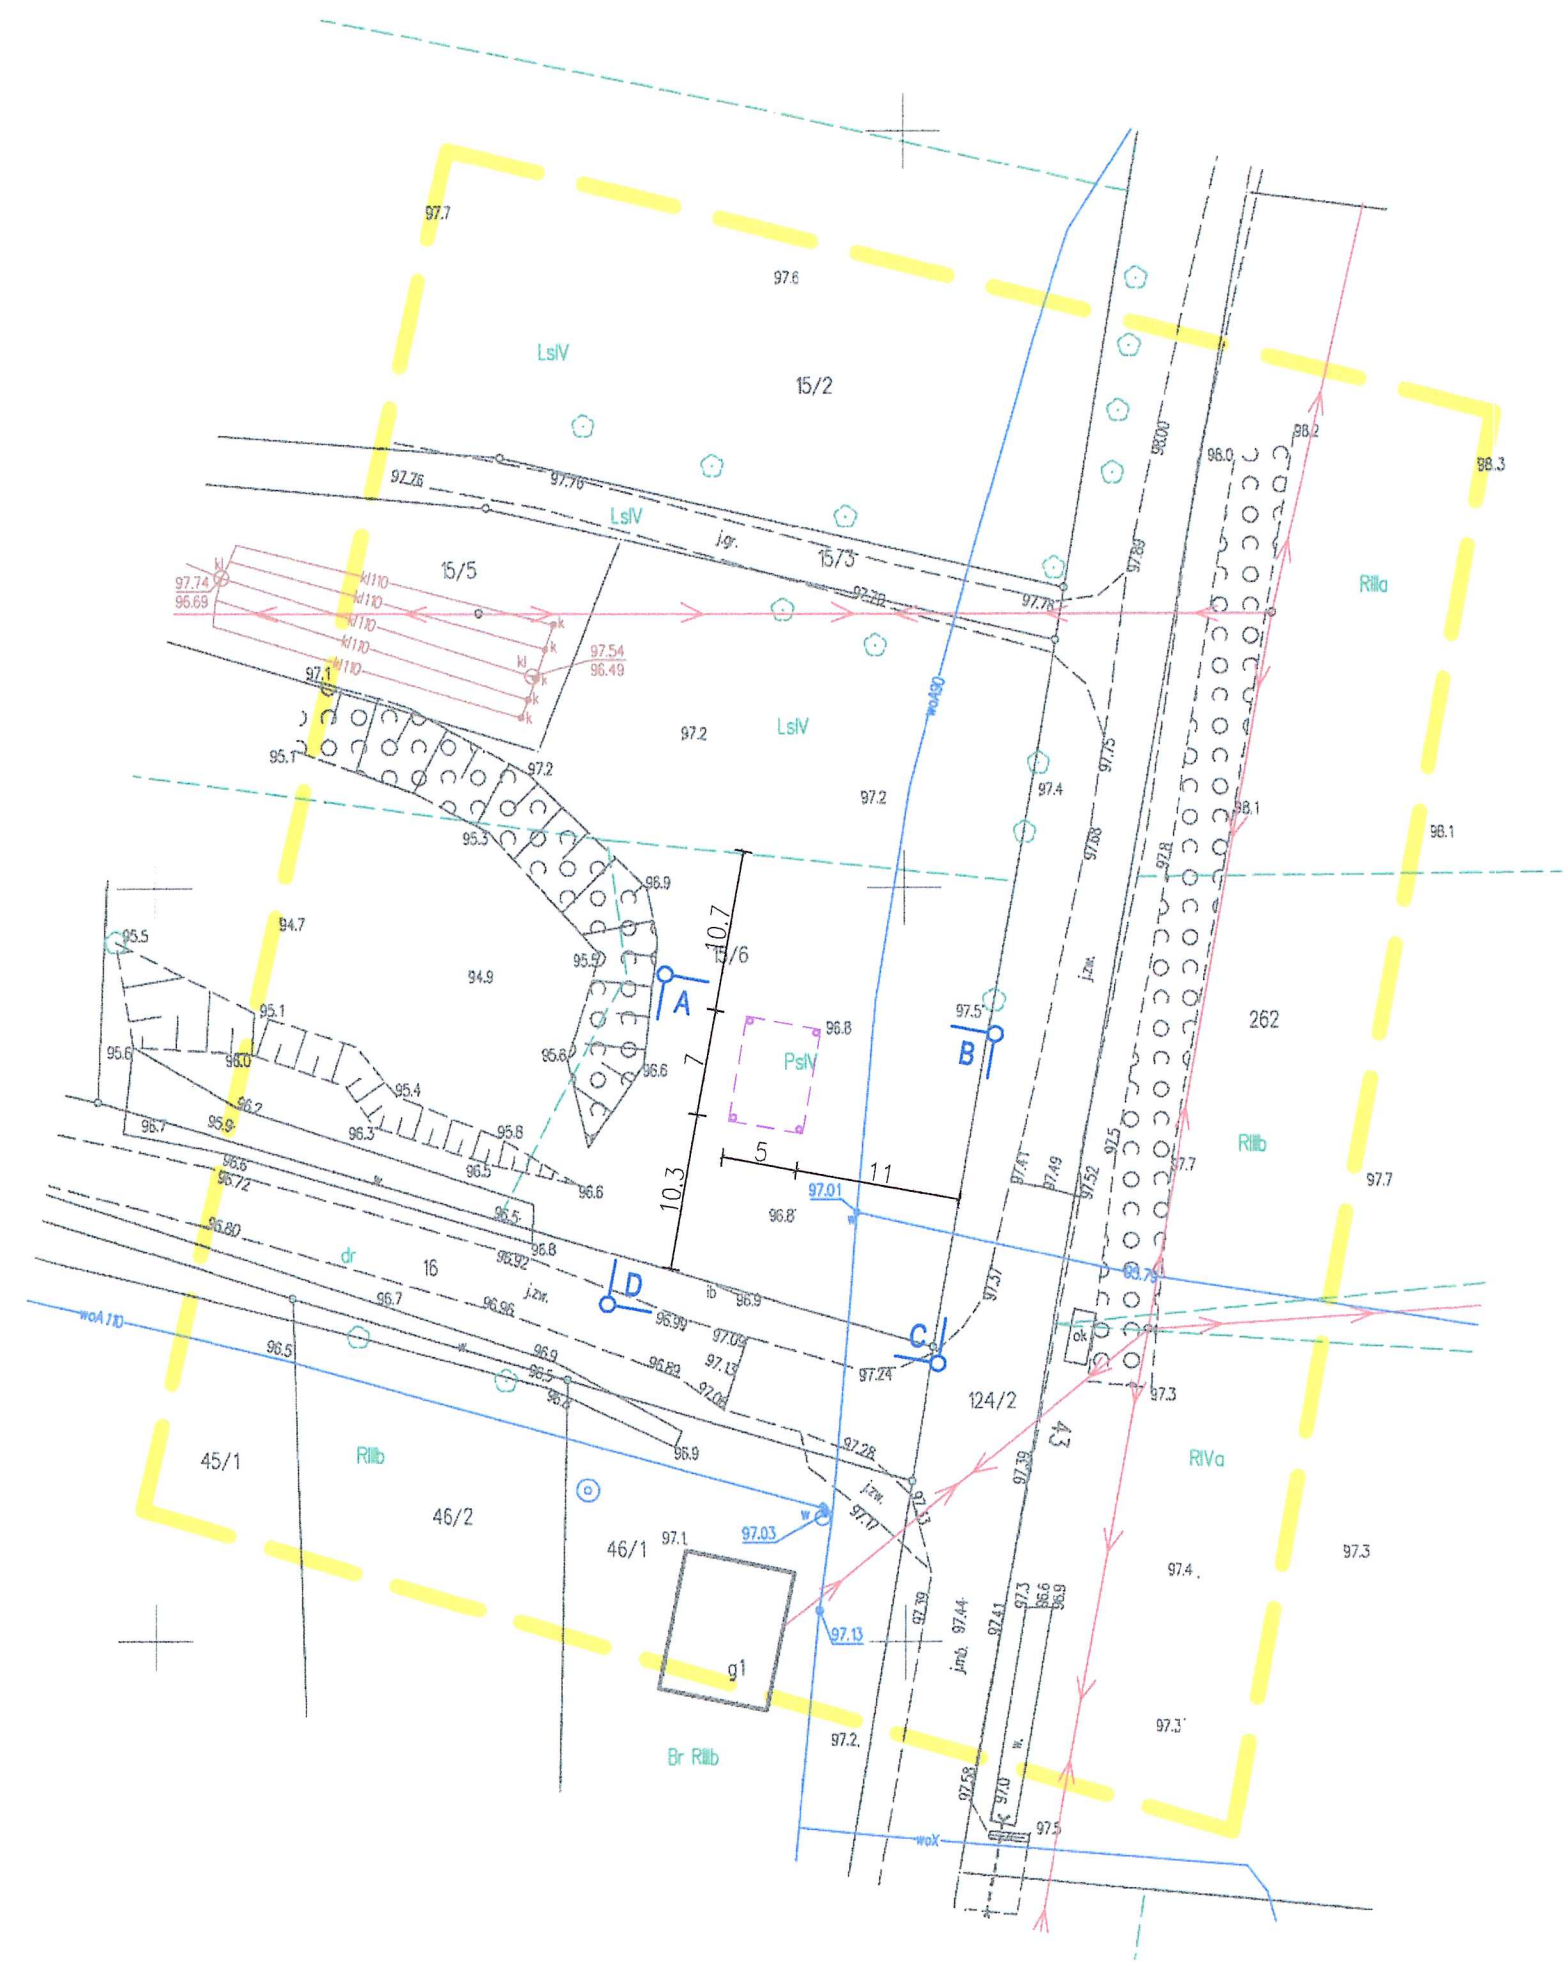

- Legenda:
- Zakres mapy do celów projektowych;
 - Granice działki;
 - Zakres opracowania;
 - Projektowana wiața;

Zgodnie z Rozporządzeniem Ministra Rozwoju
z dnia 11.09.2020r. (Dz.U.2020 poz. 1609) poświadczam,
ze kopia mapy zasadniczej
do celów projektowych, na której opracowano projekt
jest zgodna z oryginałem.
mgr inż. Anna Krysztofiak

Usługi Projektowe Anna Krysztofiak ul. Okrężna 38/36, 87-800 Włocławek tel. 602250085, e-mail: drak@interia.pl	
Objekt:	Budowa trzech wiat o powierzchni do 35 m ² w ramach zadania: "Utworzenie miejsc rekreacyjnych na terenie Gminy Kikół"
Adres inwestycji:	jednostka ewidencyjna: Kikół, obręb: Walentowo, nr obrębu: 0016, dz. nr: 15/6
Inwestor:	Gmina Kikół pl. Kościuszki 7 87-620 Kikół
Tytuł rys:	Projekt zagospodarowania terenu
Projektował:	mgr inż. Anna Krysztofiak upr. w spec. kon-bud. UA-V-7342-56892Wk
Data: 19.12.2022 r.	Skala: 1:500
	Rys nr 1