


RZUT PARTERU
skala 1:100

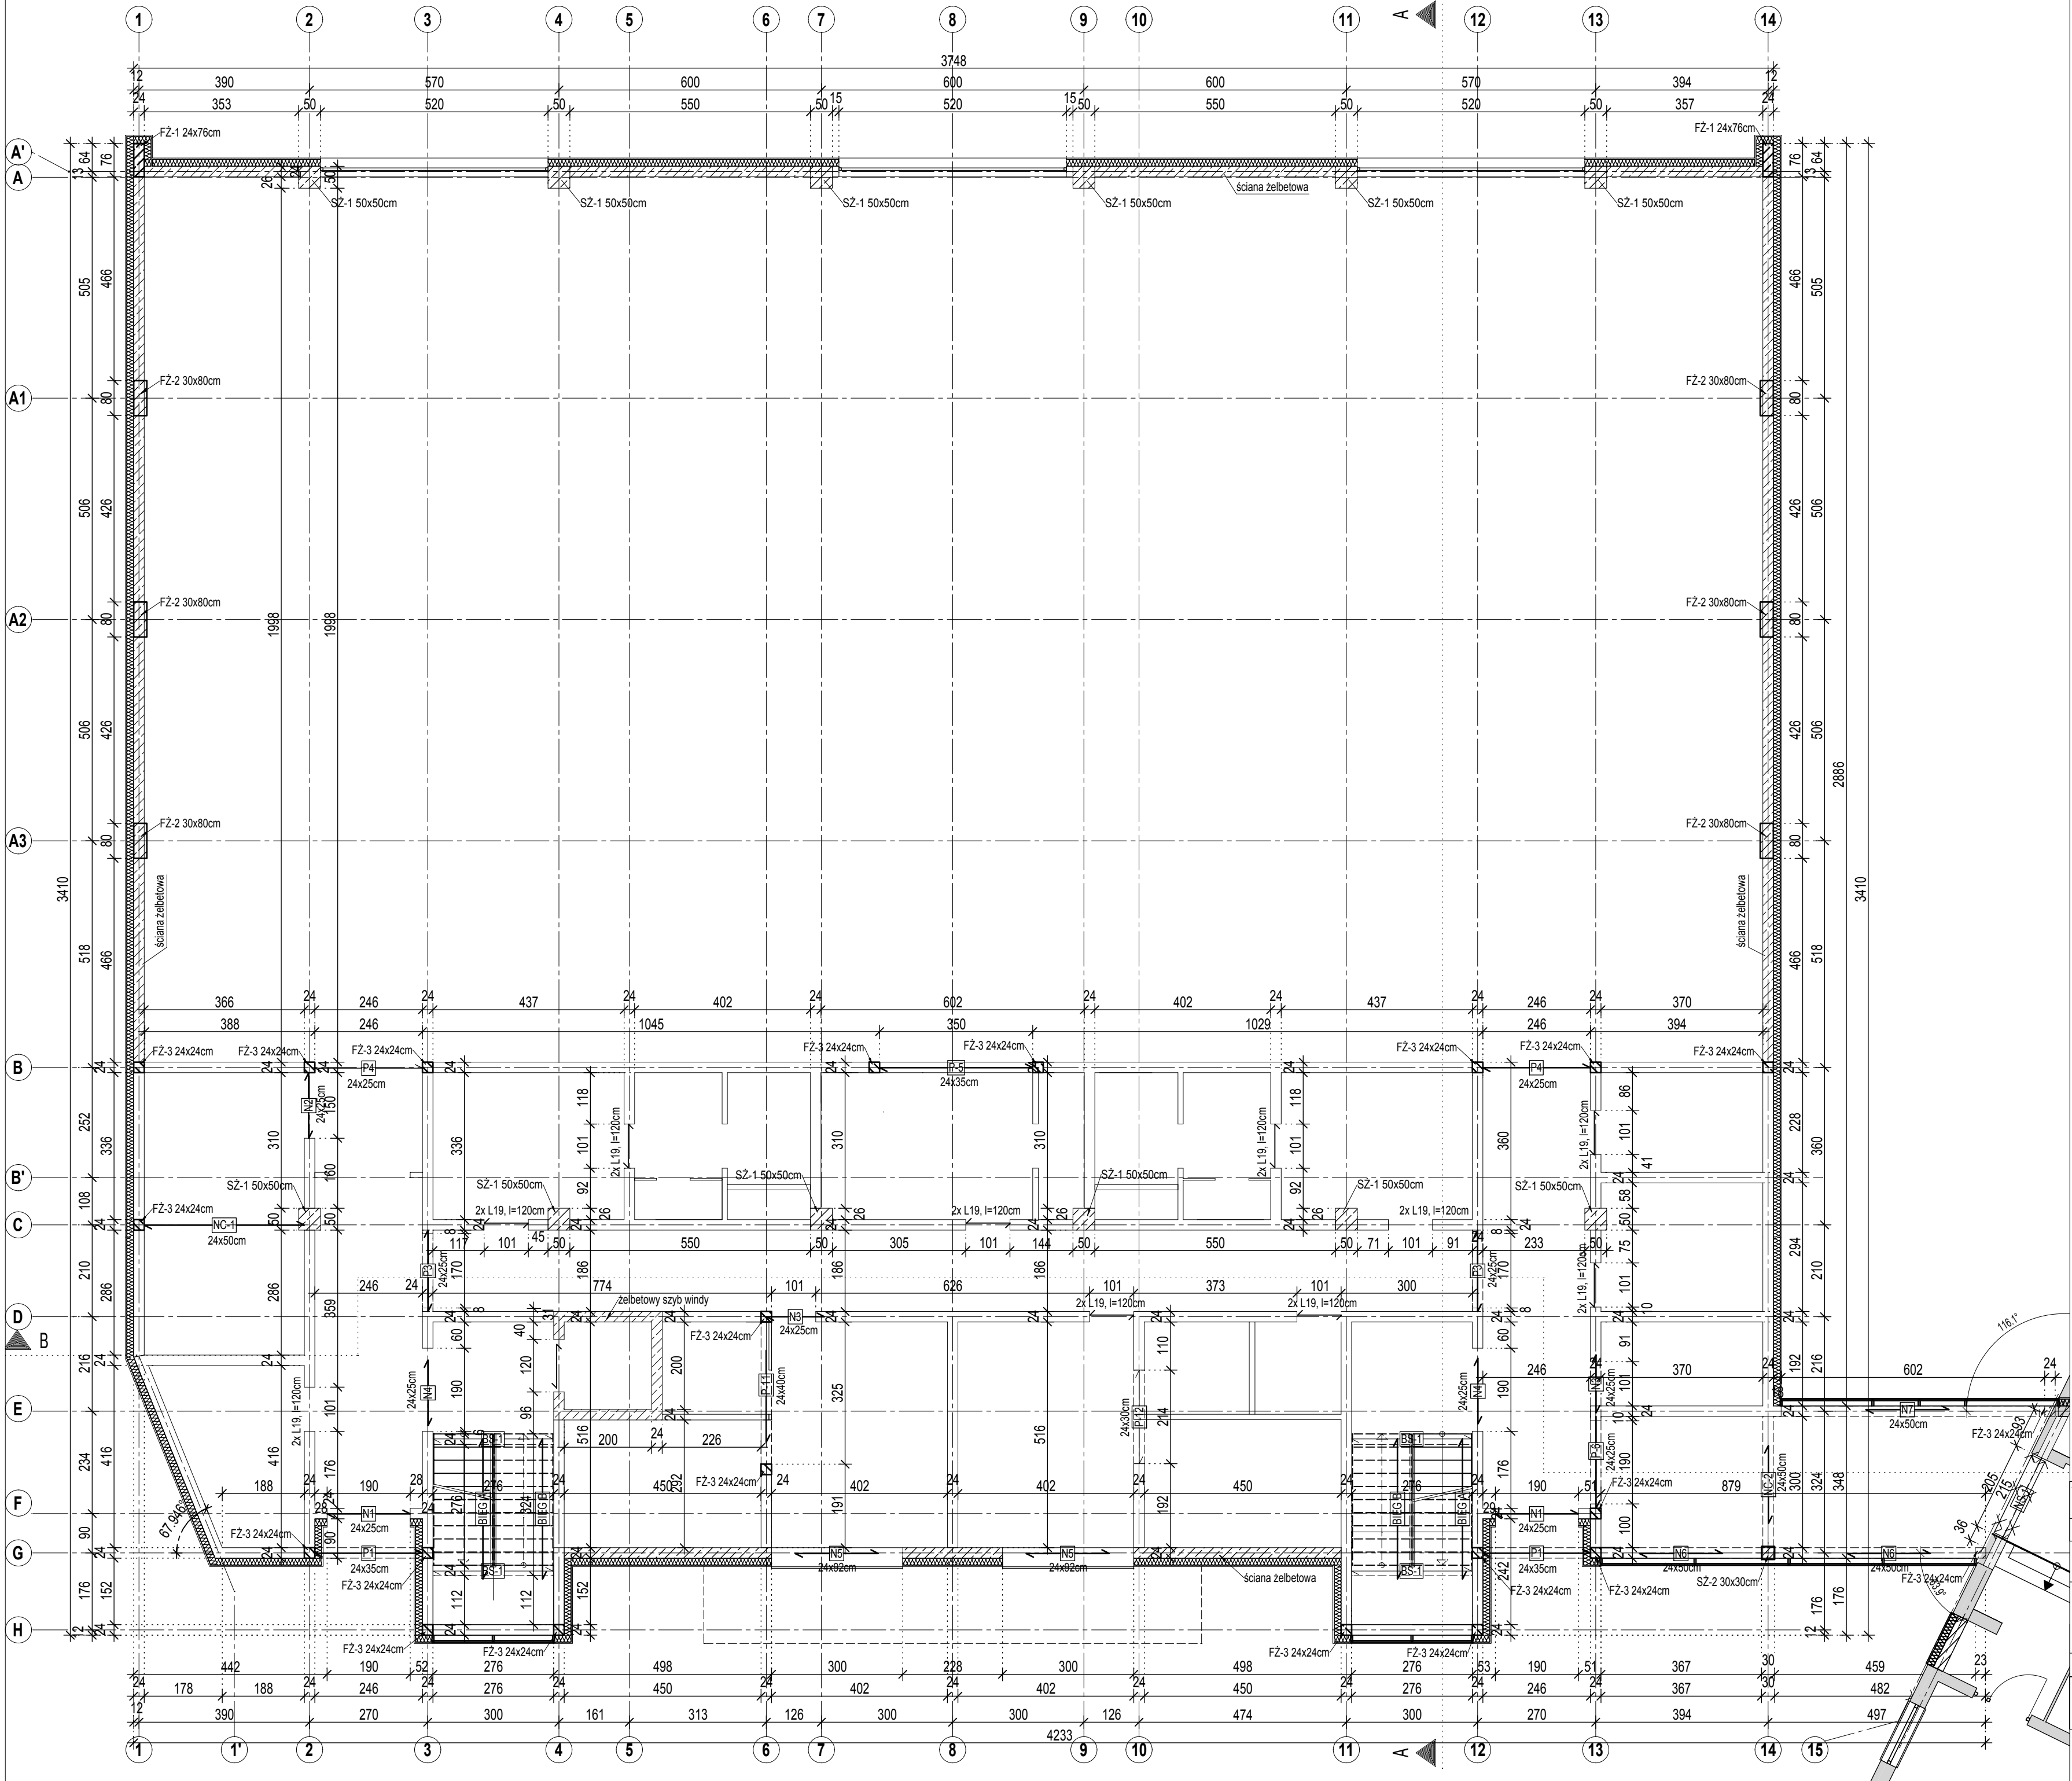

UWAGA.

Beton konstrukcyjny: C25/30 (B30)
Beton podkładowy: C12/15 (B15)
Stal: A-IIIIN (RB500W)
Otulina:
- Fundamenty: dolna a=50mm, boczna a=50mm
- Stupy / Podciagi: a=30mm
- Płyty stropowe / Wierce / Atyki: a=25mm
Klasa ekspozycji: XC2 (fundamenty), XC3
Stal profilowa: S235JRG2 (S13)
Kategoria korozyjności: C2

Niniejszy rysunek należy rozpatrywać łącznie z opracowaniami pozostałych branż.
Poziom posadowienia fundamentów: 164,35m npm.
Poziom „0” = 165,45 m npm.

	projekt	ART PROJEKT K&M Sp. z o.o. ul. Strzelciana 2, 83-400 Kościerzyna NIP 591-163-58-00, Regon 22037642 tel/fax +48 58 680 83 69	NR PROJEKTU 850
		INWESTOR: Gmina Miejska Kościerzyna 83-400 Kościerzyna, ul. 3 Maja 9A	SKALA 1:100
INWESTYCJA: Budowa hali sportowej wraz z rozbudową połu Szkołno - Przedszkolnego nr 3; działki nr 128, 129, 130, obręb 09 Dziewięć, Gmina Kościerzyna (gm. miejska)			NR RYS. K-2
NAZWA RYS.: RZUT PARTERU			DATA 12.2020
PROJEKTANT: mgr inż. Michał Słowik upr. nr 2352/Gd96 w specjalności konstrukcyjno-budowlanej do projektowania bez ograniczeń w specjalności konstrukcyjno-budowlanej			
SPRAWDZAJĄCY: mgr inż. Zbigniew Toczek upr. nr 2352/Gd96 w specjalności konstrukcyjno-budowlanej do kierowania i projektowania bez ograniczeń			