


RZUT PIĘTRA
skala 1:100

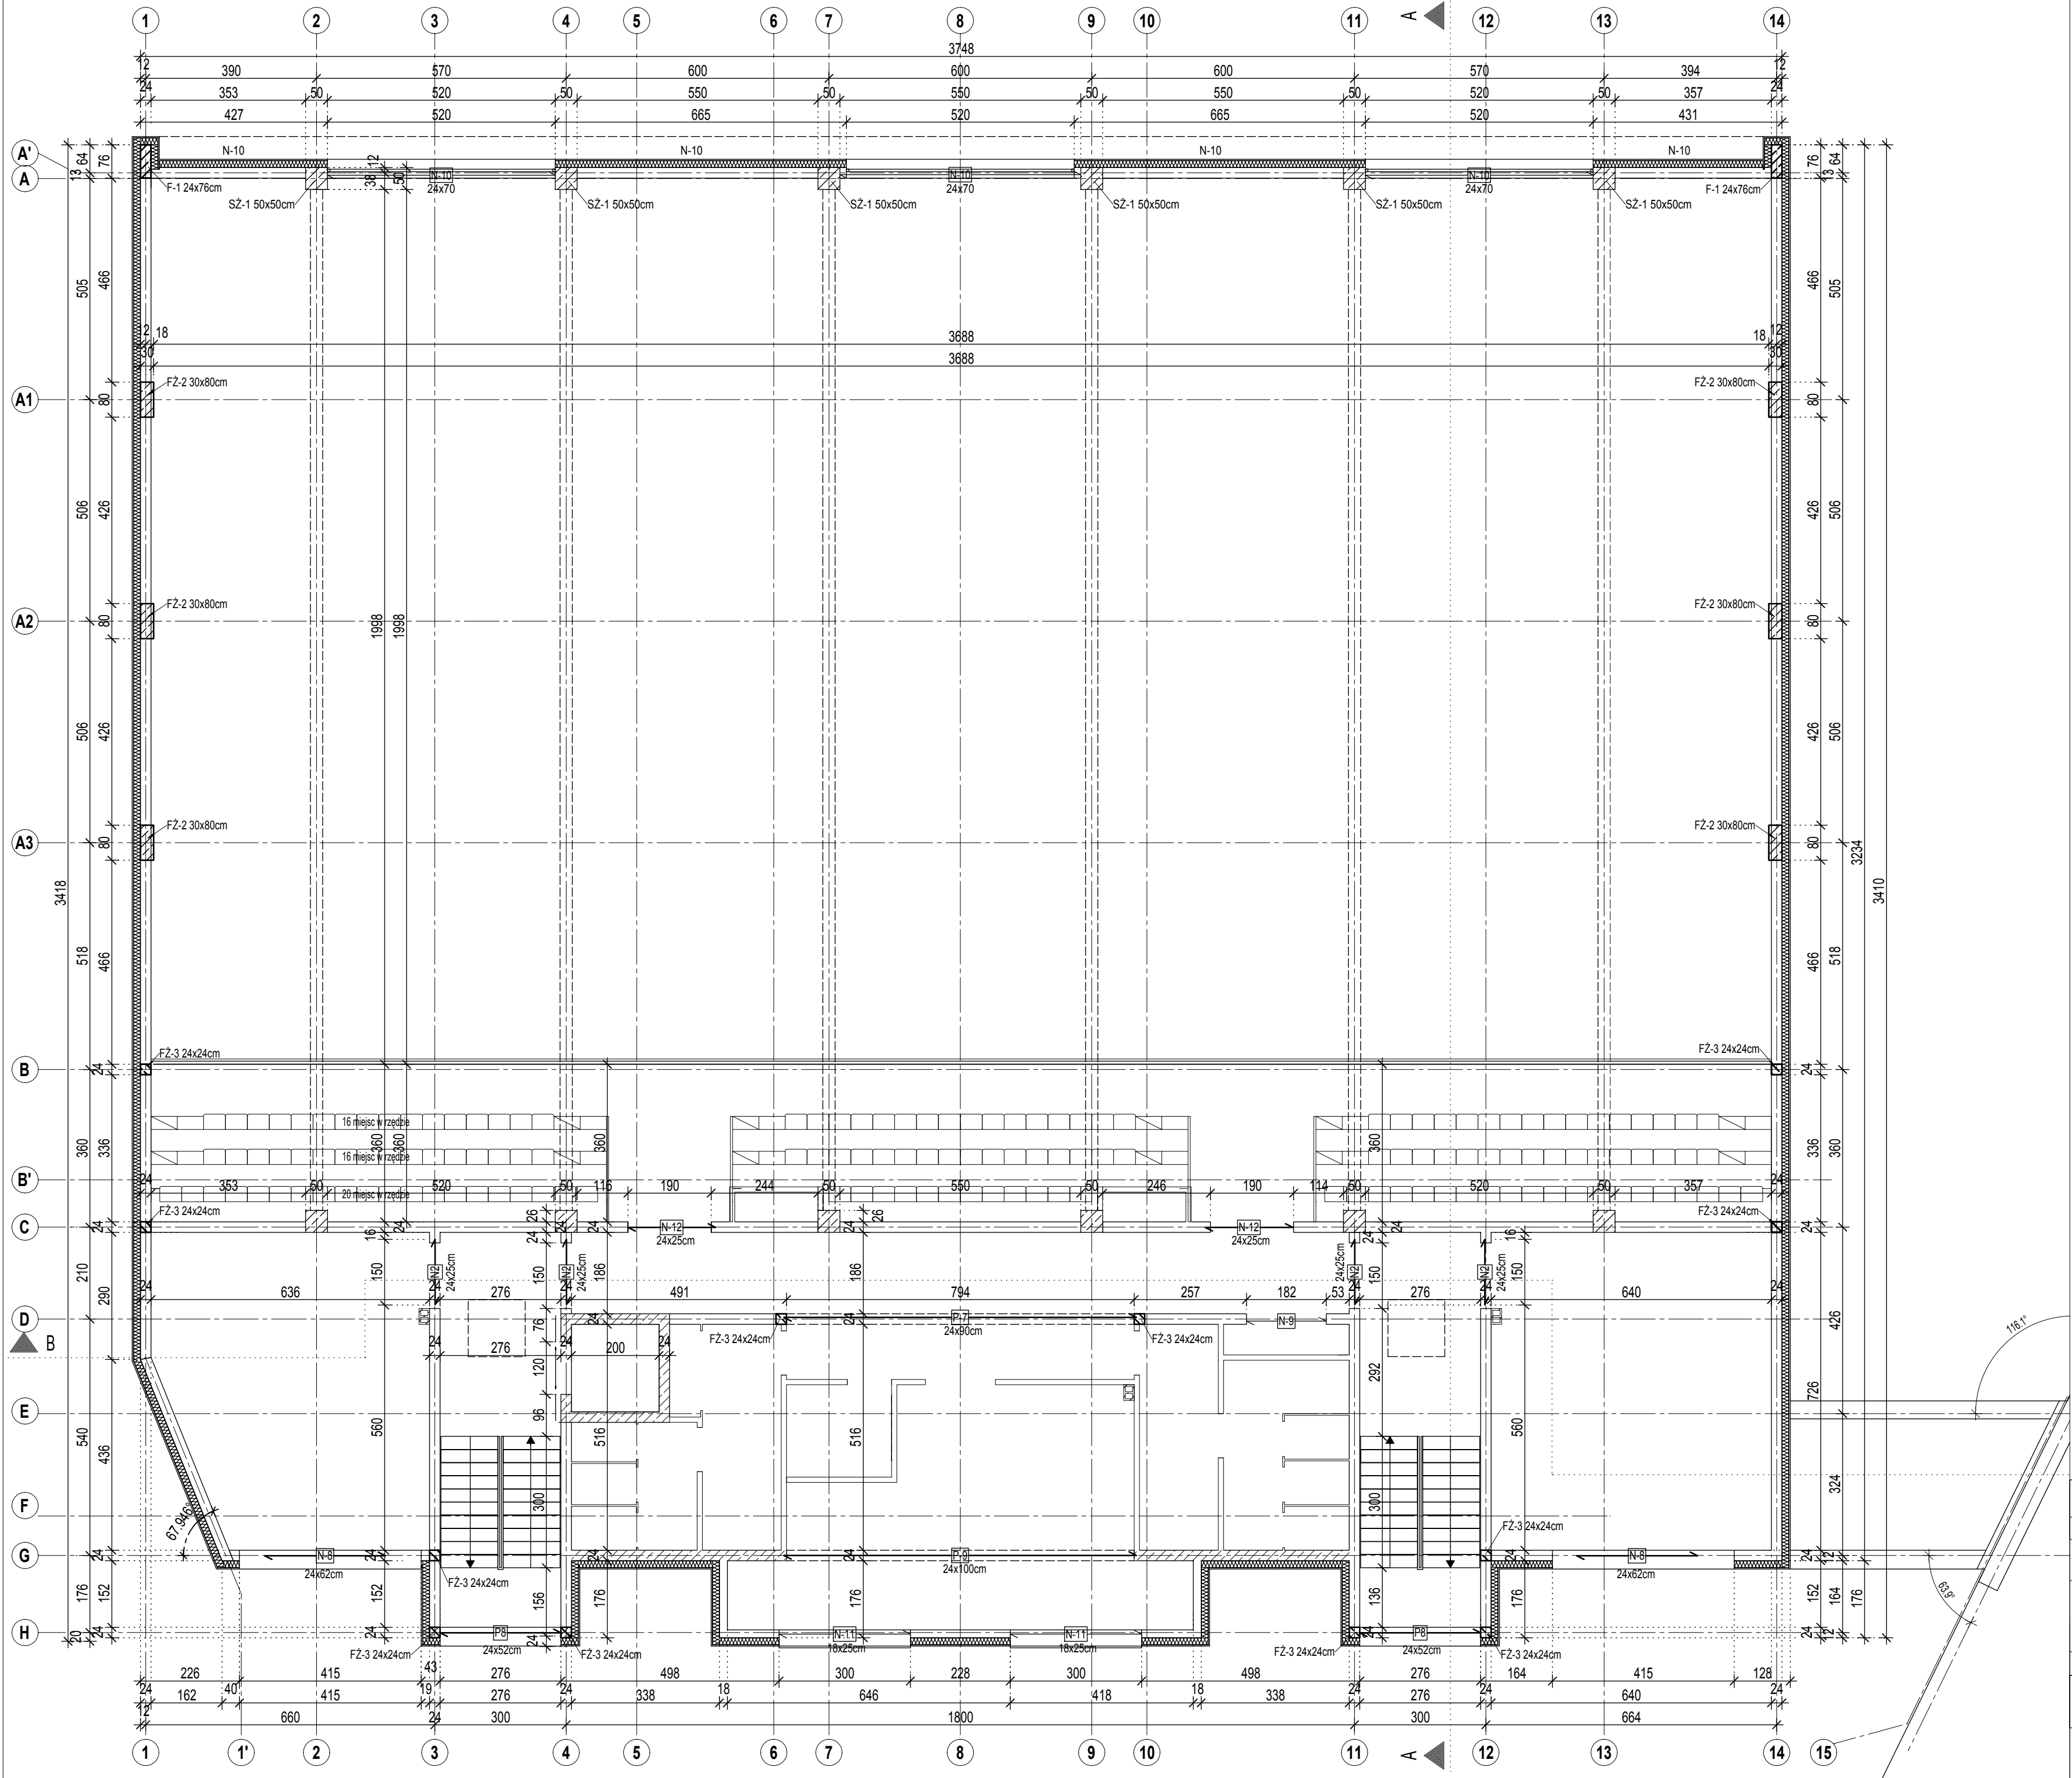

UWAGA.

Beton konstrukcyjny: C25/30 (B30)
Beton podkładowy: C12/15 (B15)
Stal: A-IIIIN (RB500W)
Otulina:
- Fundamenty: dolna a=50mm, boczna a=50mm
- Słupy / Podciagi: a=30mm
- Płyty stropowe / Włonce / Attyki: a=25mm
Klasa ekspozycji: XC2 (fundamenty), XC3
Stal profilowa: S235JRG2 (St3)
Kategoria korozyjności: C2

Niniejszy rysunek należy rozpatrywać łącznie z opracowaniami pozostałych branż.

Poziom posadowienia fundamentów: 164,35m npm.
Poziom „0” = 165,45 m npm.

art. projekt	INWESTOR:	ART PROJEKT K&M Sp. z o.o. ul. Strzelnica 2, 83-400 Kościerzyna NIP 591-163-58-00, Regon 220376462 tel/fax +48 58 680 83 69	NR PROJEKTU 850
INWESTYCJA:	Gmina Miejska Kościerzyna 83-400 Kościerzyna, ul. 3 Maja 9A	Budowa hali sportowej wraz z rozbudową Zespołu Szkolno - Przedszkolnego nr 3; działki nr 128, 129, 130, obręb 09 Dziwiewięć, Gmina Kościerzyna (gm. miejska)	SKALA 1:100
NAZWA RYSU:	RZUT PIĘTRA	mgr inż. Michał Słowik uprawnienia budowlane nr POW0160/PBK/16 do projektowania bez ograniczeń w specjalności konstrukcyjno-budowlanej SPRAWDZAJĄCY:	NR RYS. K-4
mgr inż. Zbigniew Toczek upr. nr 2252/Gd/16 w specjalności konstrukcyjno-budowlanej do kierowania i projektowania bez ograniczeń			DATA 12.2020