

KRAWEŹNIK NAJAZDOWY
(ZLICOWAC Z POZIOMĄ NAWIERZCHNIĄ ASFALTOWĄ)

AKRES OPRACOWANIA

HYDRANT P. POŻ.

ODLEGŁOŚĆ HYDRANTU P. POŻ.
około 45m

ODLEGŁOŚĆ HYDRANTU P. POŻ.
około 34m (przez istniejący budynek szkoły -
poprzez wewnętrzny hol i korytarz)

PROJEKTOWANA LOKALIZACJA HYDRANTU P. POŻ.
(PRZENIEŚĆ ISTN. HYDRANT W PROJ. LOKALIZACJĘ)

MIEJSCE DO ZAWRACANIA
pojazdu strażackiego

PROJEKTOWANA HALA SPORTOWA
pow. zabudowy około 1250m²


PLANOWANA LOKALIZACJA MASZTU I GODŁA
(PRZENIEŚĆ ISTNIEJĄCY MASZT I GODŁO)

ZAPLECZE "ORLIKA" ZABEZPIECZYĆ PODCZAS PRAC ROZBIÓRKOWYCH

PLANOWY PLAC ZABAW 306,3m²
(ODRĘBNE OPRACOWANIE)

HYDRANT P. POŻ.

SCHEMAT OŚWIETLENIA ZEWNIĘTRZNEGO TERENU NA SŁUPACH OŚWIETLENIOWYCH:

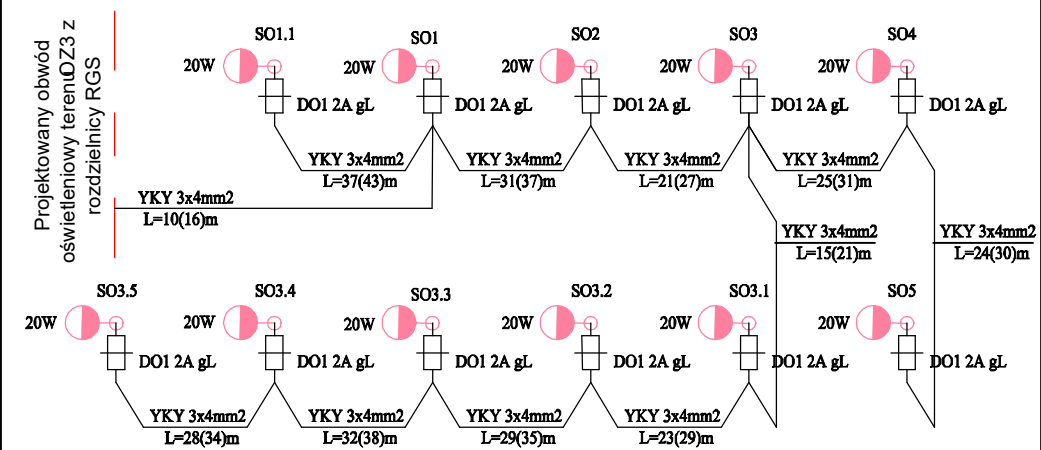

LEGENDA:

- PROJ. DEMONTAŻE INFRASTRUKTURY ELEKTROENERGETYCZNEJ
- PROJ. TRASY KABLOWE W RURACH OCHRONNYCH
- PROJ. STANOWISKO OŚWIETLENIOWE NA SŁUPIE
- PROJ. WSTAWKA KABLA W RURZE OCHRONNEJ Z MUFĄ KABLOWĄ
- POZOSTAŁE ELEMENTY ZGODNIE Z OZNACZENIAMI PROJEKTU ZAGOSPODAROWANIA TERENU.

ART. PROJEKT K&M Sp. z o.o. Szczelna 2, 83-400 Koszęca NIP 591-163-58-00, Regon 220376462 tel/fax +48 58 680 83 69	SKALA 1:500
INWESTOR: Gmina Miejska Koszęca, ul. 3 Maja 9A, 83-400 Koszęca	NR RYS. E-13
INWESTYCJA: BUDOWA HALI SPORTOWEJ WRAZ Z ROZBUDOWĄ ZESPOŁU SZKOLNO-PRZEDSZKOLNEGO NR 3 dz. nr ewid. 128, 129, 130, obręb 09, miasto Koszęca	DATA 11.2020
BRANŻA: ELEKTRYCZNA I TELETECHNICZNA Zewnętrzna instalacja elektryczna	
PROJEKTANT: mgr inż. Łukasz Bobkowski upr. nr POM/0006/PDE/13 w spec. instalacji w zakresie sieci, instalacji i urządzeń elektrycznych i elektroenergetycznych	
SPRAWDZAJĄCY: mgr inż. Marcin Blochowiak upr. nr POM/0019/PDE/07 w spec. instalacji w zakresie sieci, instalacji i urządzeń elektrycznych i elektroenergetycznych	