

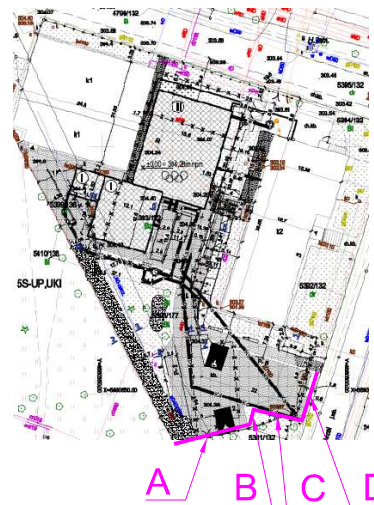


WIDOK OD STRONY UL. OKRZEI - odcinek D skala 1:50

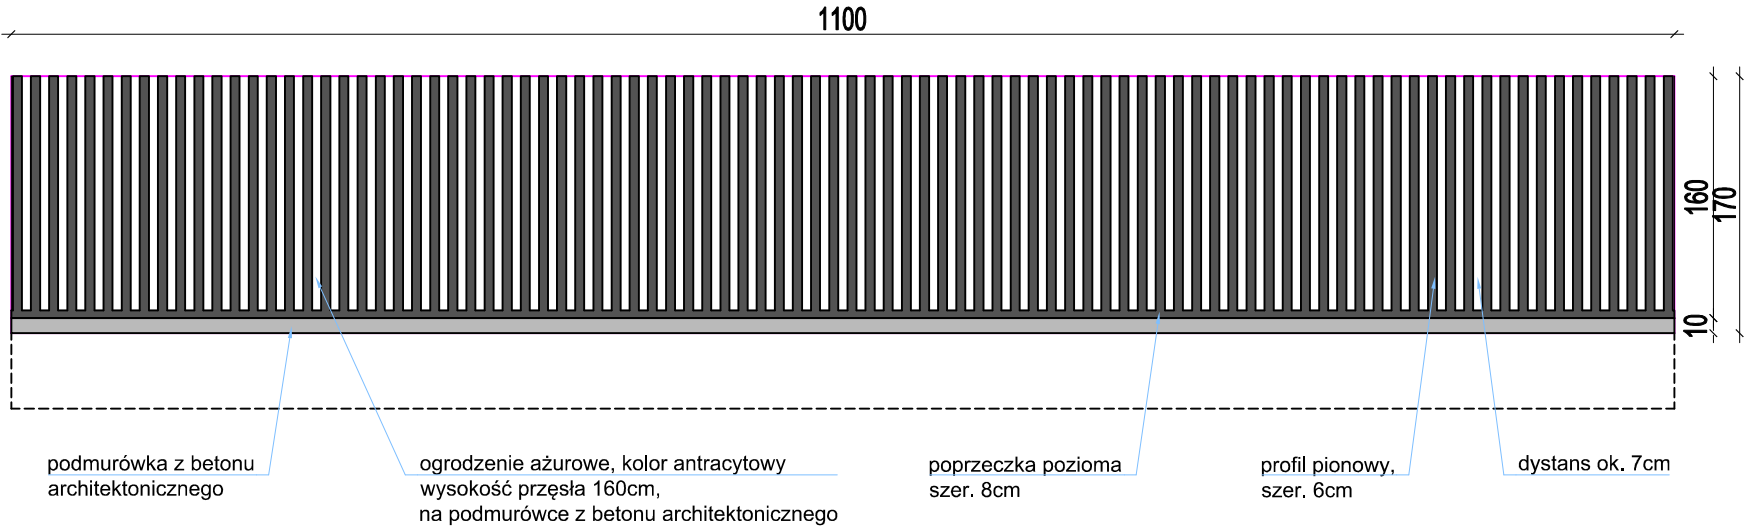


lokalizacja projektowanego ogrodzenia


WIDOK OD STRONY UL. OKRZEI skala 1:50  
odcinek B odcinek C

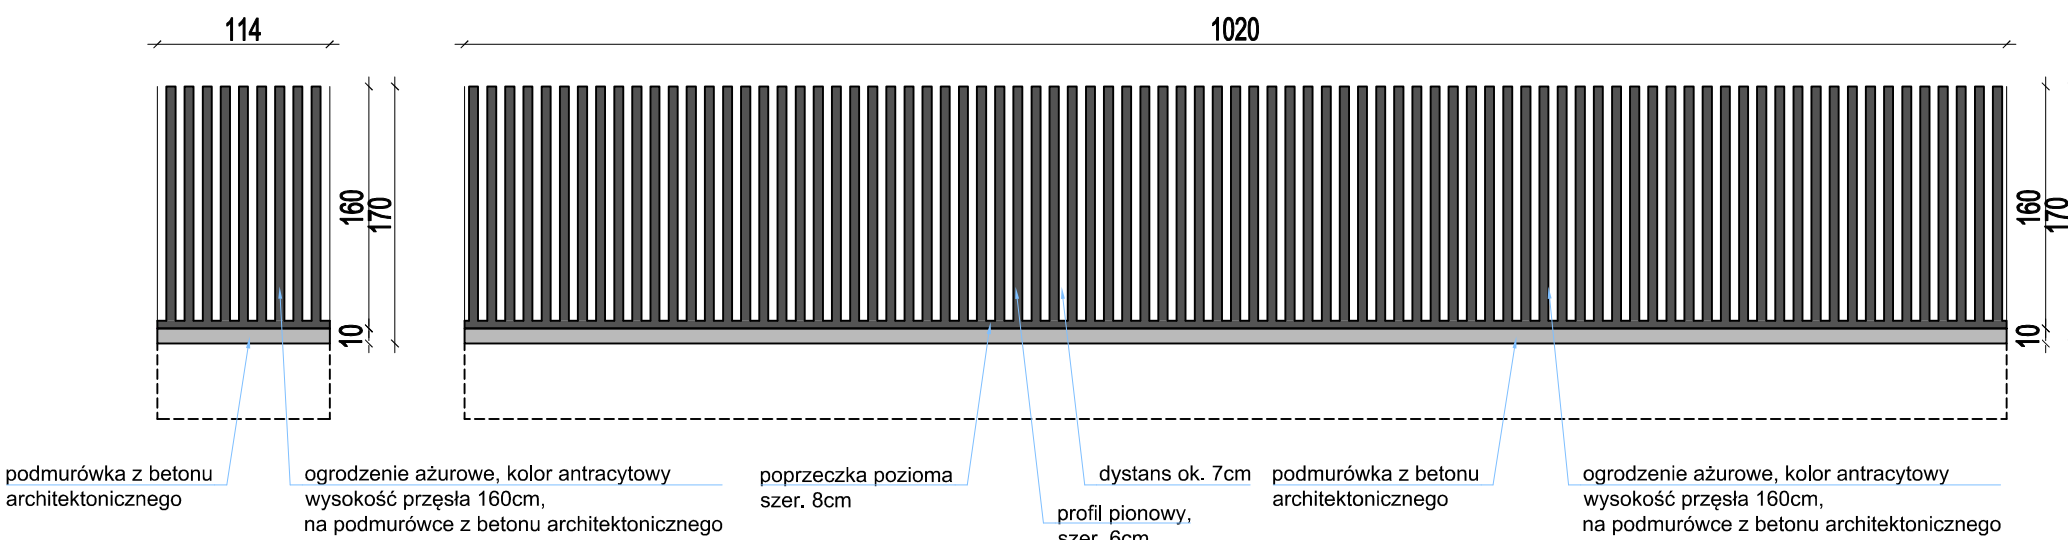

WIDOK OD STRONY UL. HALLERA - odcinek A skala 1:50

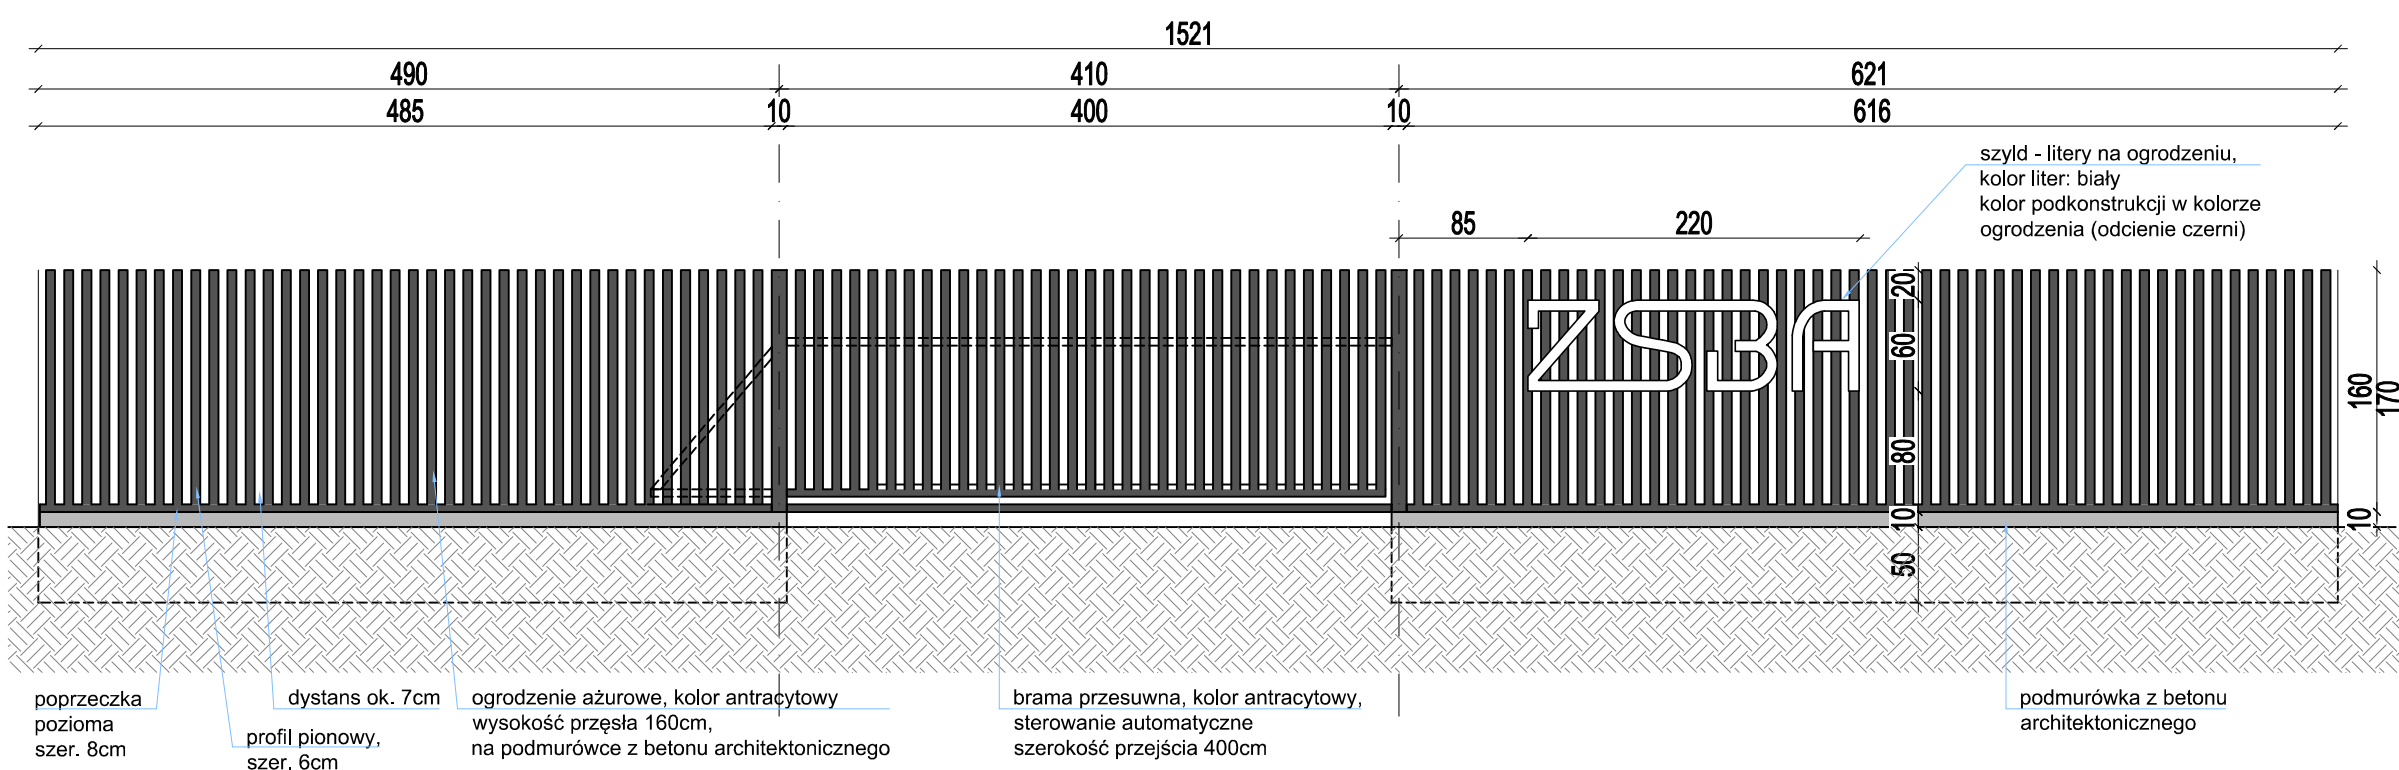


SCHEMAT LOGO skala 1:25

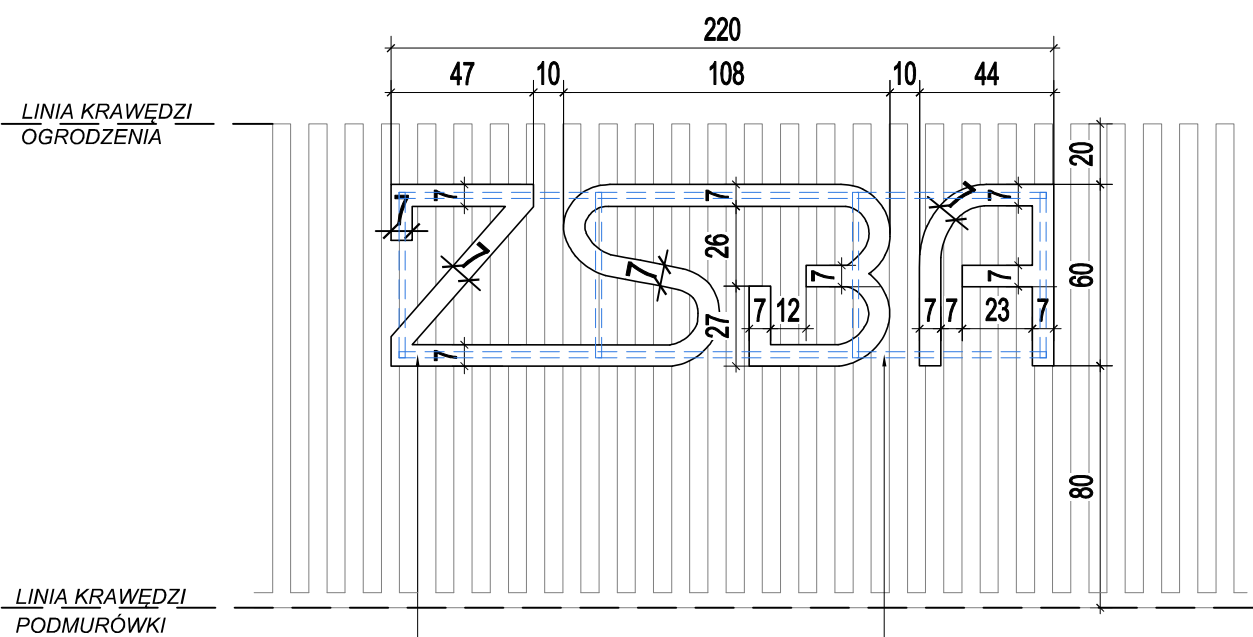

szyld podświetlany na ogrodzeniu - litery LED, logo szkoły zgodnie ze standardem identyfikacji wizualnej ZSBA, kolor liter biały, gr. 4cm

sugerowana lokalizacja podkonstrukcji pod litery - szczegółowe gabaryty zgodnie z wytycznymi wybranego producenta. Należy zadbać aby podkonstrukcja była jak najmniej widoczna

WIDOK Z BOKU skala 1:25

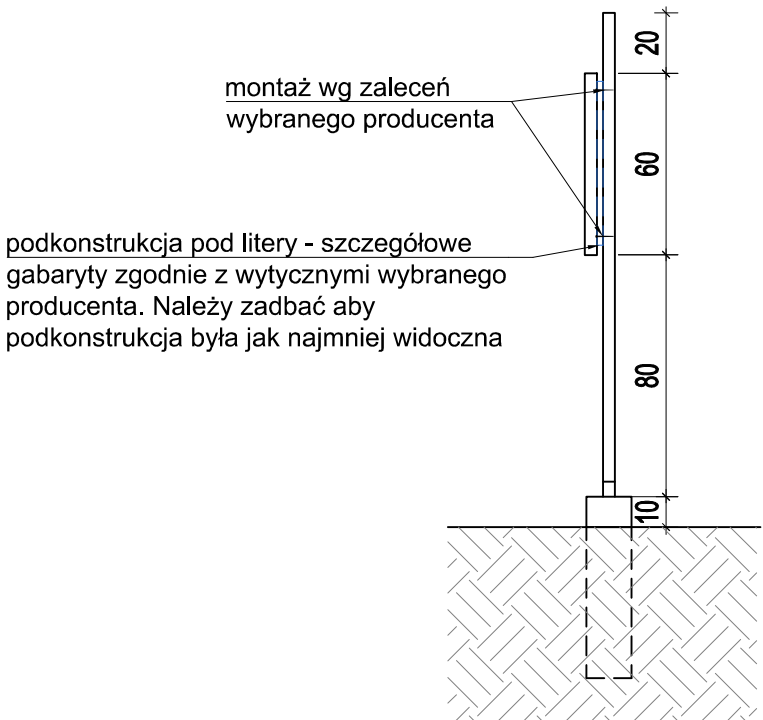

Uwaga!  
Przed rozpoczęciem robót budowlanych wszystkie wymiary należy sprawdzić na budowie, a wszelkie niezgodności konsultować z projektantem.

±0,00 = 304,28 m npm

Wykonawca Projektu:



MINOUT Marcin Janiczek  
ul. Janasa 3; 42-612 Tarnowskie Góry  
email: marcin@minout.pl  
tel. 604 301 500

Jednostka projektowa:



TMA architecture Sp. z o.o.  
ul. Styczńskiego 34/1; 44-100 Gliwice  
email: biuro@tmarchitektki.pl  
tel. 786 511 200, mob. 500 163 833

Inwestor:

Powiat Tarnogórski  
ul. Karłuszowiec 5  
42-600 Tarnowskie Góry

Nazwa Inwestycji:

Budowa budynku warsztatów szkolnych wraz z instalacjami: wodociągowa, kanalizacji sanitarnej, kanalizacji deszczowej, centralnego ogrzewania, elektroenergetyczna, teletechniczna; budowa dwóch bezodpływowych zbiorników na wody opadowe, parkingu, muru oporowego, dwóch wiat rowerowych, elementów małej architektury, schodów terenowych, przebudowa przyłącza elektroenergetycznego, rozbiórka instalacji: teletechnicznej, kanalizacji sanitarnej i wodociągowej; rozbiórka schodów terenowych i utwardzonej nawierzchni przy Zespole Szkół Budowlano-Architektonicznych w Tarnowskich Górach przy ul. Okrzei 3 na działkach ewidencyjnych numer: 5393/132, 5396/177, 5399/136, w ramach zadania pn. "Budowa laboratorium budownictwa przyszłości".

Adres Inwestycji:

ul. Okrzei 3  
42-600 Tarnowskie Góry  
działki nr: 5399/136, 5393/132, 5396/177  
obręb: 0004 Tarnowskie Góry,  
jedn. ewid. 241304\_1 Tarnowskie Góry

ARCHITEKTURA  
- ZAGOSPODAROWANIE TERENU

Projektant:

mgr inż. arch. Marcin Gwiazda  
upr. bud. nr 13/SLOKK/2020

Podpis:

Sprawdzający:

mgr inż. arch. Alina Kokowska-Zięba  
upr. bud. nr 13/SLOKK/2021

Podpis:

Opracowanie:

mgr inż. arch. Ewa Wandel  
Natalia Makowska

Faza projektu:

PROJEKT WYKONAWCZY

Nazwa rysunku:

Projektowane ogrodzenie  
- wjazd od strony ul. Hallera i ul. Okrzei

Data wydania:

04.06.2024

Format arkusza:

420x420

Skala rysunku:

1:50 / 1:25

Numer rysunku:

PW\_Z\_04

Rewizja:

00

Numer projektu:

456

Projekt chroniony prawem autorskim. Zmiany tylko za zgodą autora