




PRZEKRÓJ 1-1 skala 1:20

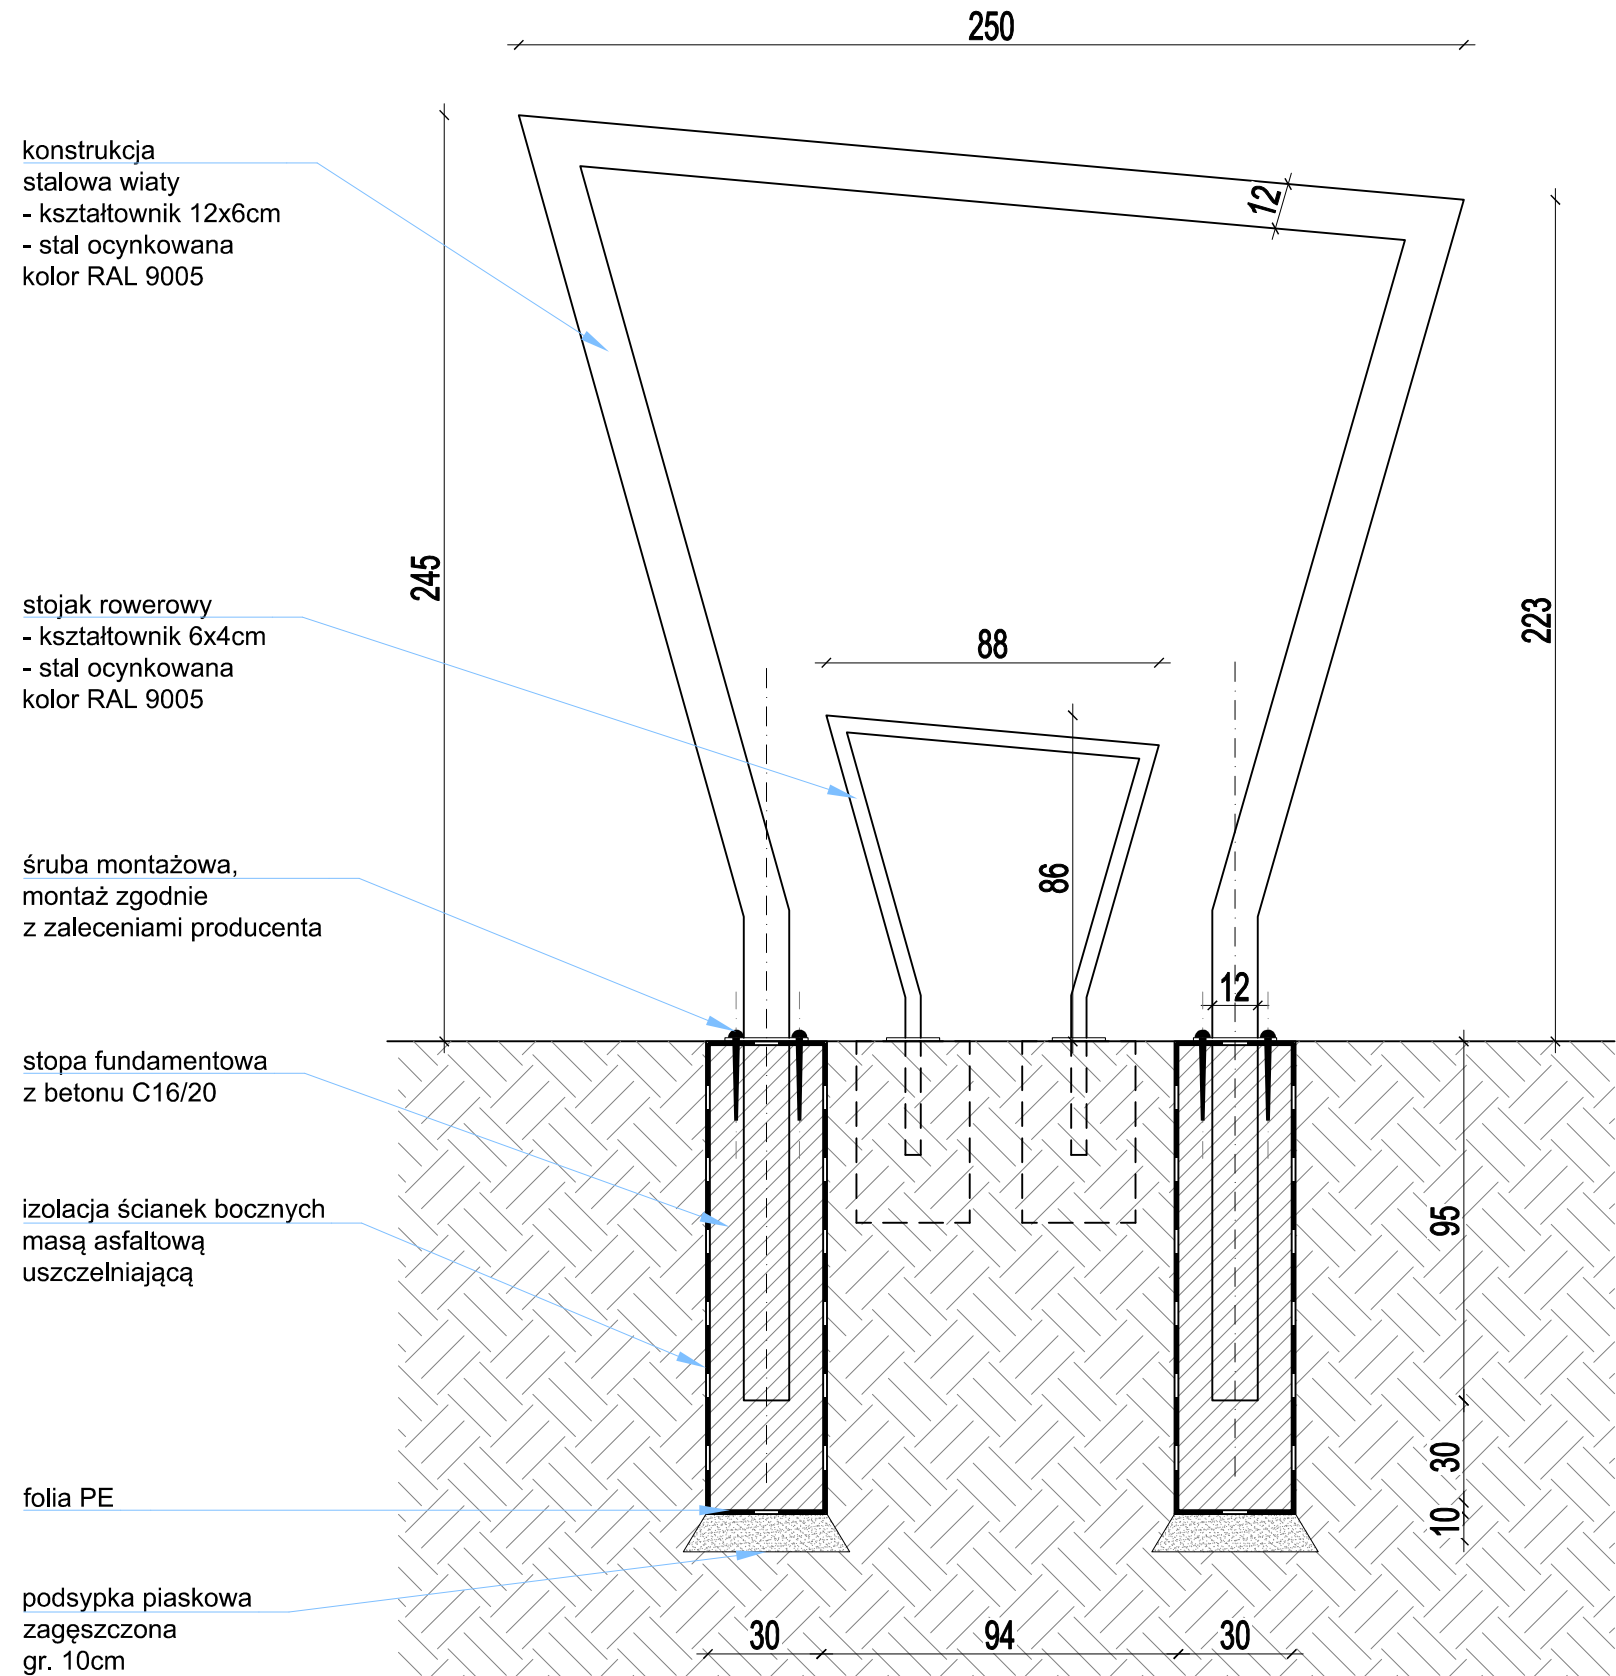


PRZEKRÓJ 2-2 skala 1:20

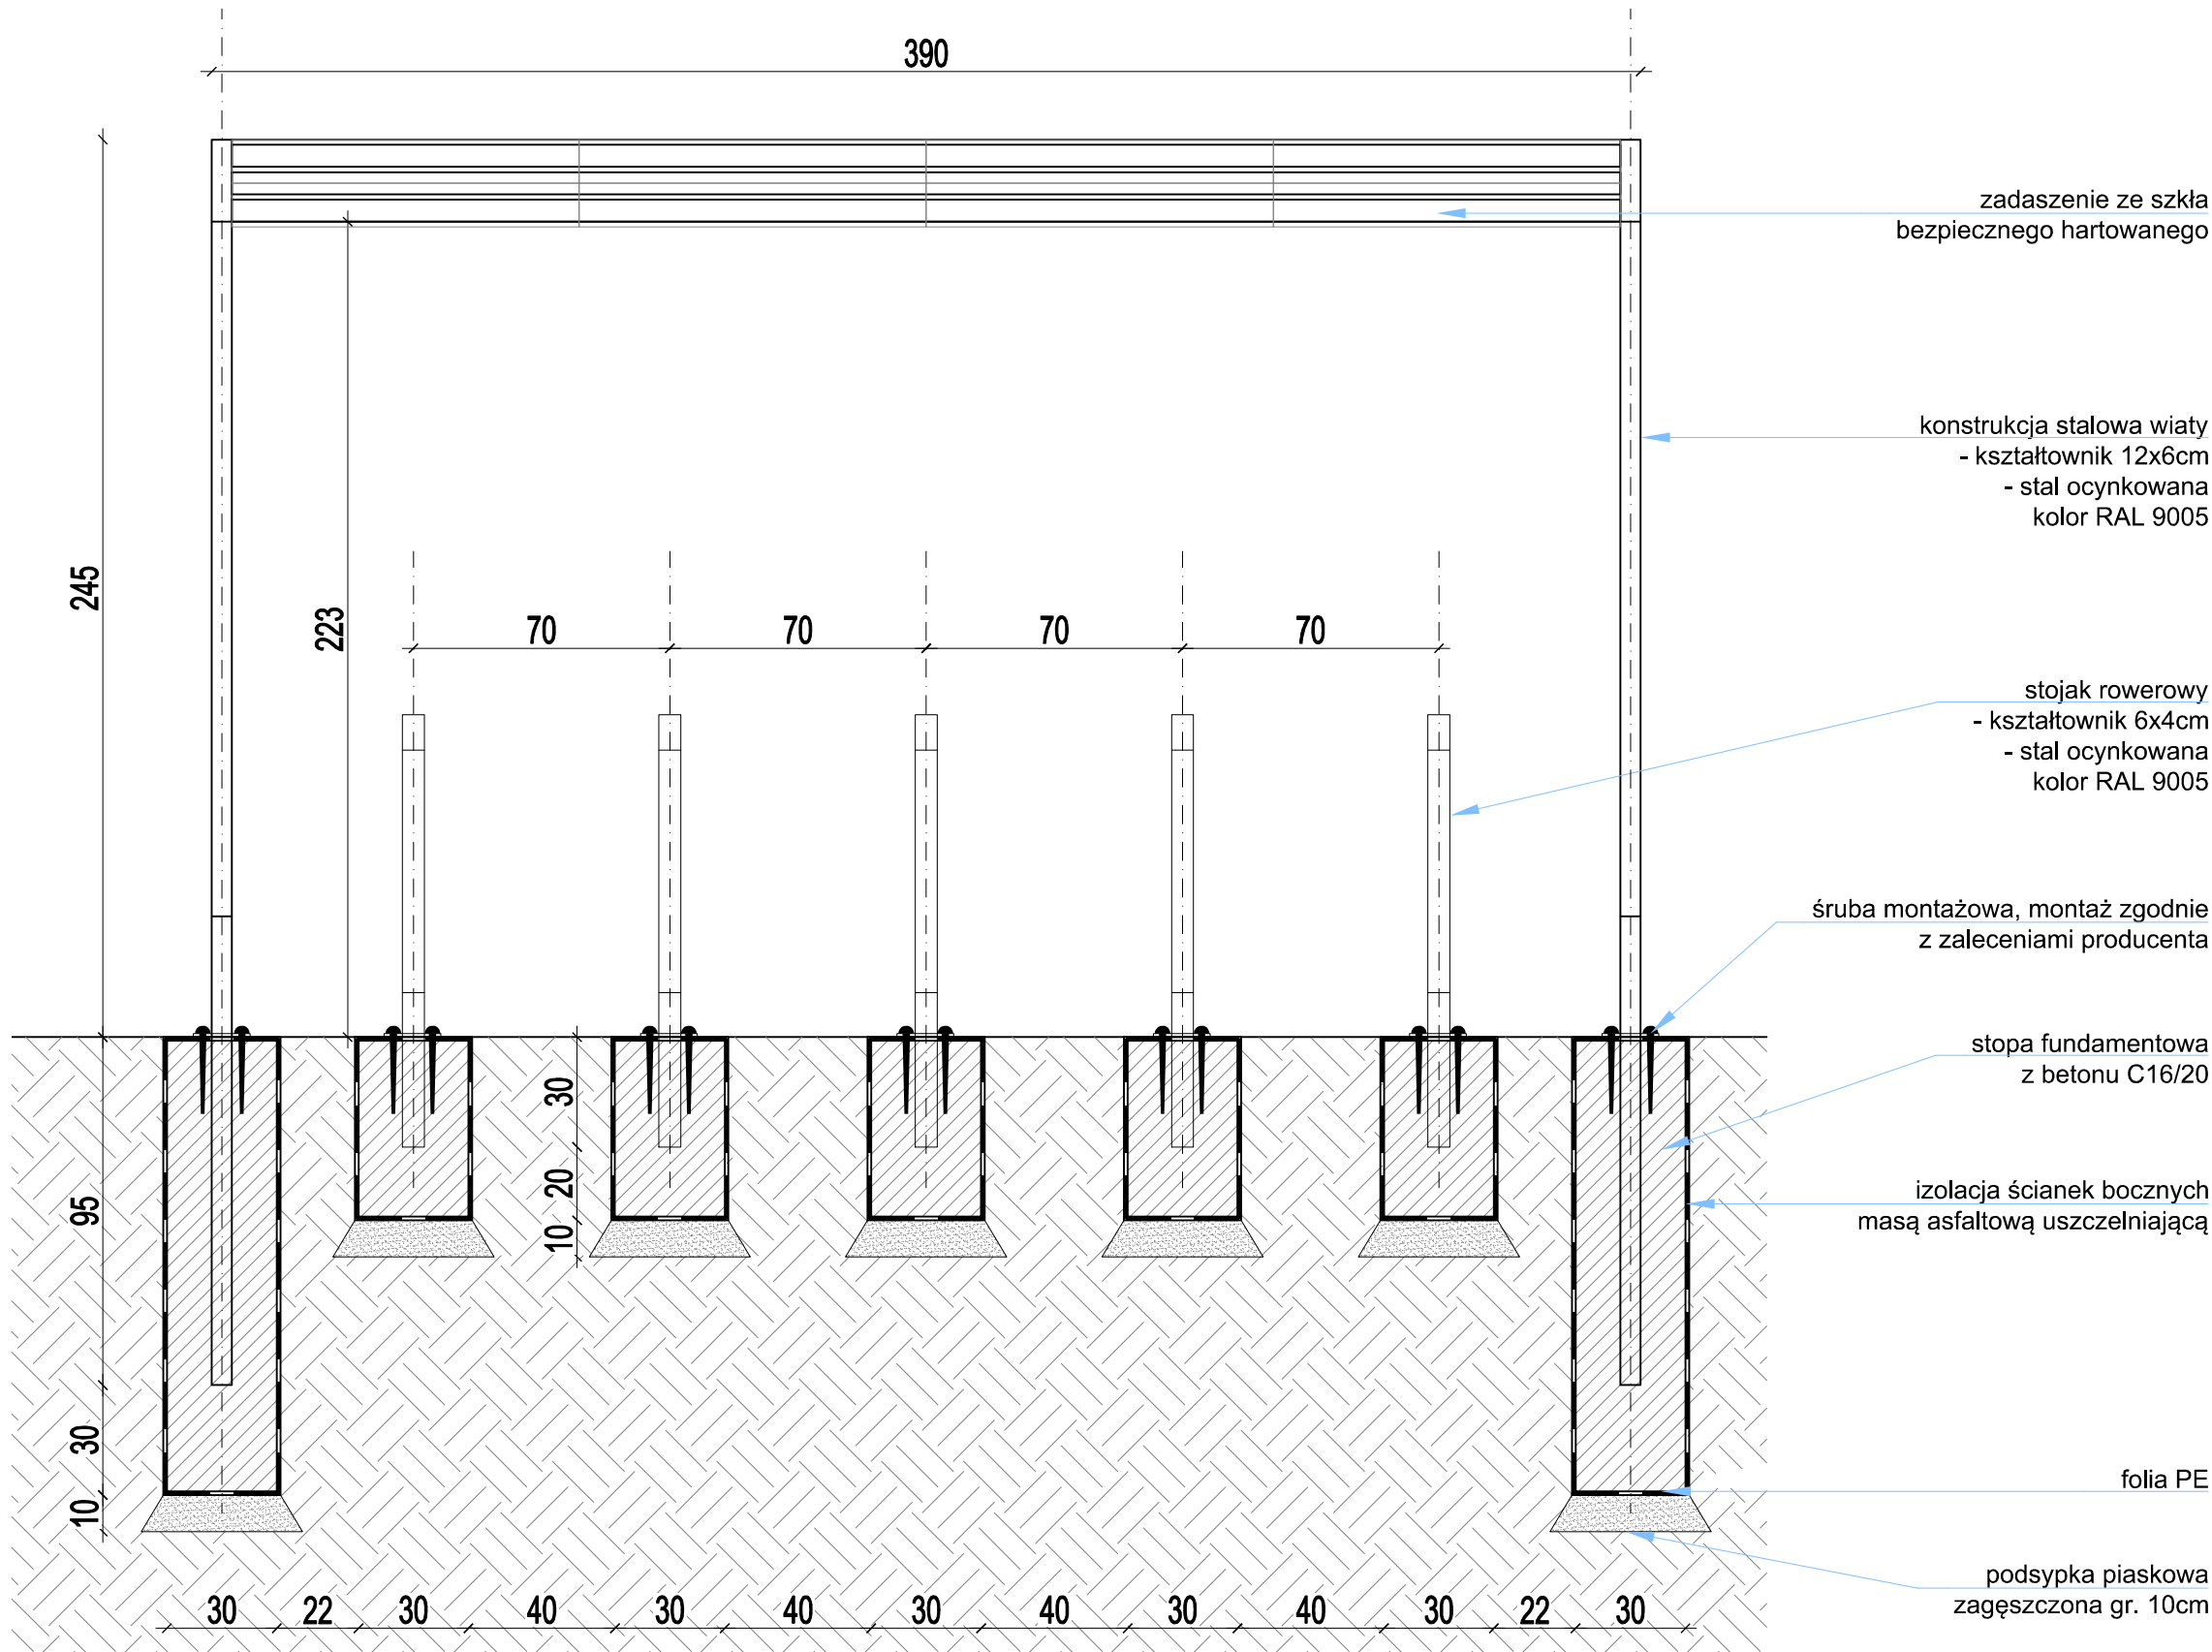

RZUT PRZYZIEMIA skala 1:50

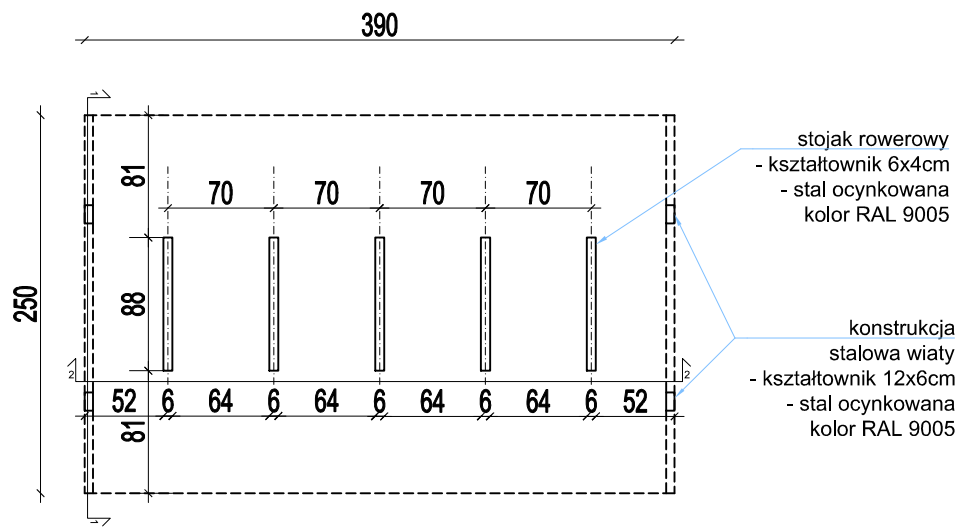

RZUT DACHU skala 1:50

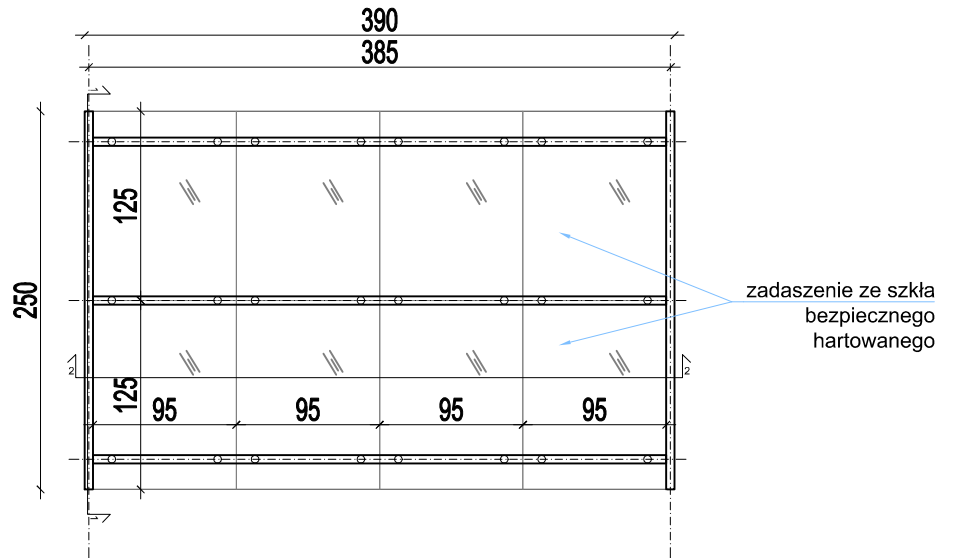

Uwaga!  
Przed rozpoczęciem robót budowlanych wszystkie wymiary należy sprawdzić na budowie, a wszelkie niezgodności konsultować z projektantem.

±0,00 = 304,28 m npm

Wykonawca Projektu:

**minout.pl**

MINOUT Marcin Janiczek  
ul. Janasa 3, 42-612 Tarnowskie Góry  
email: marcin@minout.pl  
tel. 604 301 500

Jednostka projektowa:

**TMA architecture**

TMA architecture Sp. z o.o.  
ul. Styczńskiego 34/1, 44-100 Gliwice  
email: biuro@tmarchitekt.pl  
tel. 786 511 200, mob. 500 163 833

Inwestor:

Powiat Tarnogórski  
ul. Karłowicz 5  
42-600 Tarnowskie Góry

Nazwa Inwestycji:

Budowa budynku warsztatów szkolnych wraz z instalacjami: wodociągową, kanalizacji sanitarnej, kanalizacji deszczowej, centralnego ogrzewania, elektroenergetyczną, teletechniczną; budowa dwóch bezodpływowych zbiorników na wody opadowe, parkingu, muru oporowego, dwóch wiat rowerowych, elementów małej architektury, schodów terenowych, przebudowa przyłącza elektroenergetycznego, rozbiórka instalacji: teletechnicznej, kanalizacji sanitarnej i wodociągowej; rozbiórka schodów terenowych i utwardzonej nawierzchni przy Zespole Szkół Budowlano-Architektonicznych w Tarnowskich Górach przy ul. Okrzei 3 na działkach ewidencyjnych numer: 5393/132, 5396/177, 5399/136, w ramach zadania pn. "Budowa laboratorium budownictwa przyszłości".

Adres Inwestycji:

ul. Okrzei 3  
42-600 Tarnowskie Góry  
działki nr: 5399/136, 5393/132, 5396/177  
obręb: 0004 Tarnowskie Góry,  
jedn. ewid. 241304\_1 Tarnowskie Góry

ARCHITEKTURA  
- ZAGOSPODAROWANIE TERENU

Projektant:  
mgr inż. arch. Marcin Gwiazda  
upr. bud. nr 13/SŁOKK/2020

Podpis:

Sprawdzający:  
mgr inż. arch. Alina Kokowska-Zięba  
upr. bud. nr 13/SŁOKK/2021

Podpis:

Opracowanie:  
mgr inż. arch. Ewa Wandel  
Natalia Makowska

Faza projektu:

**PROJEKT WYKONAWCZY**

Nazwa rysunku:  
Wiatka rowerowa

Data wydania:  
04.06.2024

Format arkusza:  
297x841

Skala rysunku:  
1:50 / 1:20

Numer rysunku:  
PB\_Z\_06

Rewizja:  
00

Numer projektu:  
456

Projekt chroniony prawem autorskim. Zmiany tylko za zgodą autora