


SCHEMAT LOKALIZACJI skala 1:100

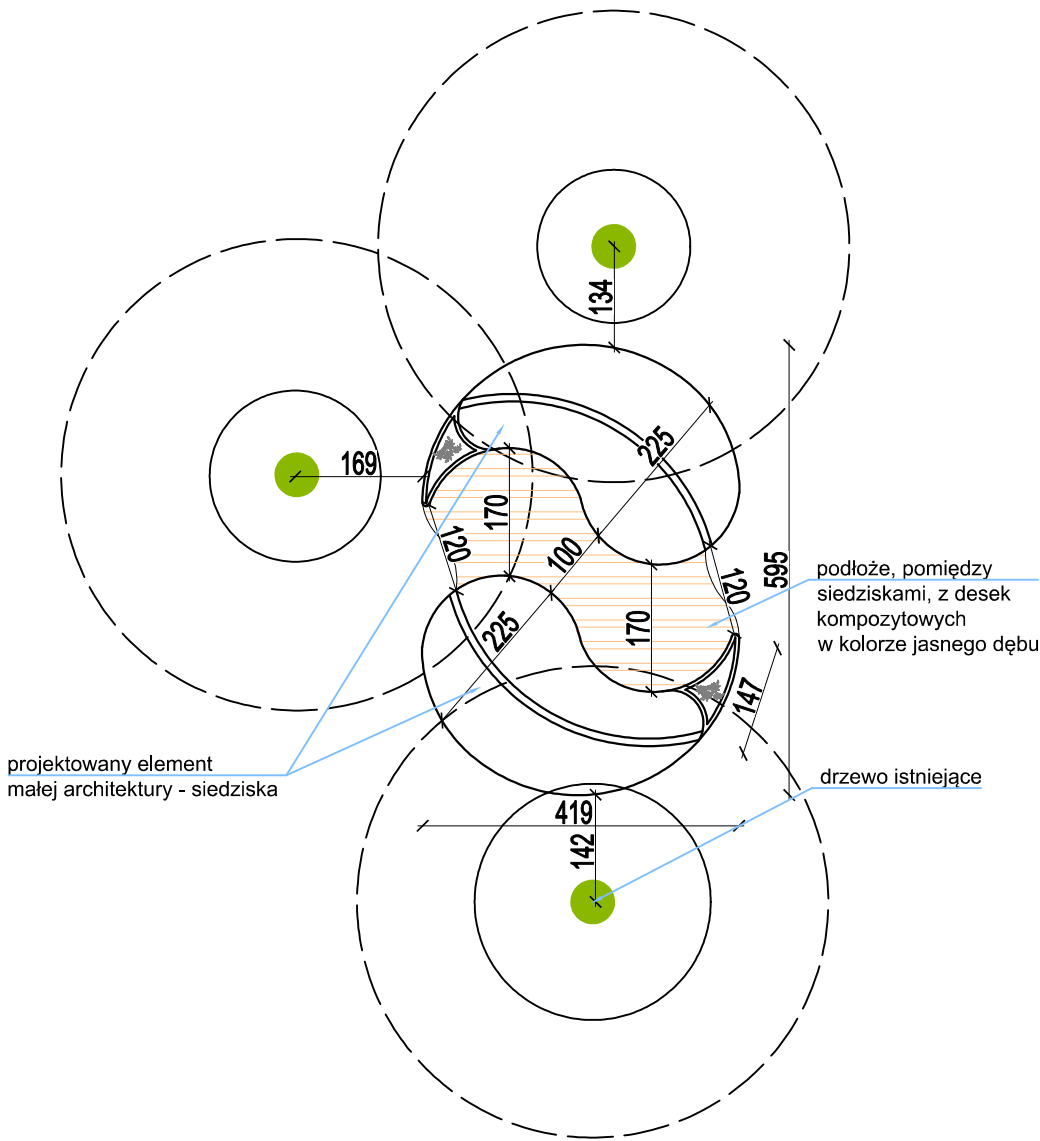


siedziska z betonu architektonicznego:


- jedna bryła, odlewana w formie) w kolorze antracytowym (zbliżonym do RAL 7016), zabezpieczone lakierem akrylowym (ochrona przed degradacją chemiczną betonu),
- dwie donice o głębokości 35cm, w donicach zasadzić trawę kępiastą Imperata cylindryczna 'Red Baron'
- podest z drewna kompozytowego w kolorze jasnego dębu, montaż na legarach zgodnie z wytycznymi producenta

- należy wykonać dwa elementy betonowe i połączyć przejście między nimi podestem


WIDOK W2 skala 1:50

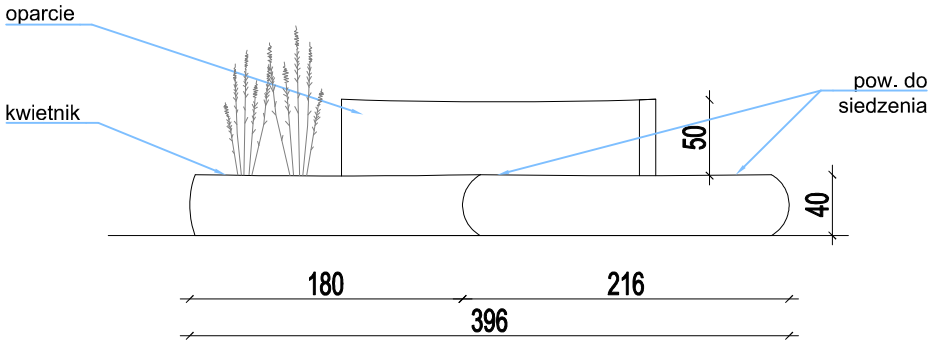


RZUT skala 1:50

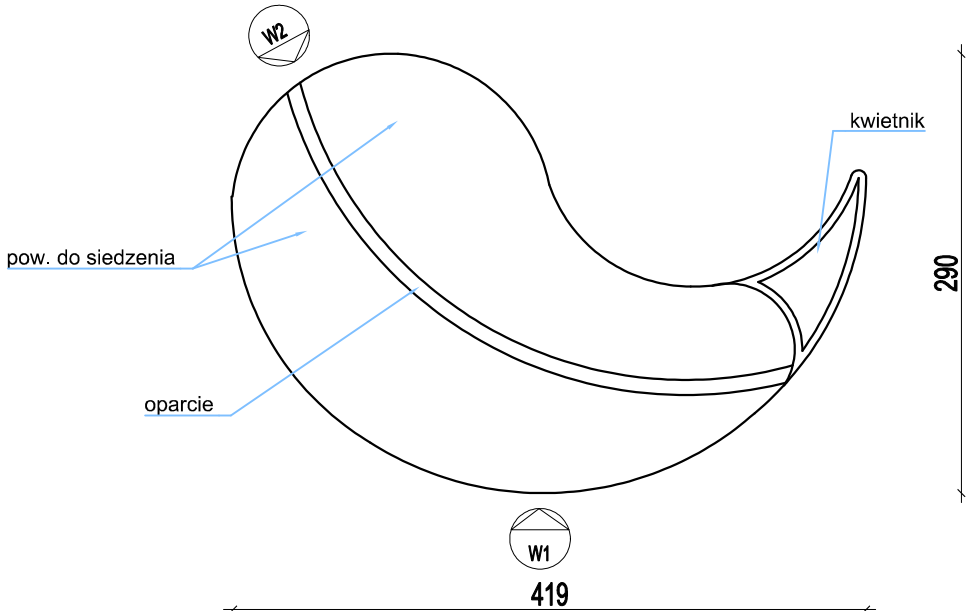

RZUT - wymiarowanie skala 1:50

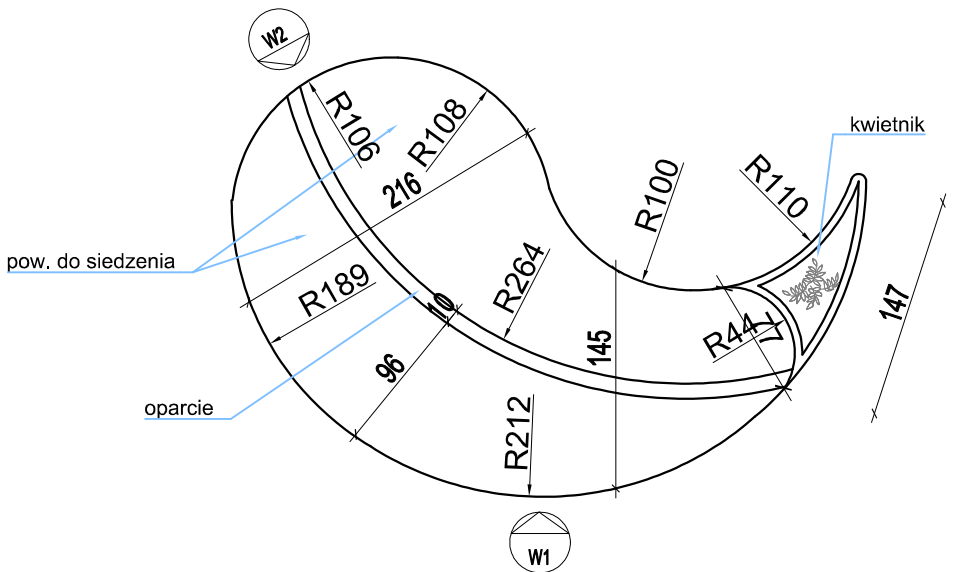

WIDOK W1 skala 1:50

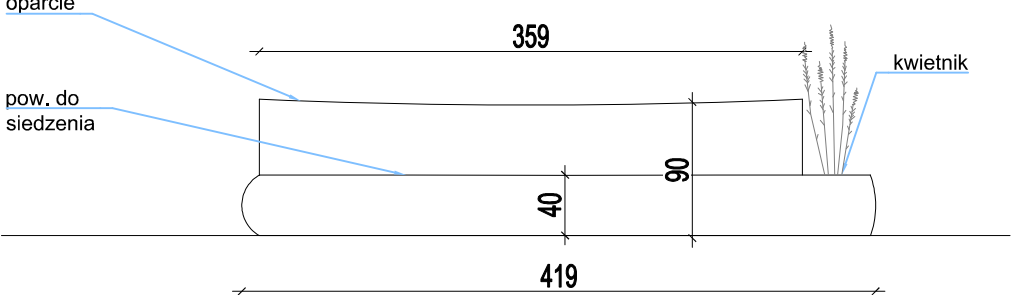

Uwaga!
Przed rozpoczęciem robót budowlanych wszystkie wymiary należy sprawdzić na budowie, a wszelkie niezgodności konsultować z projektantem.

±0,00 = 304,28 m npm

Wykonawca Projektu:

MINOUT Marcin Janiczek
ul. Janasa 3; 42-612 Tarnowskie Góry
email: marcin@minout.pl
tel. 604 301 500

Jednostka projektowa:

TMA
architecture

TMA architecture Sp. z o.o.
ul. Styczyńskiego 34/1; 44-100 Gliwice
email: biuro@tmarchitekci.pl
tel. 786 511 200, mob. 500 163 833

Inwestor:

Powiat Tarnogórski
ul. Karłuszowiec 5
42-600 Tarnowskie Góry

Nazwa Inwestycji:

Budowa budynku warsztatów szkolnych wraz z instalacjami: wodociągową, kanalizacją sanitarną, kanalizacją deszczową, centralnego ogrzewania, elektroenergetyczną, teletechniczną; budowa dwóch bezodpływowych zbiorników na wody opadowe, parkingu, muru oporowego, dwóch wiat rowerowych, elementów małej architektury, schodów terenowych, przebudowa przyłącza elektroenergetycznego, rozbiórka instalacji: teletechnicznej, kanalizacji sanitarnej i wodociągowej; rozbiórka schodów terenowych i utwardzonej nawierzchni przy Zespole Szkół Budowlano-Architektonicznych w Tarnowskich Górach przy ul. Okrzei 3 na działkach ewidencyjnych numer: 5393/132, 5396/177, 5399/136, w ramach zadania pn. "Budowa laboratorium budownictwa przyszłości".

Adres Inwestycji:

ul. Okrzei 3
42-600 Tarnowskie Góry
działki nr: 5399/136, 5393/132, 5396/177
obręb: 0004 Tarnowskie Góry,
jedn. ewid. 241304_1 Tarnowskie Góry

ARCHITEKTURA
- ZAGOSPODAROWANIE TERENU

Projektant:
mgr inż. arch. Marcin Gwiazda
upr. bud. nr 13/SLOKK/2020

Podpis:

Sprawdzający:
mgr inż. arch. Alina Kokowska-Zięba
upr. bud. nr 13/SLOKK/2021

Podpis:

Opracowanie:
mgr inż. arch. Ewa Wandel
Natalia Makowska

Faza projektu:

PROJEKT WYKONAWCZY

Nazwa rysunku:

Siedzisko zewnętrzne

Data wydania:

04.06.2024

Format arkusza:

A3

Skala rysunku:

1:100/1:50

Numer rysunku:

PW_Z_08

Rewizja:

00

Numer projektu:

456

Projekt chroniony prawem autorskim. Zmiany tylko za zgodą autora