




BALUSTRADA SZKLANA NR 4 skala 1:50

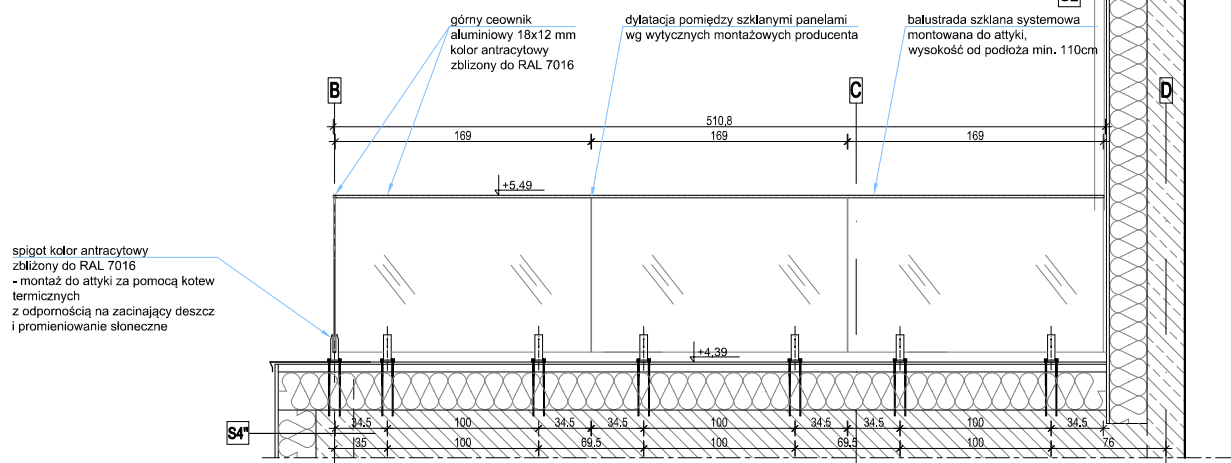


RZUT ATYKI skala 1:50

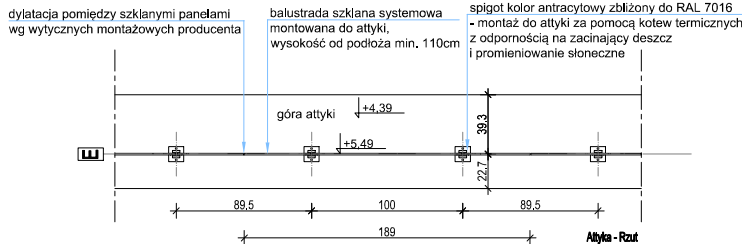


SCHEMAT LOKLAIZACJI BALUSTRAD skala 1:100

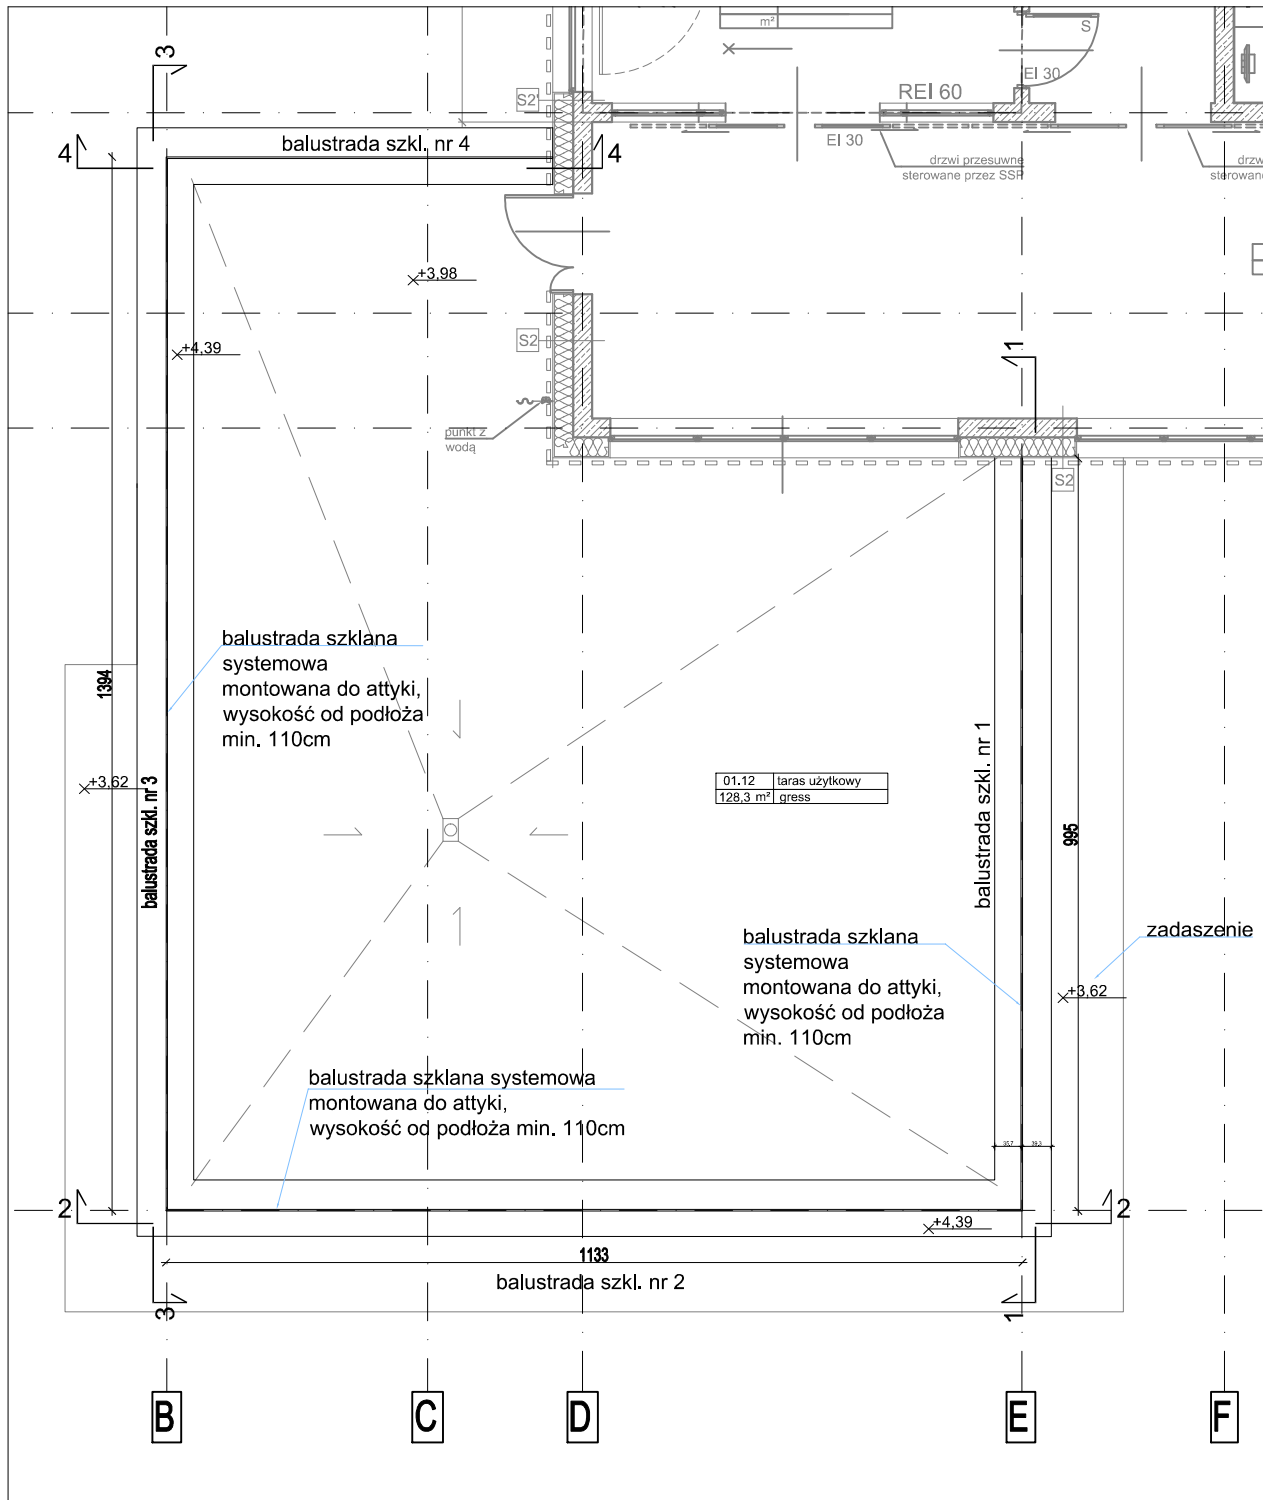


BALUSTRADA SZKLANA NR 1 skala 1:50

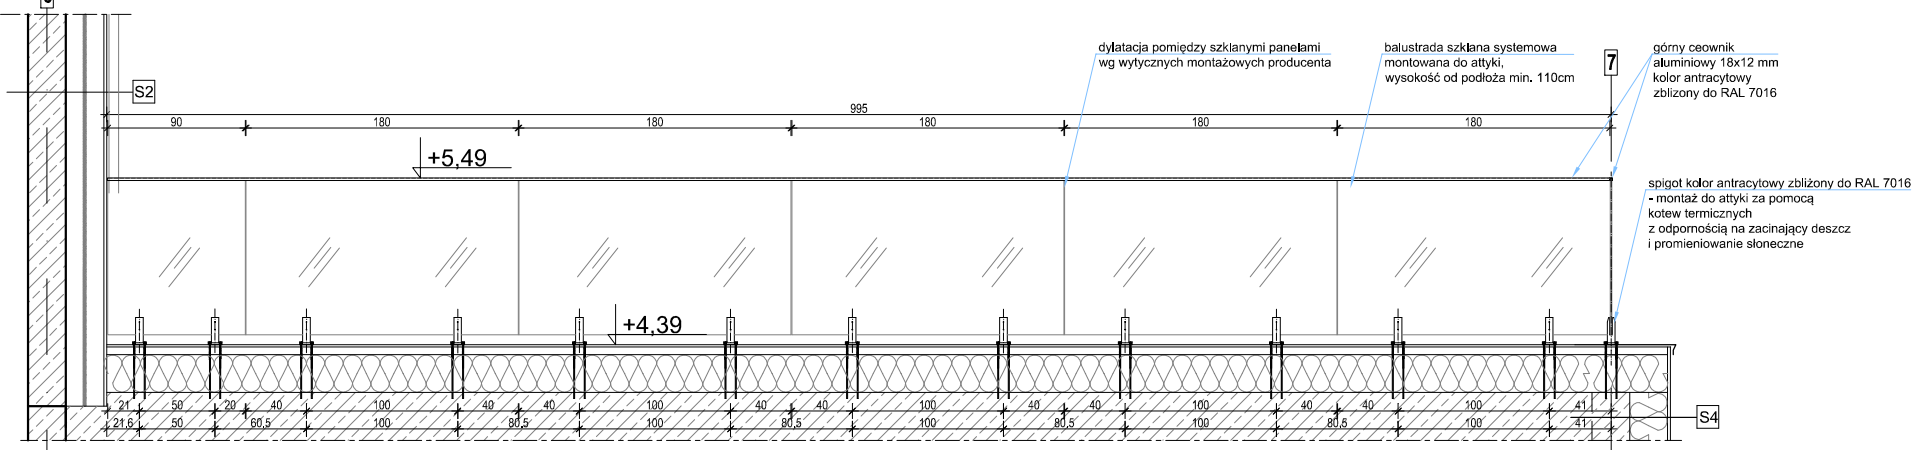

BALUSTRADA SZKLANA NR 2 skala 1:50

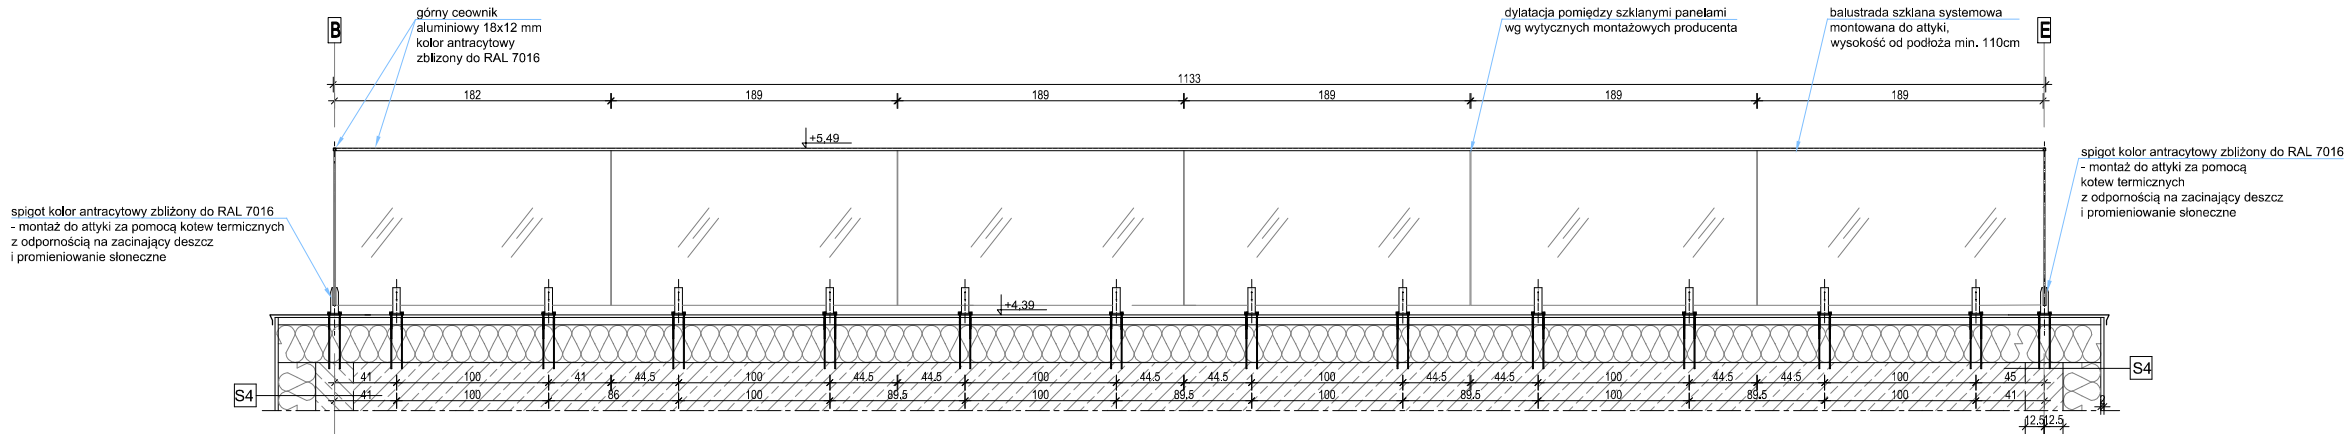

BALUSTRADA SZKLANA NR 3 skala 1:50

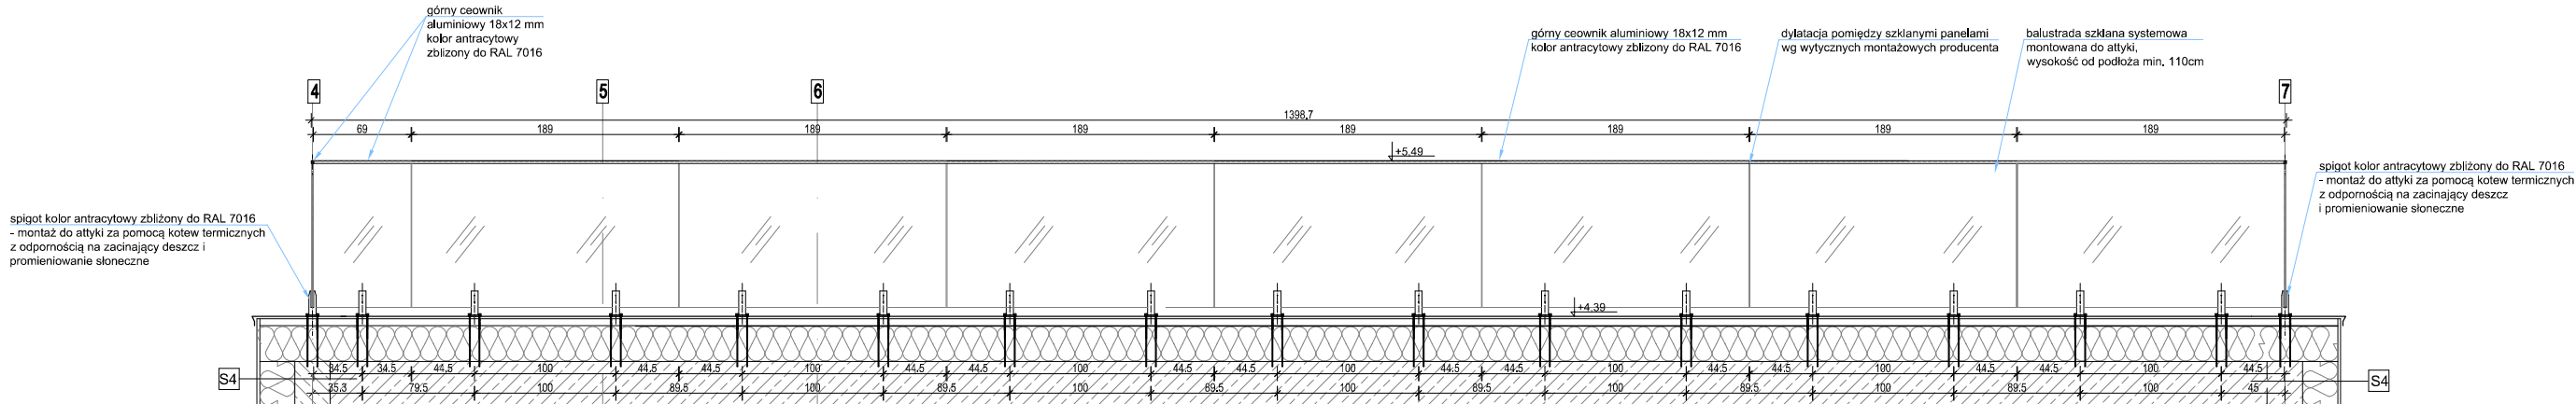

Zawartość systemowej balustrady na 1mb:
2 szt. - Zacisk szyby do podłogi (tzw. spigot) z kompletem uszczelkę (lakierowany proszkowo na kolor antracytowy zbliżony do RAL 7016)
1 szt. - Szkło hartowane bezpieczne, przezroczyste, grubości min. 12 mm, krawędzie bezpieczne polerowane
1 szt. - górny ceownik aluminiowy 18x12 mm - minimalistyczny, nakładany na szkło

Maksymalne obciążenie balustrady - 1 kN/mb.

Uwaga!
Przed rozpoczęciem robót budowlanych wszystkie wymiary należy sprawdzić na budowie, a wszelkie niezgodności konsultować z projektantem.

±0,00 = 304,28 m npm

Wykonawca Projektu:



MINOUT Marcin Janiczek
ul. Janasa 3; 42-612 Tarnowskie Góry
email: marcin@minout.pl
tel. 604 301 500

Jednostka projektowa:



TMA architecture Sp. z o.o.
ul. Styczyńskiego 34/1; 44-100 Gliwice
email: biuro@tmarchitekt.pl
tel. 786 511 200, mob. 500 163 833

Inwestor:

Powiat Tarnogórski
ul. Karłuszowiec 5
42-600 Tarnowskie Góry

Nazwa Inwestycji:

Budowa budynku warsztatów szkolnych wraz z instalacjami: wodociągowej, kanalizacji sanitarnej, kanalizacji deszczowej, centralnego ogrzewania, elektroenergetycznej, teletechnicznej; budowa dwóch bezodpływowych zbiorników na wody opadowe, parkingu, muru oporowego, dwóch wiat rowerowych, elementów małej architektury, schodów terenowych, przebudowa przyłącza elektroenergetycznego, rozbiórka instalacji: teletechnicznej, kanalizacji sanitarnej i wodociągowej; rozbiórka schodów terenowych i utwardzonej nawierzchni przy Zespole Szkół Budowlano-Architektonicznych w Tarnowskich Górach przy ul. Okrzei 3 na działkach ewidencyjnych numer: 5393/132, 5396/177, 5399/136, w ramach zadania pn. "Budowa laboratorium budownictwa przyszłości".

Adres Inwestycji:

ul. Okrzei 3
42-600 Tarnowskie Góry
działka nr: 5399/136, 5393/132, 5396/177
obręb: 0004 Tarnowskie Góry,
jedn. ewid. 241304_1 Tarnowskie Góry

ARCHITEKTURA

Projektant:

mgr inż. arch. Marcin Gwiazda
upr. bud. nr 13/SLOKK/2020

Podpis:

Sprawdzający:

mgr inż. arch. Alina Kokowska-Zięba
upr. bud. nr 13/SLOKK/2021

Podpis:

Opracowanie:

mgr inż. arch. Ewa Wandel
Natalia Makowska

Faza projektu:

PROJEKT WYKONAWCZY

Nazwa rysunku:

Balustrady szklane - taras

Data wydania:

04.06.2024

Format arkusza:

297x594

Skala rysunku:

1:50 / 1:100

Numer rysunku:

PW_A_31

Revizja:

00

Numer projektu:

456

Projekt chroniony prawem autorskim. Zmiany tylko za zgodą autora