



WIDOK Z GÓRY skala 1:25

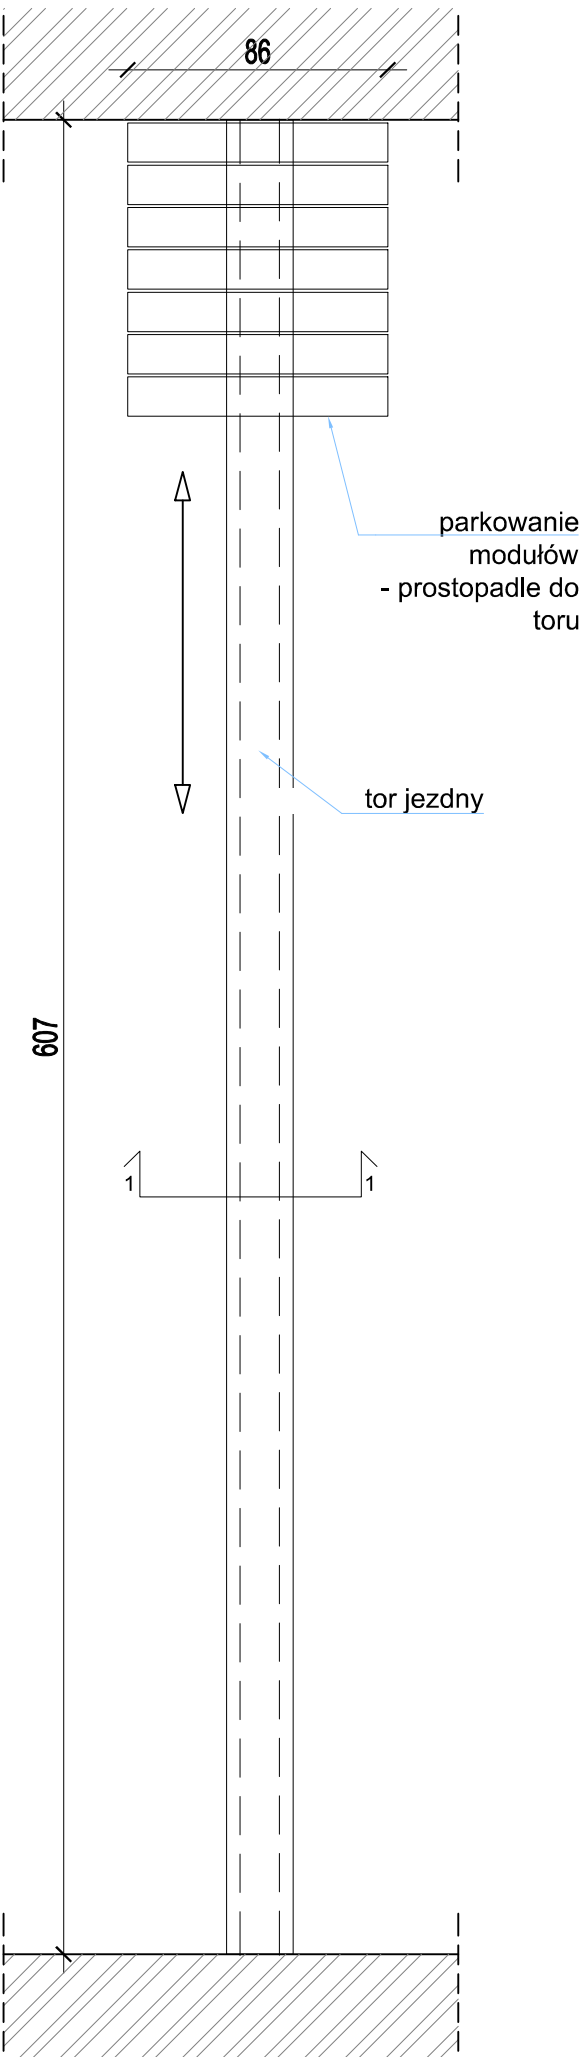

PRZEKRÓJ 1-1 skala 1:10

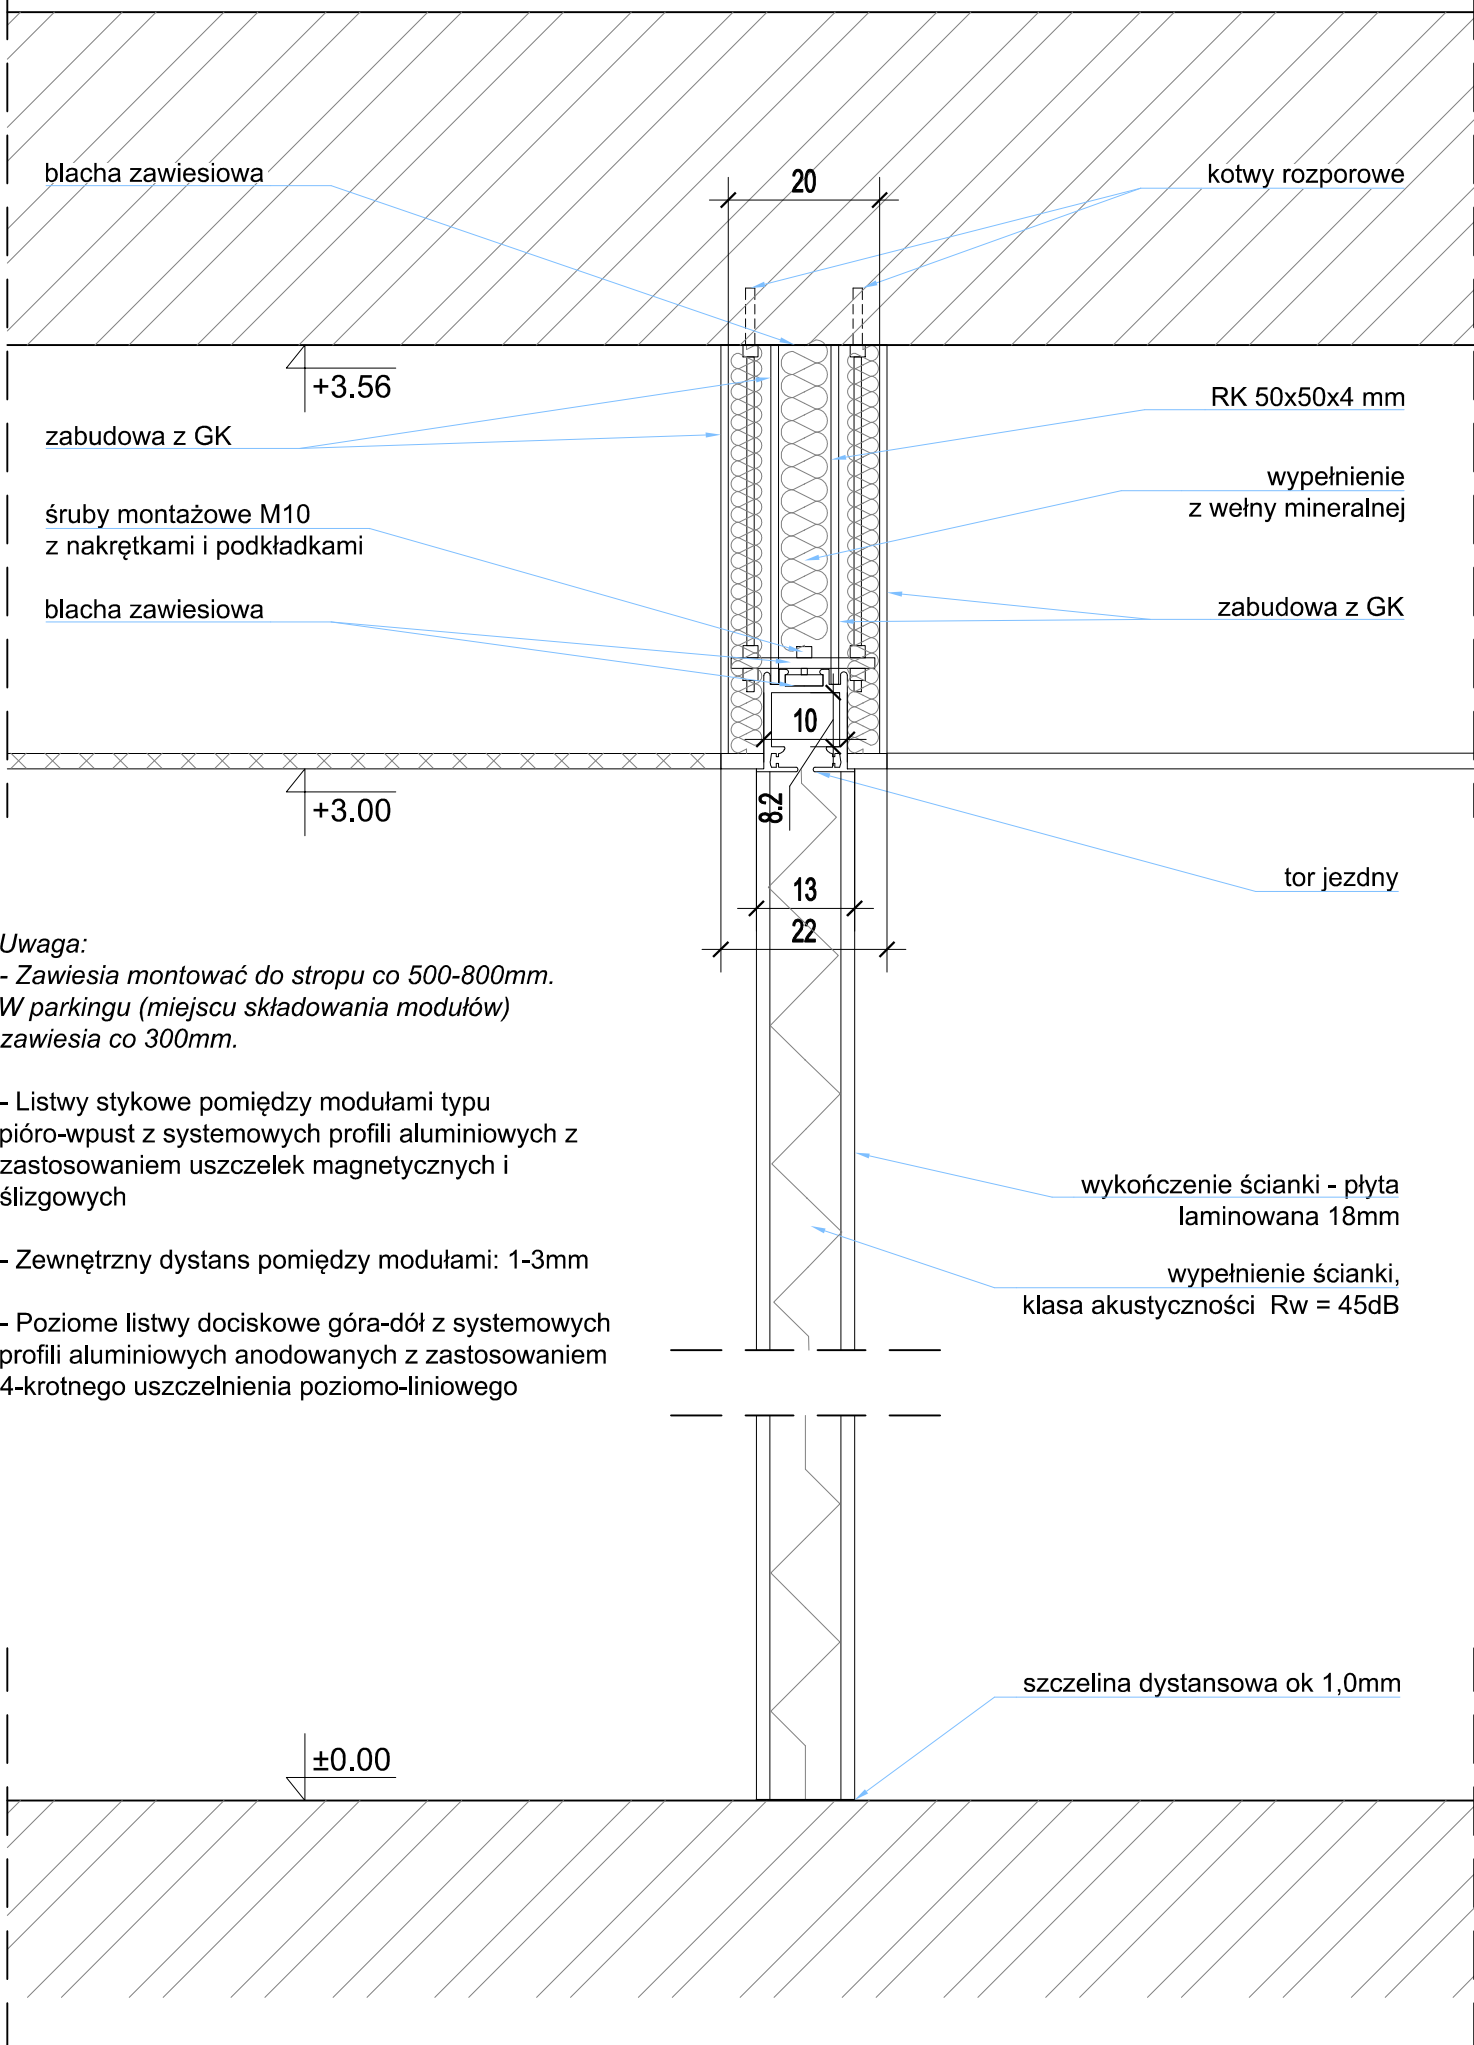

- Uwaga:**
- Zawiesia montować do stropu co 500-800mm. W parkingu (miejscu składowania modułów) zawiesia co 300mm.
 - Listwy stykowe pomiędzy modułami typu pióro-wpust z systemowych profili aluminiowych z zastosowaniem uszczeltek magnetycznych i ślizgowych
 - Zewnętrzny dystans pomiędzy modułami: 1-3mm
 - Poziome listwy dociskowe góra-dół z systemowych profili aluminiowych anodowanych z zastosowaniem 4-krotnego uszczelnienia poziomo-liniowego

Uwaga!
Przed rozpoczęciem robót budowlanych wszystkie wymiary należy sprawdzić na budowie, a wszelkie niezgodności konsultować z projektantem.

±0,00 = 304,28 m npm

Wykonawca Projektu:



MINOUT Marcin Janiczek
ul. Janasa 3; 42-612 Tarnowskie Góry
email: marcin@minout.pl
tel. 604 301 500

Jednostka projektowa:



TMA architecture Sp. z o.o.
ul. Styczyńskiego 34/1; 44-100 Gliwice
email: biuro@tmarchitekci.pl
tel. 786 511 200, mob. 500 163 833

Inwestor:

Powiat Tarnogórski
ul. Karłuszowiec 5
42-600 Tarnowskie Góry

Nazwa Inwestycji:

Budowa budynku warsztatów szkolnych wraz z instalacjami: wodociągowej, kanalizacji sanitarnej, kanalizacji deszczowej, centralnego ogrzewania, elektroenergetyczną, teletechniczną; budowa dwóch bezodpływowych zbiorników na wody opadowe, parkingu, muru oporowego, dwóch wiat rowerowych, elementów małej architektury, schodów terenowych, przebudowa przyłącza elektroenergetycznego, rozbiórka instalacji: teletechnicznej, kanalizacji sanitarnej i wodociągowej; rozbiórka schodów terenowych i utwardzonej nawierzchni przy Zespole Szkół Budowlano-Architektonicznych w Tarnowskich Górach przy ul. Okrzei 3 na działkach ewidencyjnych numer: 5393/132, 5396/177, 5399/136, w ramach zadania pn. "Budowa laboratorium budownictwa przyszłości".

Adres Inwestycji:

ul. Okrzei 3
42-600 Tarnowskie Góry
działki nr: 5399/136, 5393/132, 5396/177
obręb: 0004 Tarnowskie Góry,
jedn. ewid. 241304_1 Tarnowskie Góry

ARCHITEKTURA

Projektant:
mgr inż. arch. Marcin Gwiazda
upr. bud. nr 13/SLOKK/2020

Podpis:

Sprawdzający:
mgr inż. arch. Alina Kokowska-Zięba
upr. bud. nr 13/SLOKK/2021

Podpis:

Opracowanie:
mgr inż. arch. Ewa Wandel
Natalia Makowska

Faza projektu:

PROJEKT WYKONAWCZY

Nazwa rysunku:

Ściana mobilna

Data wydania:

04.06.2024

Format arkusza:

A3

Skala rysunku:

1:10 / 1:25

Numer rysunku:

PW_A_42

Rewizja:

00

Numer projektu:

456

Projekt chroniony prawem autorskim. Zmiany tylko za zgodą autora