



Profil - OŚ-1

Skala 1:50/500

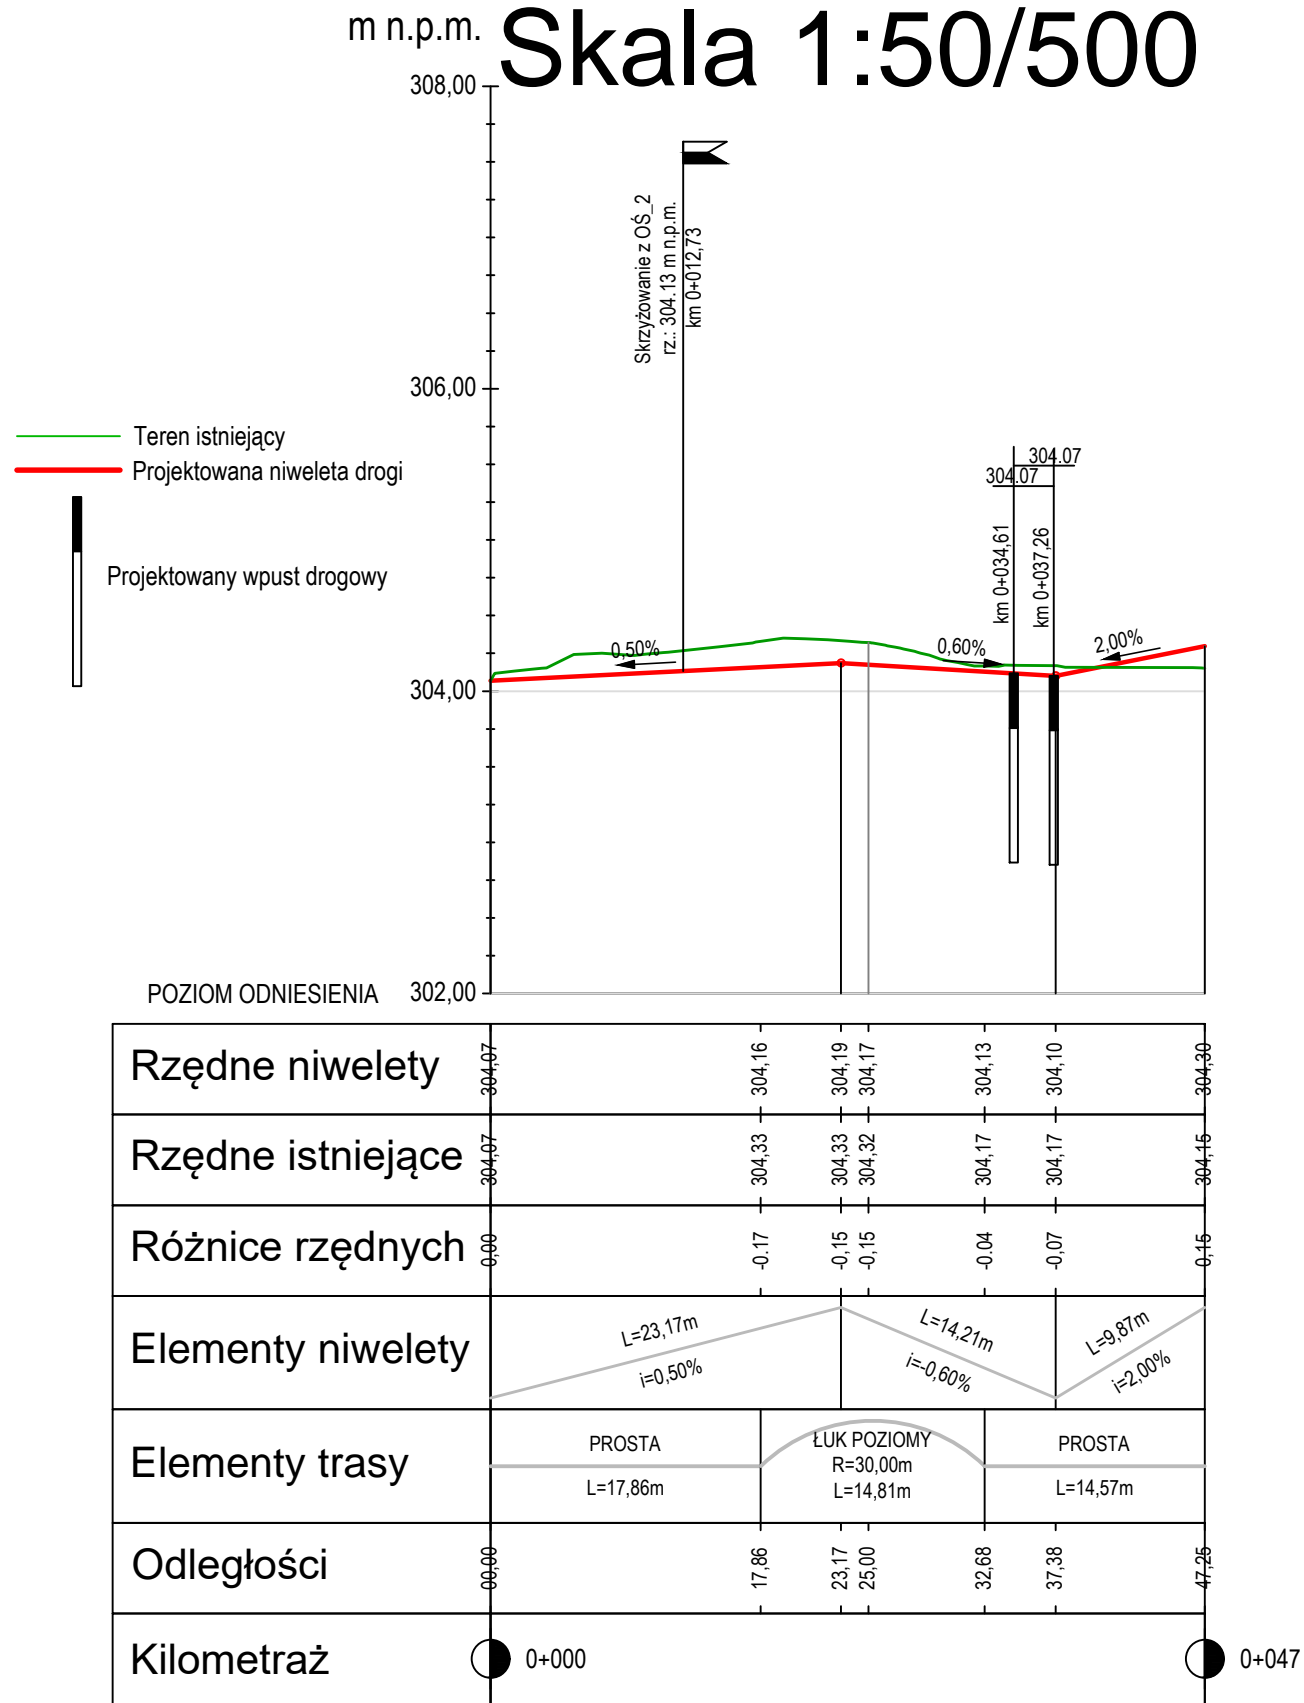


Profil - OŚ-2

Skala 1:50/500

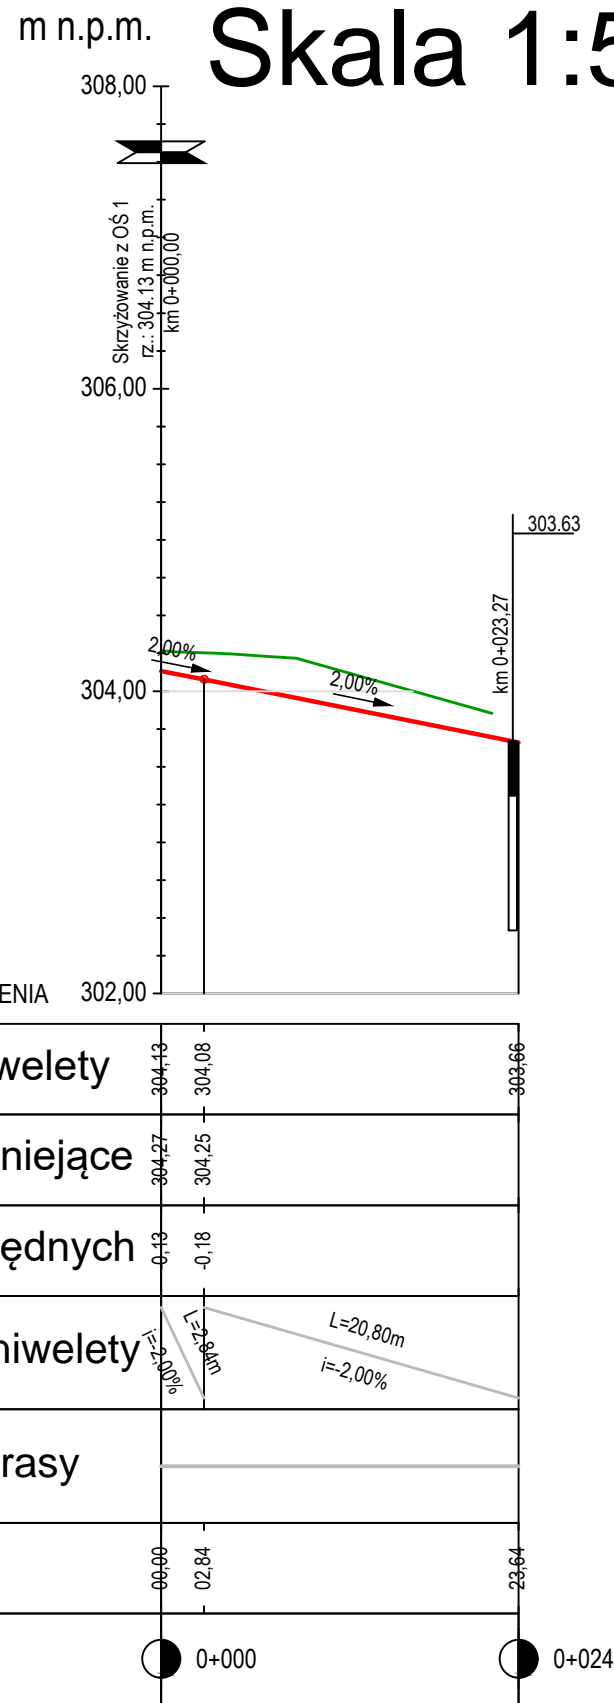

Profil - OŚ-3

Skala 1:50/500

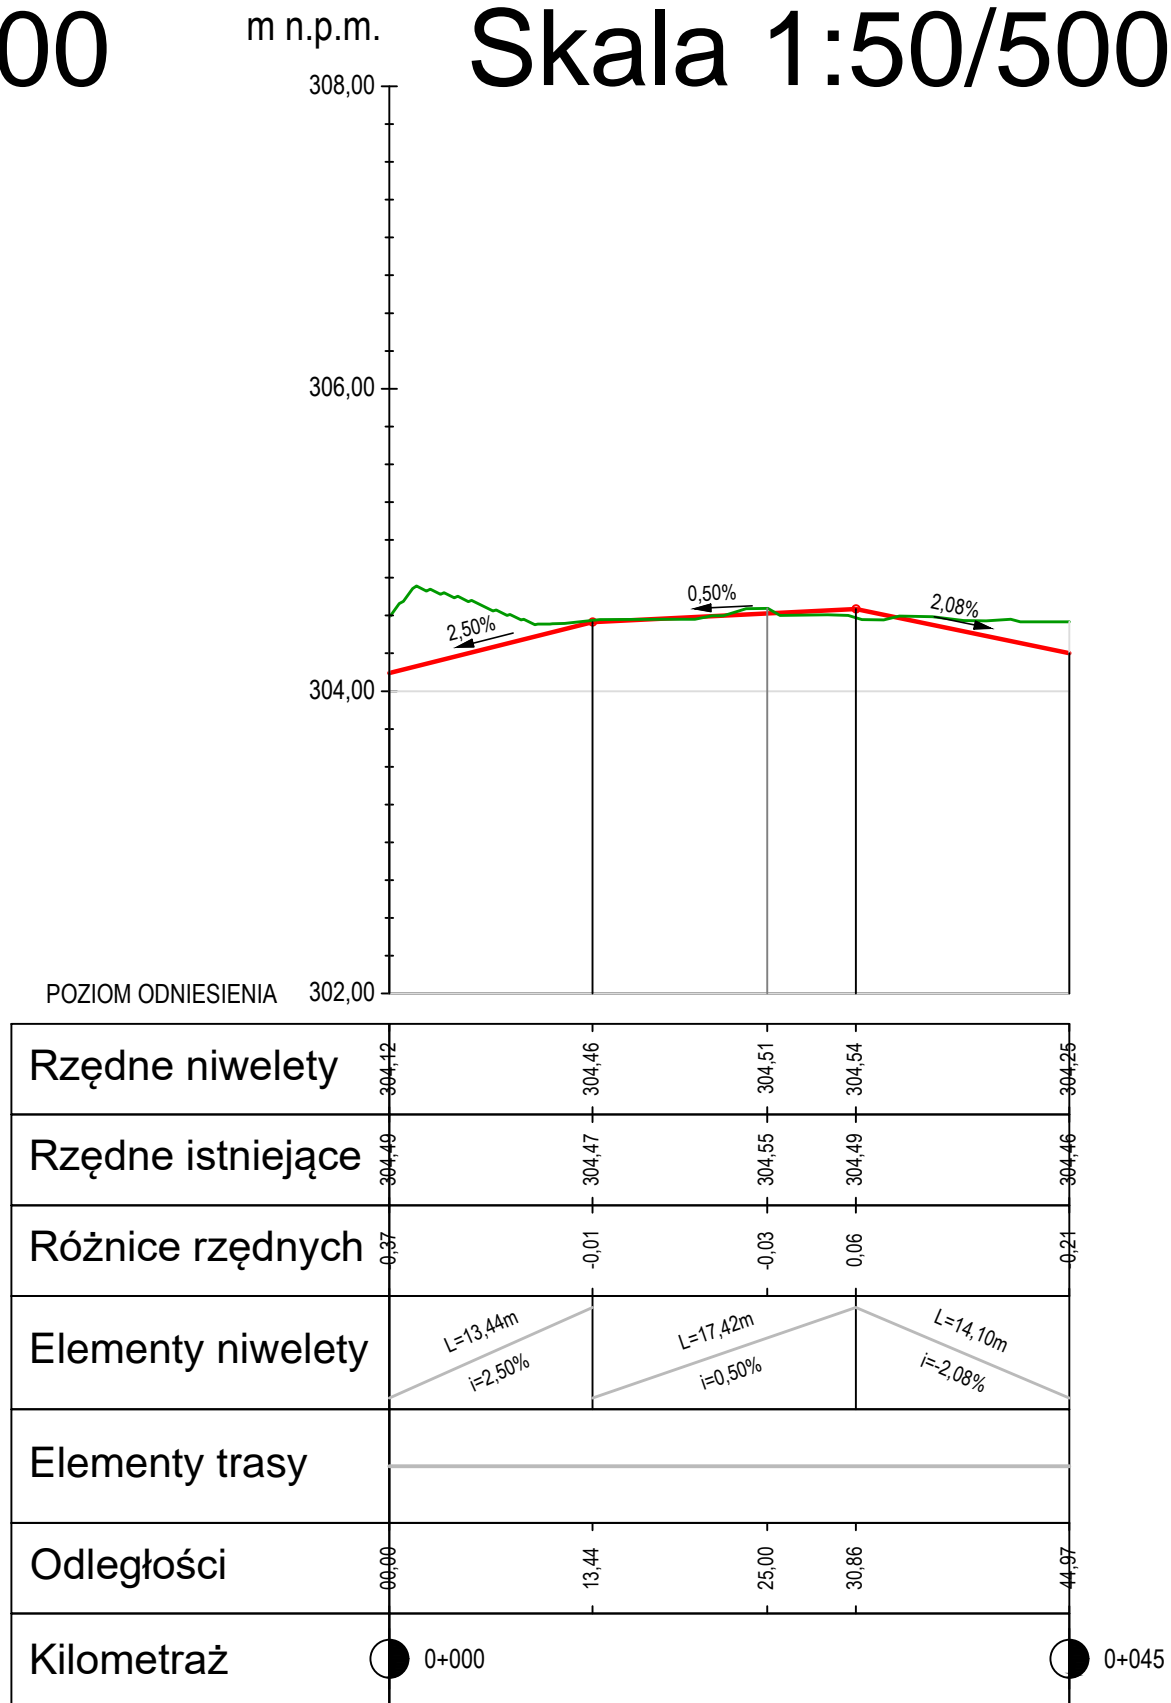

Uwaga!
Przed rozpoczęciem robót budowlanych wszystkie wymiary należy sprawdzić na budowie, a wszelkie niezgodności konsultować z projektantem.

±0,00 = 304,28 m npm

Wykonawca Projektu:



MINOUT Marcjan Janiczek
ul. Janasa 3; 42-612 Tarnowskie Góry
email: marcin@minout.pl
tel. 604 301 500

Jednostka projektowa:



Via-project
ul. Czarnieckiego 23/6; 44-100 Gliwice
email: michal.zarzycki@via-project.pl
tel. 696 001 528

Inwestor:
Powiat Tarnogórski
ul. Karłuszowiec 5
42-600 Tarnowskie Góry

Nazwa Inwestycji:
Budowa budynku warsztatów szkolnych wraz z instalacjami: wodociągowej, kanalizacji sanitarnej, kanalizacji deszczowej, centralnego ogrzewania, elektroenergetycznej, teletechnicznej; budowa dwóch bezodpływowych zbiorników na wody opadowe, parkingu, muru oporowego, dwóch wiat rowerowych, elementów małej architektury, schodów terenowych, przebudowa przyłącza elektroenergetycznego, rozbiórka instalacji: teletechnicznej, kanalizacji sanitarnej i wodociągowej; rozbiórka schodów terenowych i utwardzonej nawierzchni przy Zespole Szkół Budowlano-Architektonicznych w Tarnowskich Górach przy ul. Okrzei 3 na działkach ewidencyjnych numer: 5393/132, 5396/177, 5399/136, w ramach zadania pn. "Budowa laboratorium budownictwa przyszłości".

Adres Inwestycji:
ul. Okrzei 3
42-600 Tarnowskie Góry
działki nr: 5399/136, 5393/132, 5396/177
obręb: 0004 Tarnowskie Góry,
jedn. ewid. 241304_1 Tarnowskie Góry

BRANŻA DROGOWA

Projektant:
inż. Michał Zarzycki
upr. bud. nr SLK/3667/PWOD/11

Podpis:

Sprawdzający:
inż. Piotr Zarzycki
upr. bud. nr 517/02

Podpis:

Opracowanie:

Faza projektu:

PROJEKT TECHNICZNY

Nazwa rysunku:

PROFILE OŚ-1, OŚ-2, OŚ-3

Data wydania:
04.06.2024

Format arkusza:
297X600

Skala rysunku:
500/50

Numer rysunku:
02

Rewizja:
00

Numer projektu:
D4/6/2024

Projekt chroniony prawem autorskim. Zmiany tylko za zgodą autora