


RZUT PARTERU – STAN PROJEKTOWANY

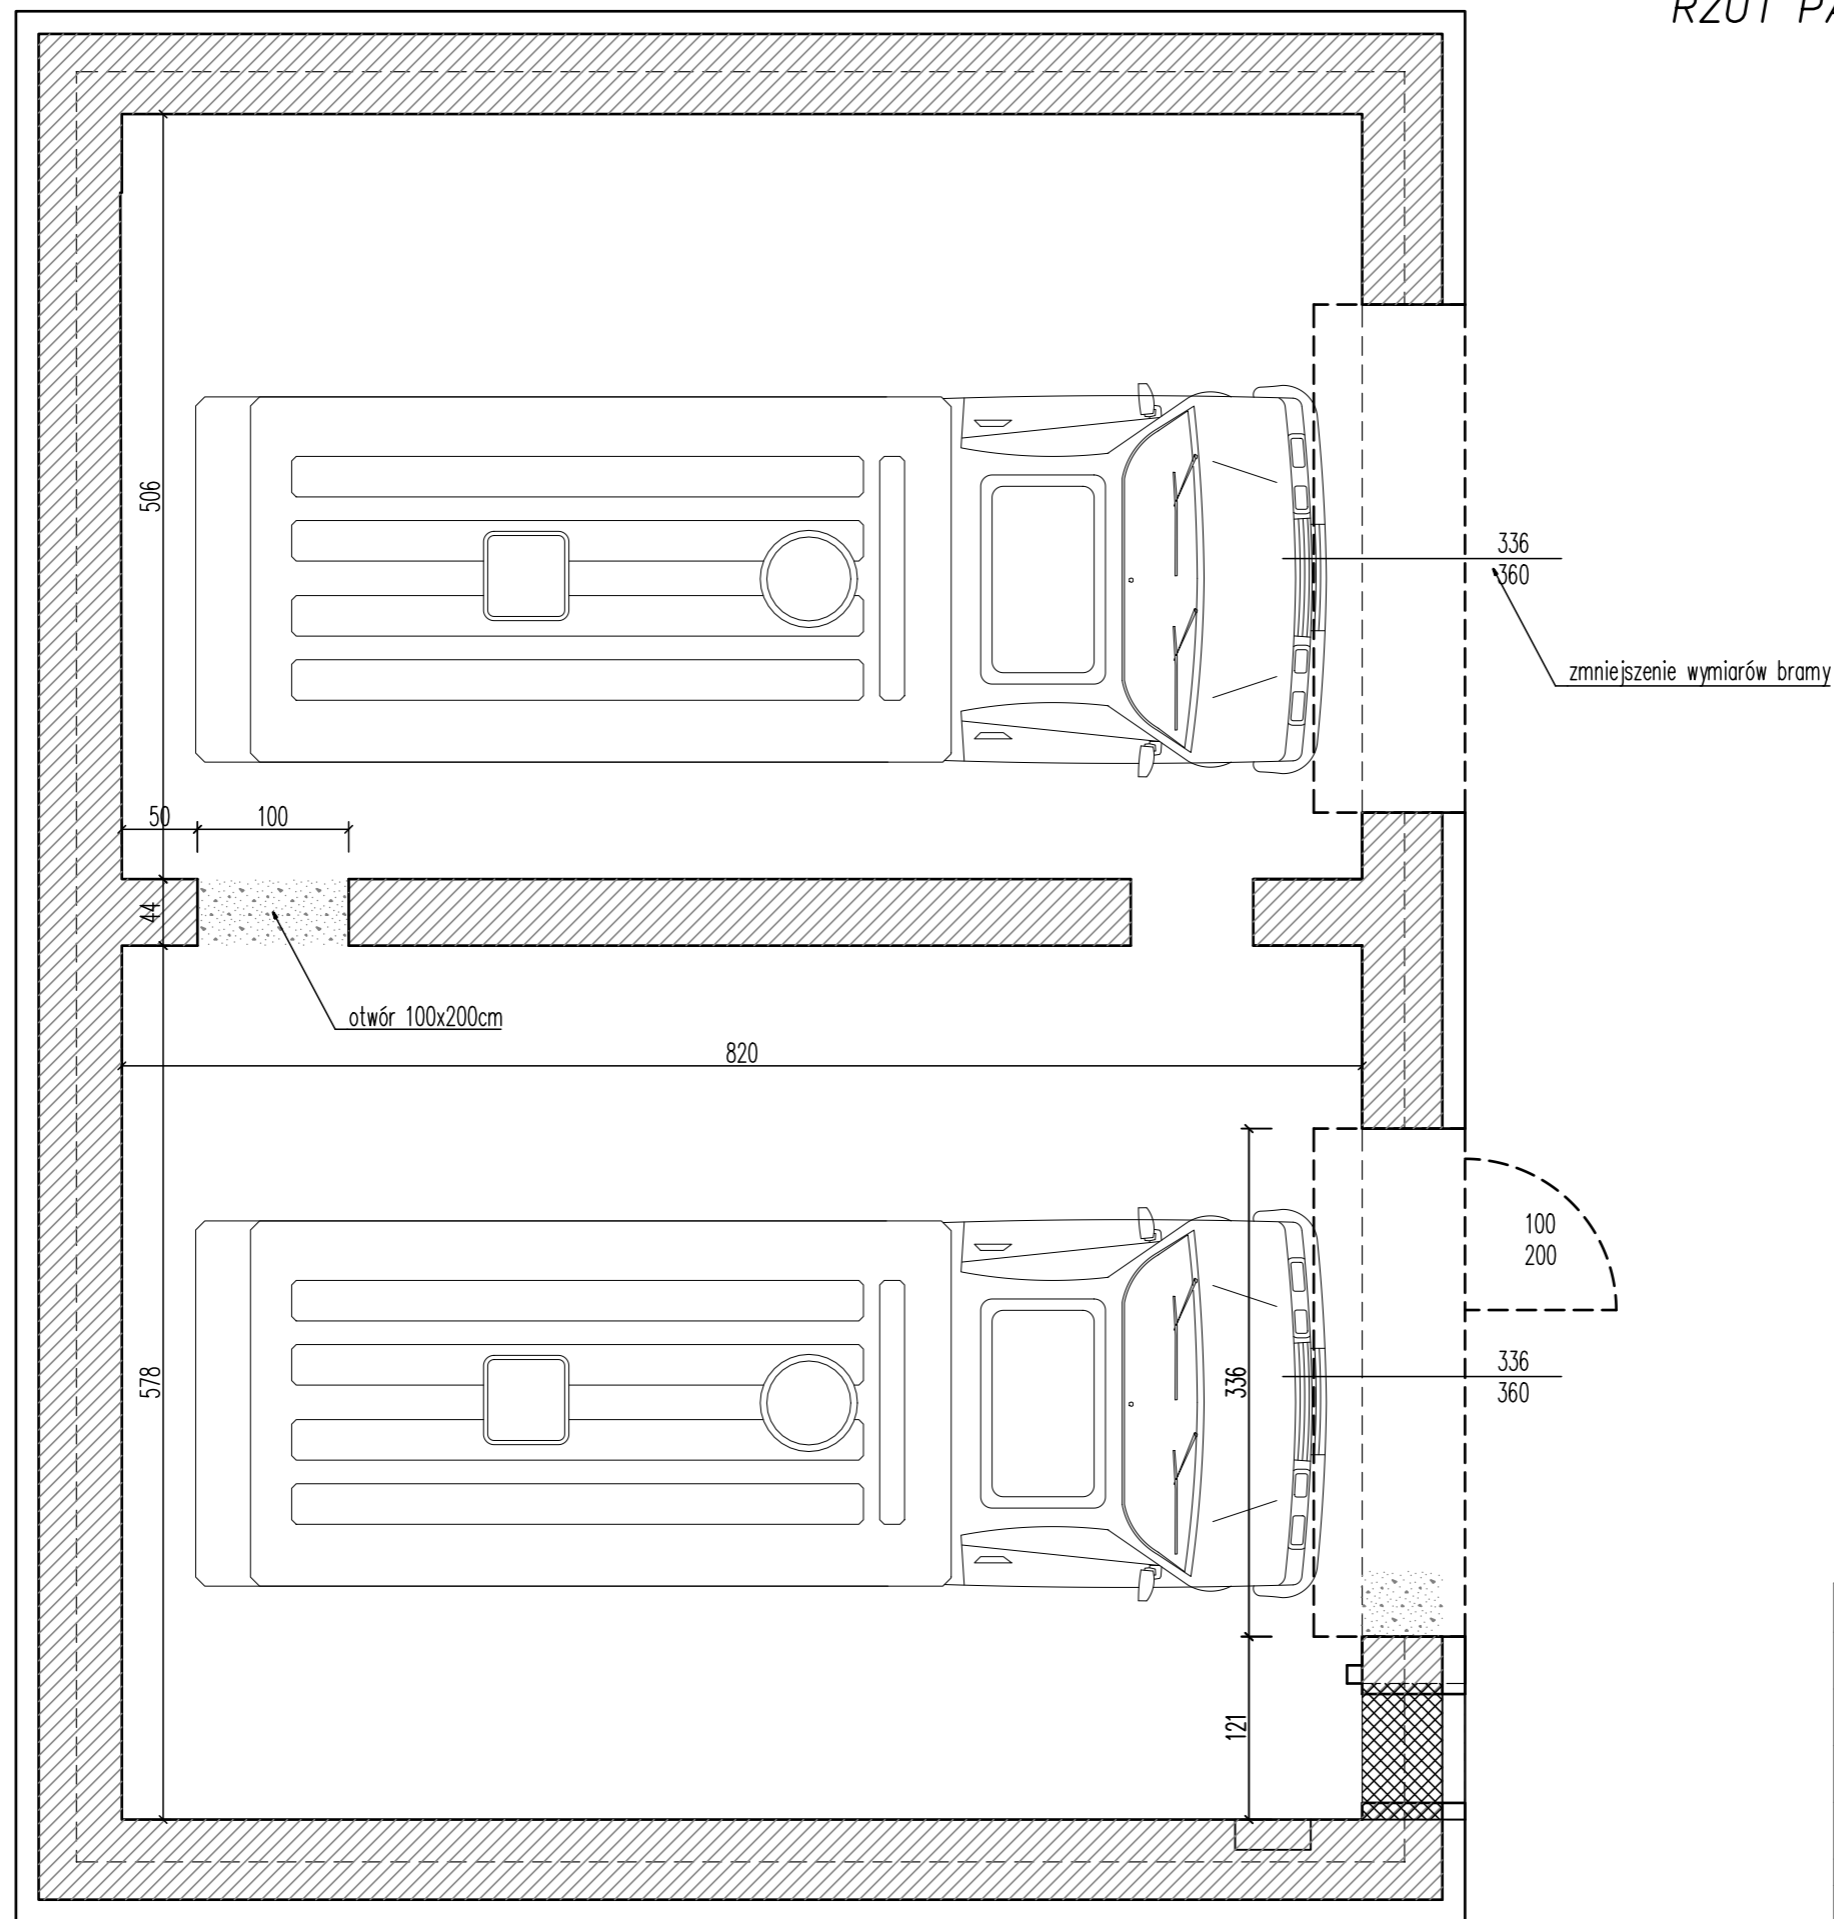

LEGENDA:

- Ściany (elementy) istniejące
- Proj. rozbiórki
- Proj. ściany zamurowania z cegły pełnej
- Proj. elem. żelbetowe

MATERIAŁY:

- beton C20/25
- drewno C27
- cegła ceramiczna pełna kl.150

Aneks do decyzji nr 33/20 z dnia 19.10.2020

Stadium:	PROJEKT BUDOWLANY		
Przedmiot inwestycji:	Przebudowa otworów drzwiowych budynku remizy OSP w Lubawce		
Jednostka projektowa:	LTDesk Łukasz Tobiasz; Ciechanowice 12; 58-410 Marciszów tel. 508 288 329; NIP 886 268 26 22		
Inwestor:	Gmina Lubawka Plac Wolności 1; 58-420 Lubawka		
Adres inwestycji:	dz. nr 480 jedn. ewid. Lubawka; obręb 0003 Lubawka		
Branża:	ARCHITEKTURA / KONSTRUKCJA	Podpis:	Nr rysunku:
Projektant:	mgr inż. arch. Janusz Kowalczyk upr. nr 57/W-w72		2-z
Asystent projektanta:	mgr inż. Łukasz Tobiasz upr. nr DOS/0090/PWBKb/20		Skala: 1:50
Nazwa rysunku:	RZUT PARTERU - STAN PROJEKTOWANY		Data: 31.12.2020