


RZUT PARTERU
STAN ISTNIEJĄCY
SKALA 1:100

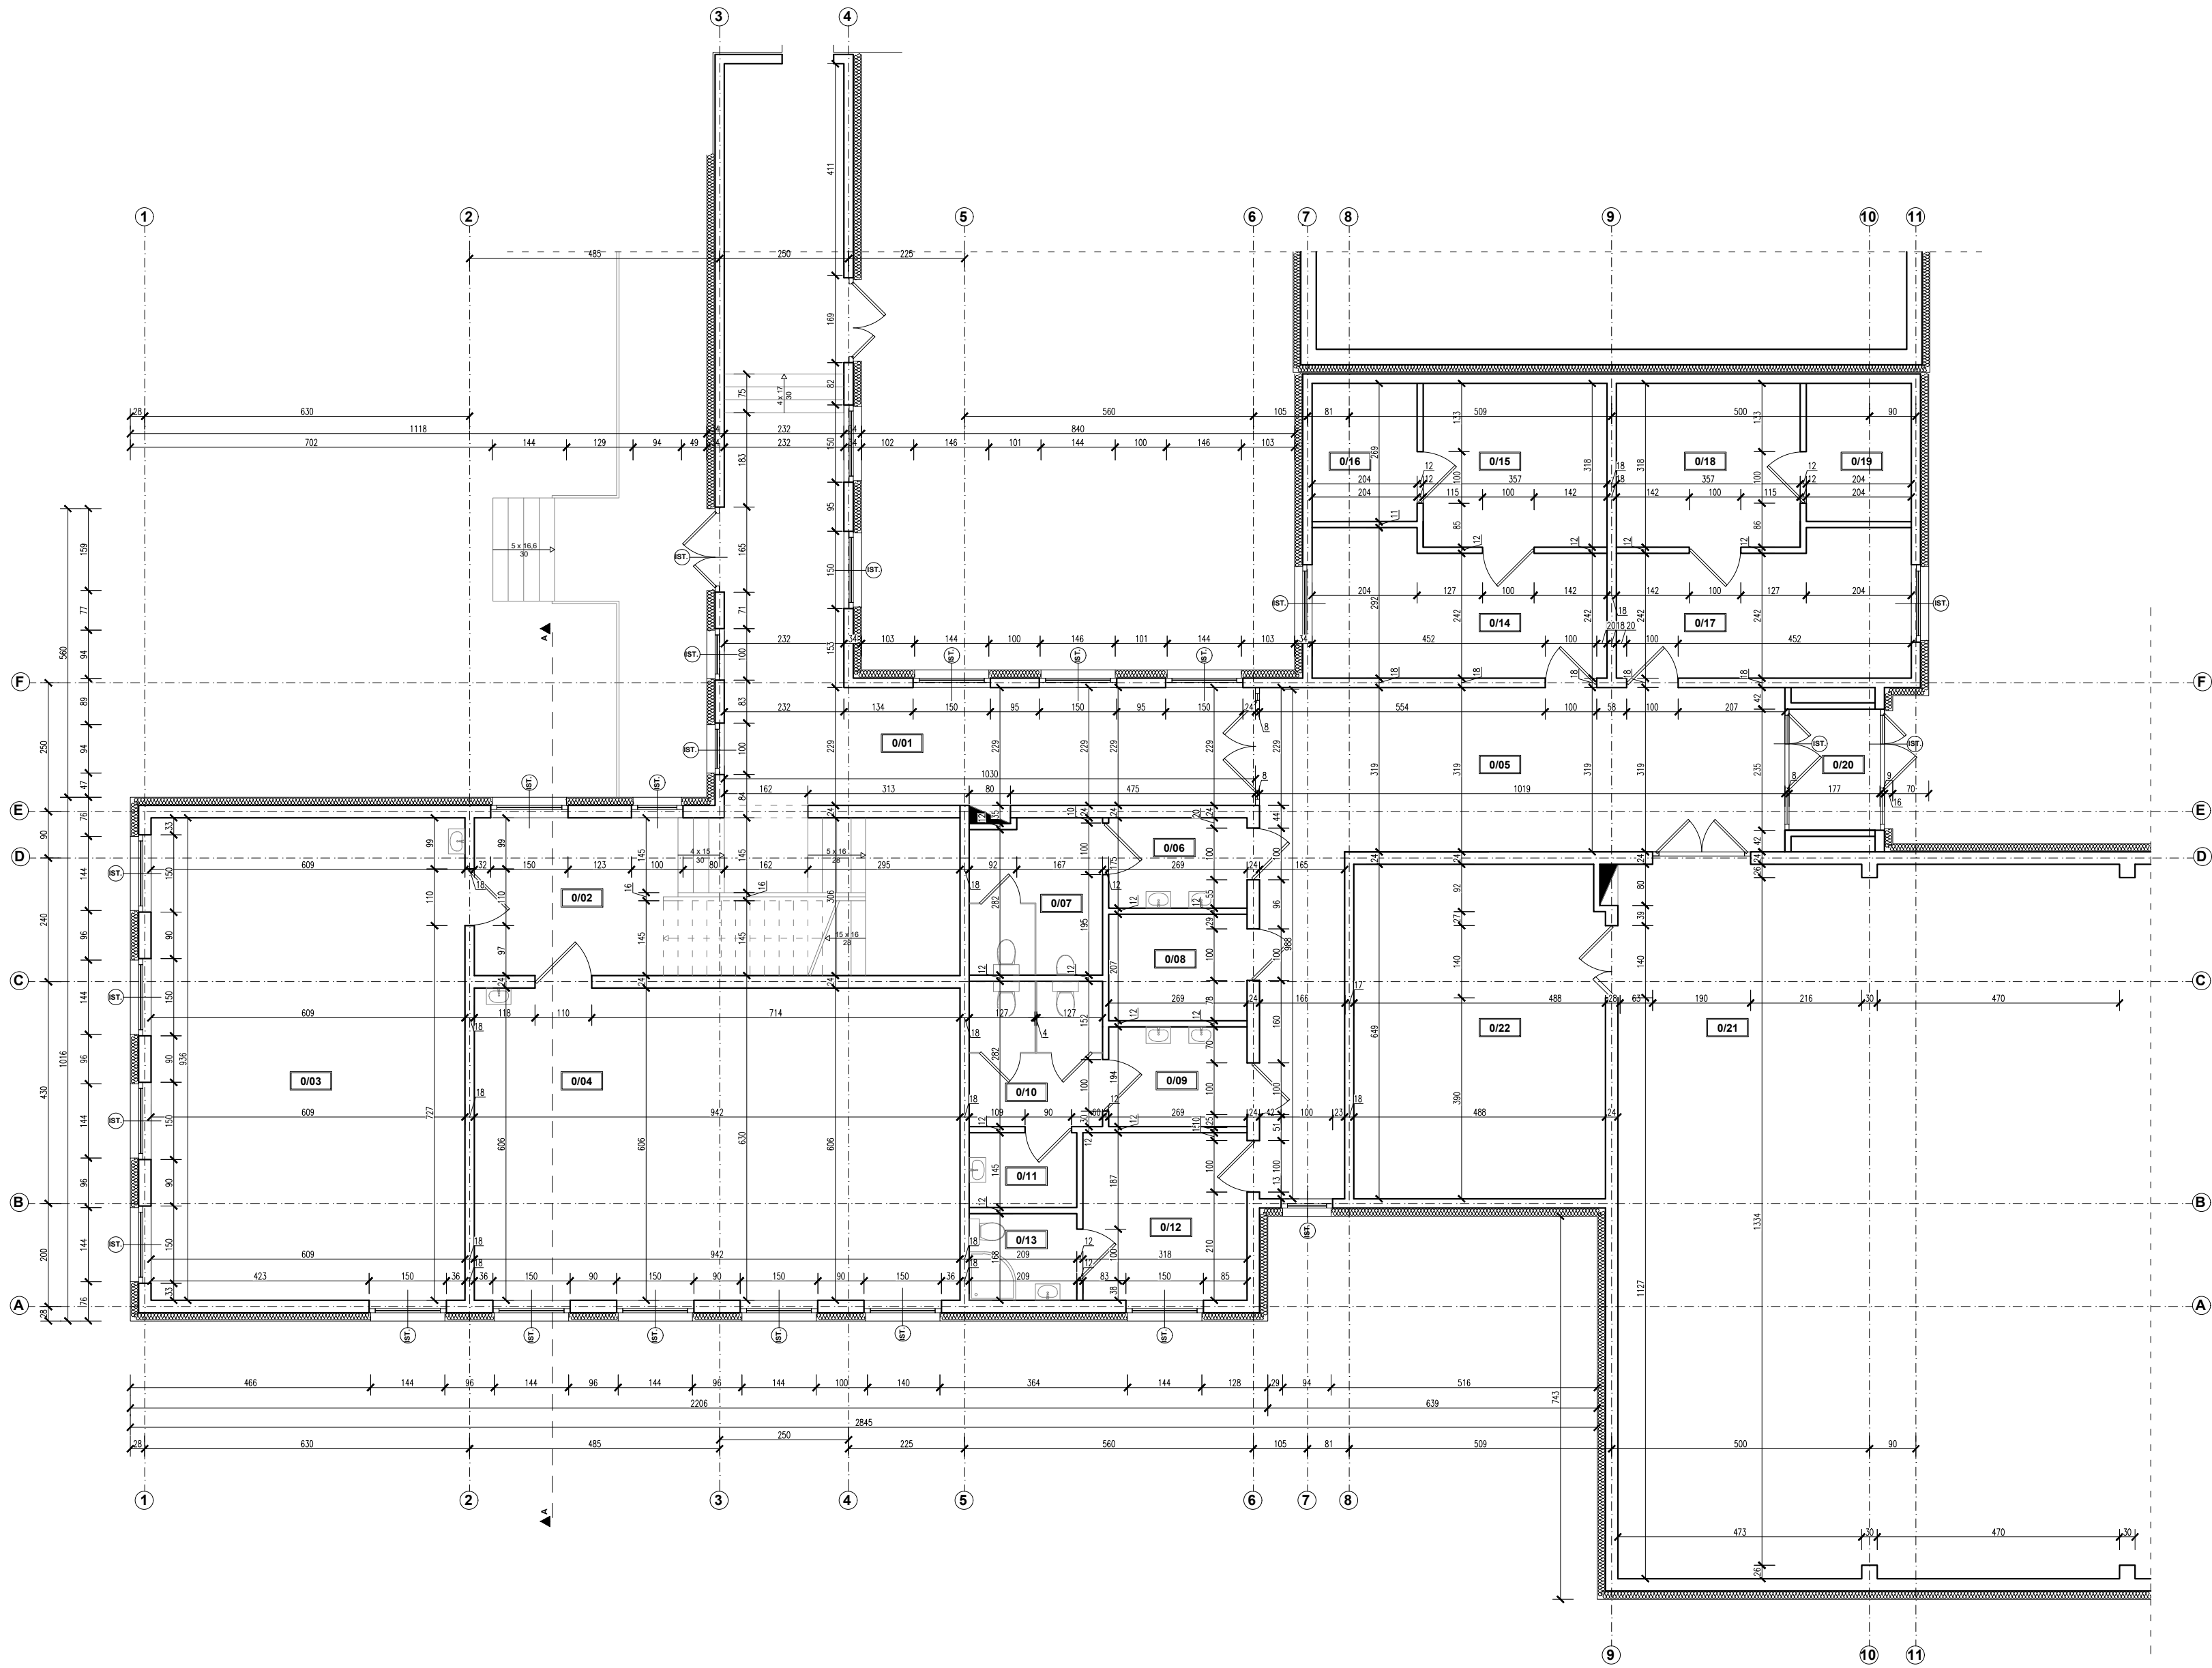

ZESTAWIENIE POWIERZCHNI – PODDASZE		
NR POM.	NAZWA POMIESZCZENIA	POWIERZCHNIA [m2]
0/ 01	KOMUNIKACJA	50.67
0/ 02	KOMUNIKACJA	28.32
0/ 03	SALA ZAJĘĆ	56.38
0/ 04	SALA ZAJĘĆ	56.46
0/ 05	KORYTARZ	42.80
0/ 06	PRZEDSIONEK	4.52
0/ 07	WC MĘSKI	7.44
0/ 08	WC DLA NPS	5.35
0/ 09	PRZEDSIONEK	5.01
0/ 10	WC DAMSKI	7.07
0/ 11	POM. GOSPODARCZE	2.88
0/ 12	POKÓJ TRENERA	10.09
0/ 13	ŁAZIENKA	3.35
0/ 14	SZATNIA CHŁOPCÓW	14.51
0/ 15	UMYWALNIA	11.06
0/ 16	WC – UMYWALNIA DLA NPS	5.26
0/ 17	SZATNIA DZIEWCZYNEK	14.51
0/ 18	UMYWALNIA	11.06
0/ 19	WC – UMYWALNIA DLA NPS	5.26
0/ 20	WIATROŁAP	3.76
SUMA:		345.76

TYTUŁ RYSUNKU: RZUT PARTERU- STAN ISTN.		NR RYSUNKU: 101
FAZA: PROJEKT ARCH-BUD		
NAZWA INWESTYCJI: PRZEBUDOWA I ZM. SPOSOBU UŻYTKOWANIA PODDASZA NIEUŻYTKOWEGO SZKOŁY PODDASZOWEJ NA FUNKCJĘ PRZEDSZKOLA DZ. NR 110/1 [220501_2.0006.110/1] OBR. KOZYCZKOWO, GM. CHMIELNO		SKALA: 1:100
INWESTOR: GMINA CHMIELNO UL. GRYFA POMORSKIEGO 22, 83-333 CHMIELNO		DATA: 04.2022
PROJEKTANT: mgr inż. arch. EWELENA KROPIDŁOWSKA uprawnienia budowlane do projektowania bez ograniczeń w specjalności architektonicznej nr 17/POOKK/V/2018 POIARP PO-1547		
SPRAWDZAJĄCY: mgr inż. arch. OLIWIA NADOLSKA-PIOTROWSKA uprawnienia budowlane do projektowania bez ograniczeń w specjalności architektonicznej nr 47/POOKK/V/2018 POIARP PO-1618		