


# RZUT DACHU

SKALA 1:100

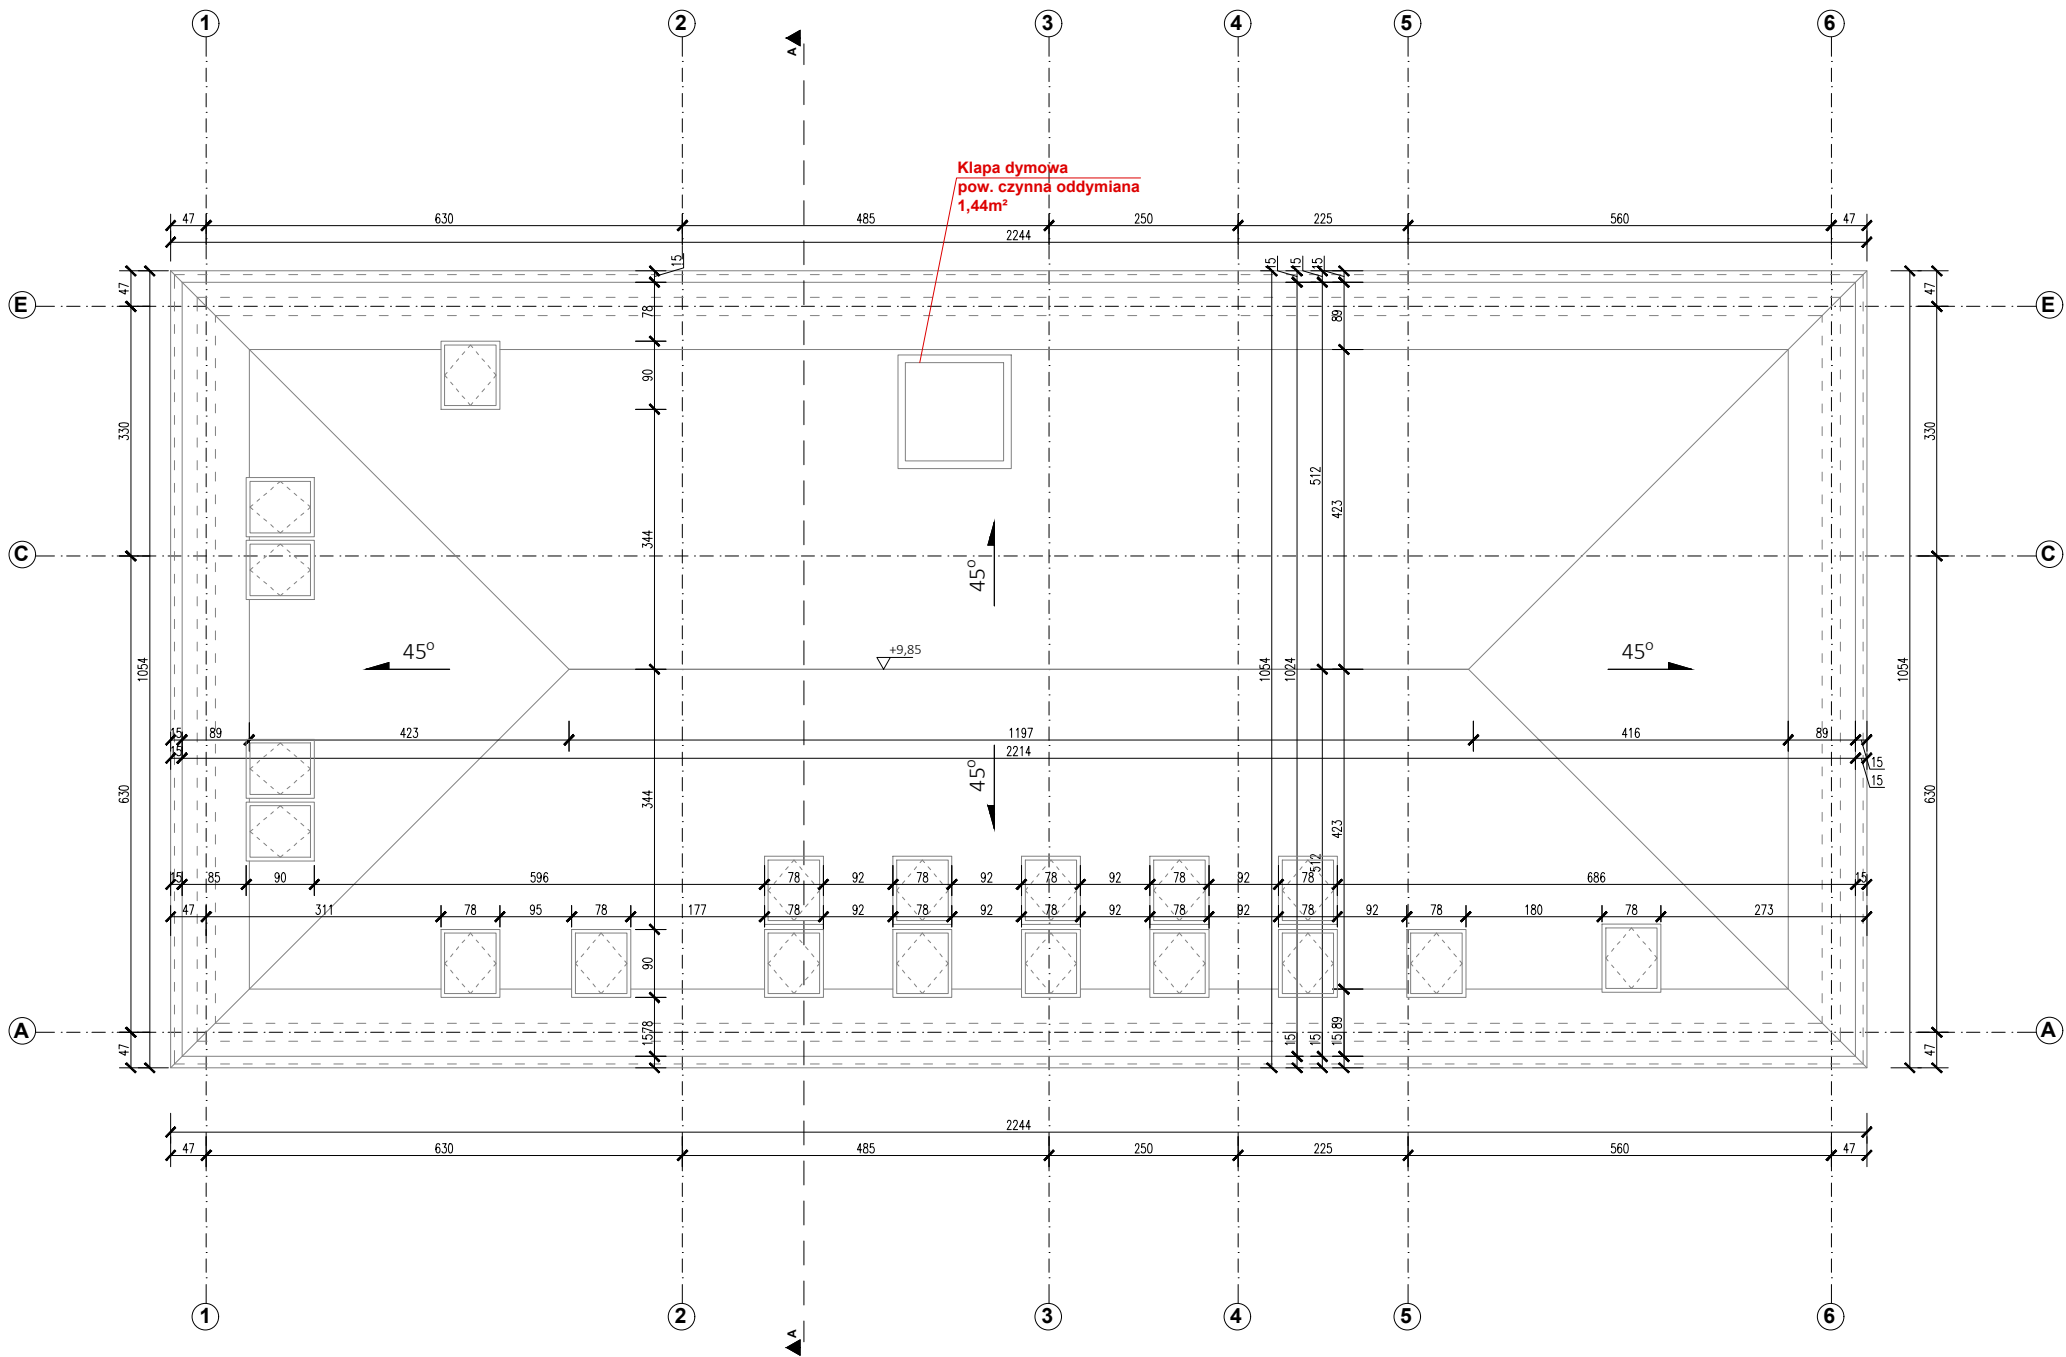

TYTUŁ RYSUNKU: RZUT DACHU		NR RYSUNKU: A03
FAZA:	PROJEKT ARCH-BUD	
NAZWA INWESTYCJI:	PRZEBUDOWA I ZM. SPOSOBU UŻYTKOWANIA PODDASZA NIEUŻYTKOWEGO SZKOŁY PODSTAWOWEJ NA FUNKCJĘ PRZEDSZKOŁA DZ. NR 110/1 [220501_2.0006.110/1] OBR. KOZYCZKOWO, GM. CHMIELNO	SKALA: 1:100
INWESTOR:	GMINA CHMIELNO UL. GRYFA POMORSKIEGO 22, 83-333 CHMIELNO	DATA: 04.2022
PROJEKTANT: mgr inż. arch. EWELINA KROPIDŁOWSKA uprawnienia budowlane do projektowania bez ograniczeń w specjalności architektonicznej nr 17/POOKK/V/2018 POIARP PO-1547		
SPRAWDZAJĄCY: mgr inż. arch. OLIVIA NADOLSKA-PIOTROWSKA uprawnienia budowlane do projektowania bez ograniczeń w specjalności architektonicznej nr 47/POOKK/V/2018 POIARP PO-1618		