

**GEODEZJA**  
mgr inż. Jarosław Żywczak  
33-395 Chelmec ul. Zielona 19N  
tel 600 164 230  
NIP 734-161-90-81 REGON 121235198

**MAPA**  
do CEŁÓW PROJEKTOWYCH  
SKALA 1:1000

woj.: małopolskie  
powiat: nowosądecki  
gmina: Chelmec; [121002\_2]  
obręb: Swinarsko; [0019]  
obiekt: działka 32/1 i inne wg zakresu  
ID: GE0.6640.9014.2020

mapa powstała na podstawie pomiaru bezpośredniego  
i z przeskalowania mapy zasadniczej, sek. nr 183.222.24

nie wyklucza się w terenie nie wykazanych na niniejszej mapie budowli oraz urządzeń podziemnych,  
które nie były zgłoszone do Inwentaryzacji lub o których brak jest informacji w Instytucjach branżowych.

Wykazane na niniejszej mapie granice nieruchomości nie zostały wyznaczone w terenie i nie zostały określone  
z wymaganą dokładnością pomiaru. Niniejsza mapa została wykonana bez ustalania obciążeń dotyczących  
służebności gruntowych.

układ odniesienia "1965"  
układ wysokościowy "Kronsztadt 86"

Chelmec, dn. 25.11.2020 r.


Pozwiewam, że niniejszy dokument został opracowany w wyniku prac geodezyjnych i kartograficznych, których rezultaty zawiera operat techniczny pożytywnie zweryfikowany. Jednocześnie informuję, że jestem świadomy odpowiedzialności karnej za złożenie fałszywego oświadczenia.	
Identyfikator zgłoszenia prac geodezyjnych	6640.9014.2020
Organ skłóty geodezyjnej, który otrzymał zgłoszenie	Starosta Nowosądecki
Wykonawca prac geodezyjnych	GEODEZJA mgr inż. Jarosław Żywczak
nr oraz data sporządzenia dokumentu	Protokół Weryfikacji
zawieraającego wyniki weryfikacji	nr P.1210.2020.BT.30 z dnia 09-12-2020 r.
imię i nazwisko oraz nr uprawnień zawodowych kierownika prac	mgr inż. Jarosław Żywczak nr uprawnień 18058

**GEODETA UPRAWNIONY**  
mgr inż. Jarosław Żywczak  
nr uprawnień 18058  
tel 600 164 230

**OŚWIADCZENIE**

Oświadczam zgodność treści mapy z oryginałem  
w zakresie opracowania geodezyjnego przyjętego  
do państwowego zasobu geodezyjnego  
i kartograficznego pod nr ew. KERG: P. 1210.2020.8730 z  
dnia 09.12.2020 roku

**LEGENDA:**  
- projektowany kanał sanitarny  
- rura ochronna na odcinkach wykonanych przewiertem  
- oznaczenie działek biorących udział w postępowaniu  
- projektowana studzienka kanalizacyjna

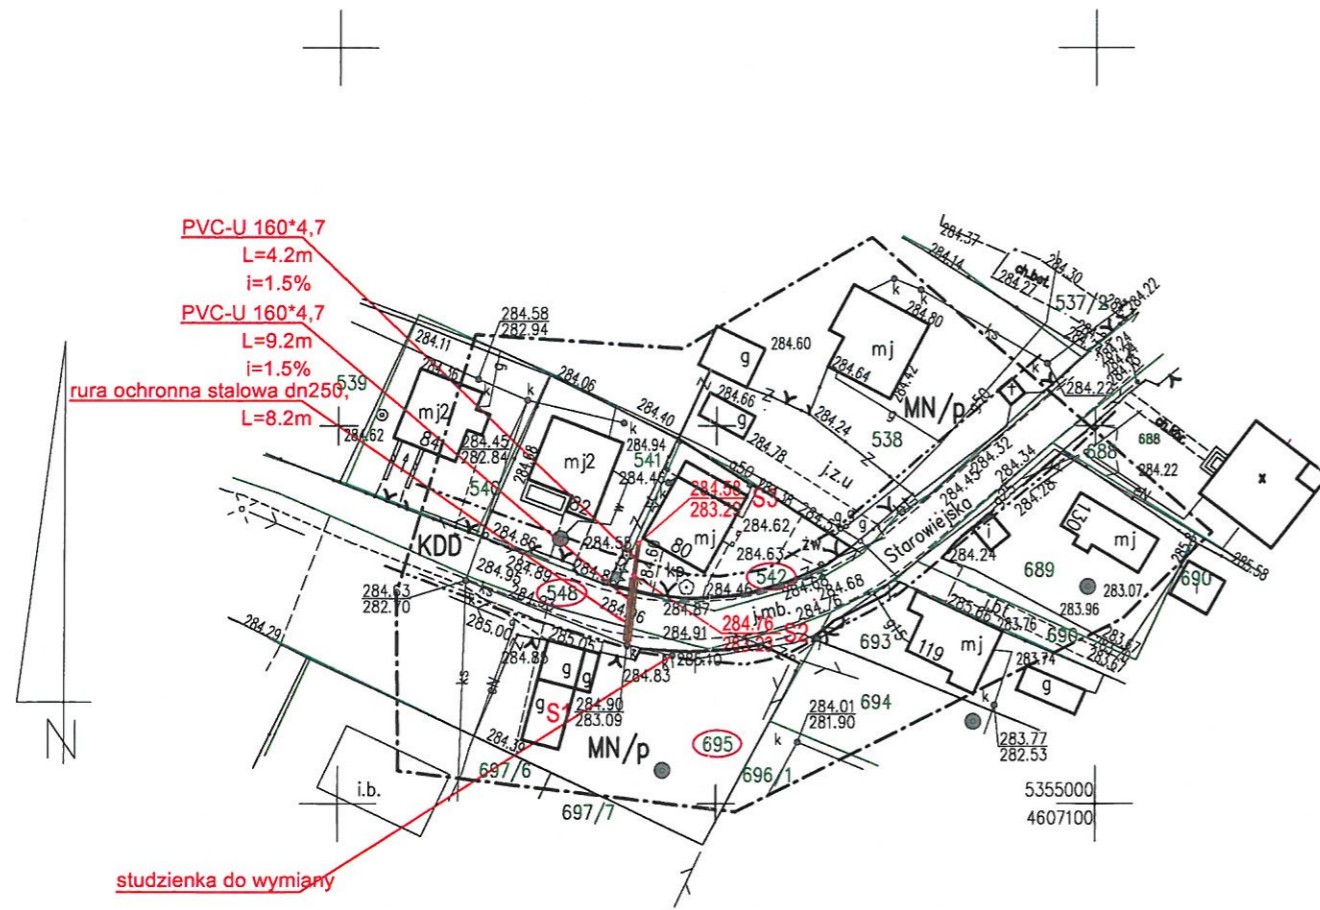

Starosta Nowosądecki  
w siedzibie Starostwa Powiatowego w Nowym Sączu, ul. Strzelecka 1  
w dniu 23.12.2020r.  
oznaczenie kancelaryjne: 6630/1360/2020  
mgr inż. Damian Tokarczyk  
Z-ca DYREKTORA WYDZIAŁU GEODEZJI  
Kierownik Powiatowego Ośrodka  
Dokumentacji Geodezyjnej i Kartograficznej  
imię i nazwisko oraz podpis przewodniczącego narady

ZAKŁAD GOSPODARSTWA  
KOMUNALNEJ I MIESZKALNIOWEJ  
33-395 CHELMIEC  
ul. Papieska 2, tel. 18 443 01 61  
490752163

Uzgadniam przyłączyć kanalizację sanitarną bez uwag.  
Załącznik do decyzji ZGKiM.7141.200.2020

**DYREKTOR**  
mgr Bogumiła Aszklar-Lelito  
Chelmec, dnia 11.12.2020.

BIURO PROJEKTÓW "KATMA" mgr inż. Katarzyna Majcher ul. Gajowa 40, 33-300 Nowy Sącz NIP: 734-115-34-70 tel. 018-4411689 kasmajcher@wp.pl	OBIEKT	PRZYŁĄCZ KANALIZACJI SANITARNEJ DO BUDYNKU MIESZKALNEGO	Projektant	BRANŻA SANITARNA mgr inż. Katarzyna Majcher upr. proj. i wyk. MAP/0261/PWOS/04	Podpis	Skala 1:1000
	INWESTOR	ZAKŁAD GOSPODARSTWA KOMUNALNEJ I MIESZKALNIOWEJ UL. PAPIESKA 2, 33-395 CHELMIEC	Opracował:	mgr inż. Paweł Majcher	Data 09.2020	Nr rys. 1.
ADRES INWESTYCJI	OBRĘB ŚWINIARSKO DZ. NR 542, 548, 695 jednostka ewidencyjna CHELMIEC [121002_2]	PRZEMIOT RYSUUNKU	PROJEKT ZAGOSPODAROWANIA TERENU - PRZYŁĄCZ KANALIZACJI SANITARNEJ			