

Poświadczam, że niniejszy dokument został opracowany w wyniku prac geodezyjnych i kartograficznych, których rezultaty zawiera operat techniczny, oparty na danych i metodach pomiarowych z zakresu geodezyjnego i kartograficznego.

Organ prowadzący i wydający: STAROSTA POWIATOWY - SEDZISZÓWSKI
Data wydania: 2021-09-07
Miejscowość: Wielopole Skrzyńskie
Wzrost: 1815.2021.2134
Podpis: Jan Gzaniak
Kierownik Rejestru Powiatowego Ośrodka Dokumentacji Geodezyjnej i Kartograficznej

MAPA DO CELÓW PROJEKTOWYCH

Oznaczenie kancelaryjne zgłoszenia

pracy geodezyjnej: WG-WG0.6640.19212021_1815_K05

Miejscowość: Wielopole Skrzyńskie.

Id., Obręb: 0005 Wielopole Skrzyńskie.

Id., Jedn. ewid.: 181505_2 Wielopole Skrzyńskie.

Skala: 1:1000

Arkusz: 7.122.26.03.1, 7.122.26.03.3

Układ poziomy 2000/7

wysokościowy: PL-EVRF2007-NH/

Badano służebności gruntowe mające wpływ na zagospodarowanie gruntów zlokalizowanych w granicach projektowanej inwestycji NIE

Oznaczenie służebności:.....

Mapa aktualna w oznaczonym zakresie

linią przerywaną


wg stanu na dzień: 19.08.2021r.

Wykonat: 3.09.2021r.

GEODETA UPRAWNIONY

Władysław Ślawicki
nr uprawnień 5161

GEO - SERVICE
Usługi Geodezyjno-Kartograficzne
39-120 SEDZISZÓW MŁP.
ul. Króla K. Jagiellończyka 10
NIP 792-121-20-54, Regon 650156240

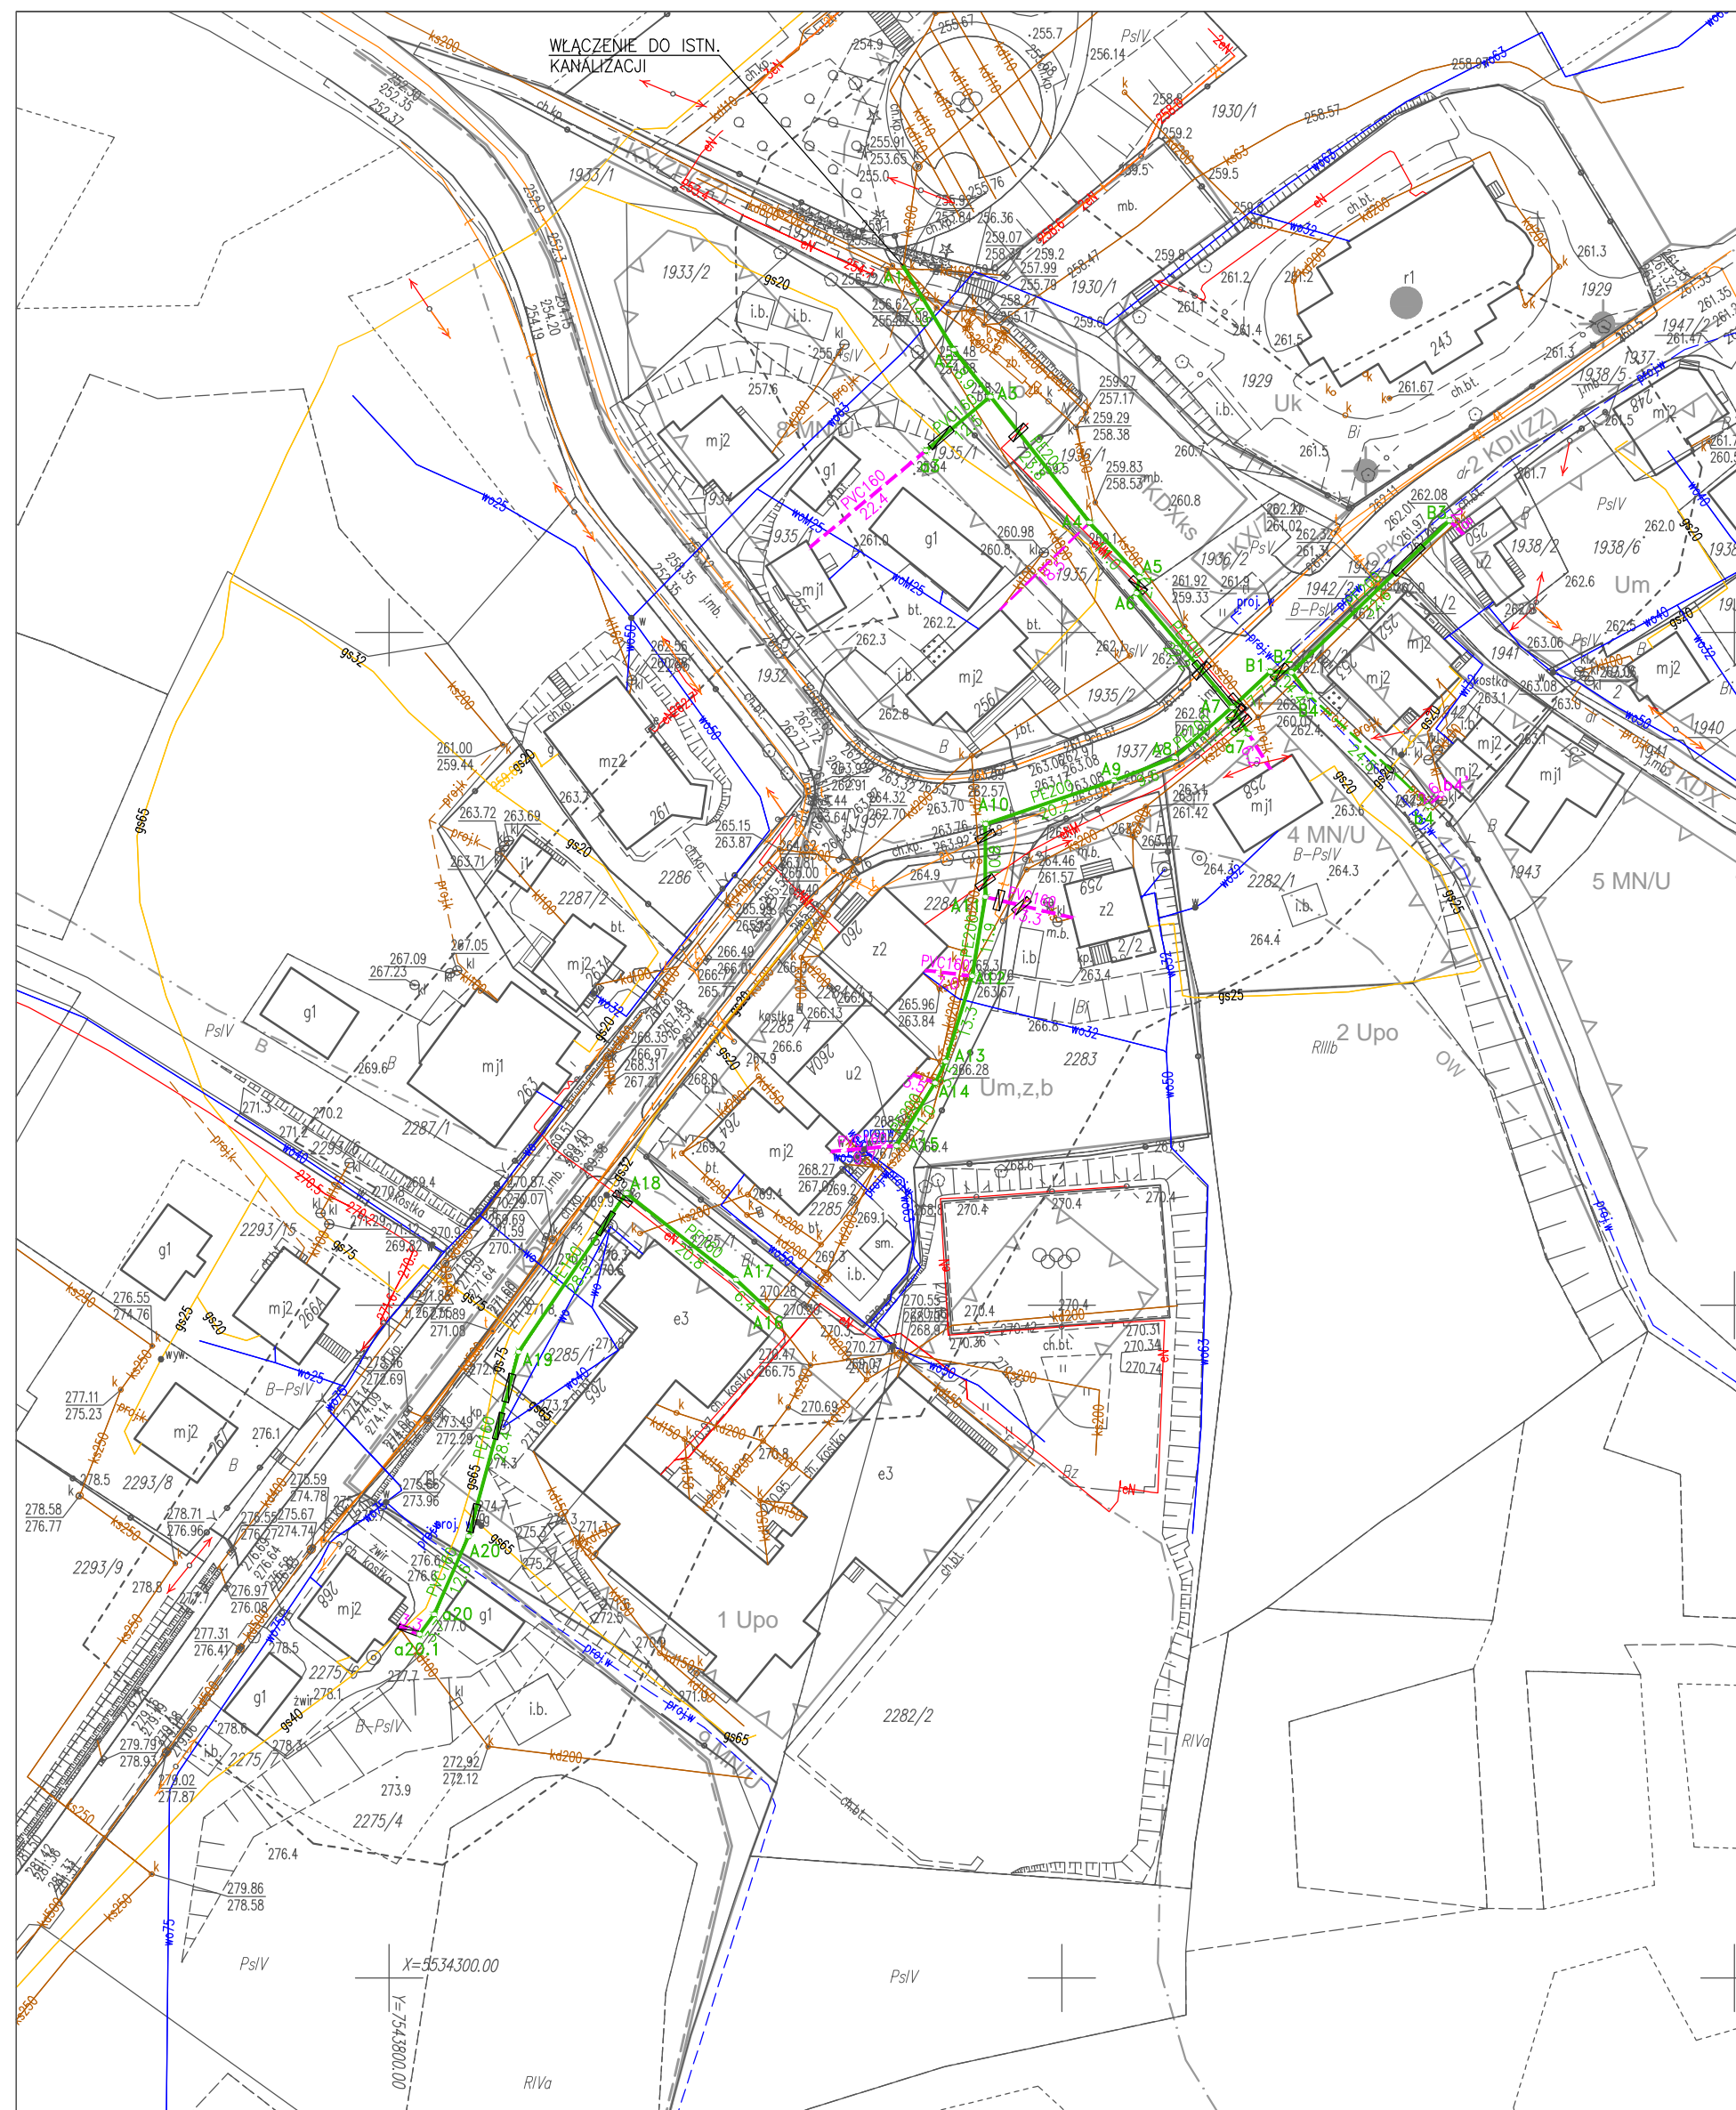

LEGENDA:

- LINIA ZABUDOWY NIEPRZEKROCZALNA
- LINIA ROZGRANICZAJĄCA TERENY O RÓŻNYM PRZEZNACZENIU W MPZP
- 4 MN/U, ... — OZNACZENIE TERENU O RÓŻNYM PRZEZNACZENIU W MPZP
- GRANICA OPRACOWANIA PLANU
- STREFA OCHRONY KONSERWATORSKIEJ "A"
- STREFA OCHRONY KONSERWATORSKIEJ "B"
- STREFA OCHRONY KONSERWATORSKIEJ "OW"
- OTULINA CZARNORZECZKO-STRYŻÓWSKIEGO PARKU KRAJOBRAZOWEGO
- OBIEKTY I OBSZARY WPISANE DO REJESTRU ZABYTKÓW
- DRZEWIA WSKAZANE DO OCHRONY POMNIKOWEJ

LEGENDA:

- PROJ. KANALIZACJA SANITARNA PE200-160
- PROJ. PRZYŁĄCZA KANALIZACJI SANITARNEJ PVC160
- PROJ. STUDZIENKI KANALIZACYJNE
- PROJ. RURY OCHRONNE W SKRZYŻOWANIU Z GAZEM, Lmin=4,50m
- PROJ. RURY OCHRONNE W SKRZYŻOWANIU Z ENERGIA ELEKTRYCZNĄ LUB TELEKOMUNIKACJĄ — Ø110, Lmin=3,0m
- PROJ. RURY OCHRONNE W SKRZYŻOWANIU Z DROGAMI

Zakład Usług Projektowych i Wykonawstwa
Instalacji Sanitarnych PRO-IN-MAT
33-100 TARNÓW, WJEJSKIEGO 12
tel/fax 627-26-37 w. 11-15, e-mail: mmatyjewicz@poczta.okay.pl

NAZWA I ADRES OBIEKTU:
ROZBUDOWA SIECI KANALIZACJI SANITARNEJ
Z PRZYŁĄCZAMI W MIEJSCOWOŚCI WIELOPOLE
SKRZYŃSKIE, GMINA WIELOPOLE SKRZYŃSKIE

INWESTOR:
GMINA WIELOPOLE SKRZYŃSKIE
39-110 WIELOPOLE SKRZYŃSKIE 200
PRZEDMIOT RYSUNKU:
PROJEKT ZAGOSPODAROWANIA TERENU

PROJEKTANT:
mgr inż. Marek MATYJEWICZ
BUA 8346/132/ i 169/88
specjalność: instalacyjno-inżynierska

DATA: 01.2022 SKALA: 1:1000 NR RYS.: 1

DATA: 01.2022 SKALA: 1:1000 NR RYS.: 1