


RZUT DACHU

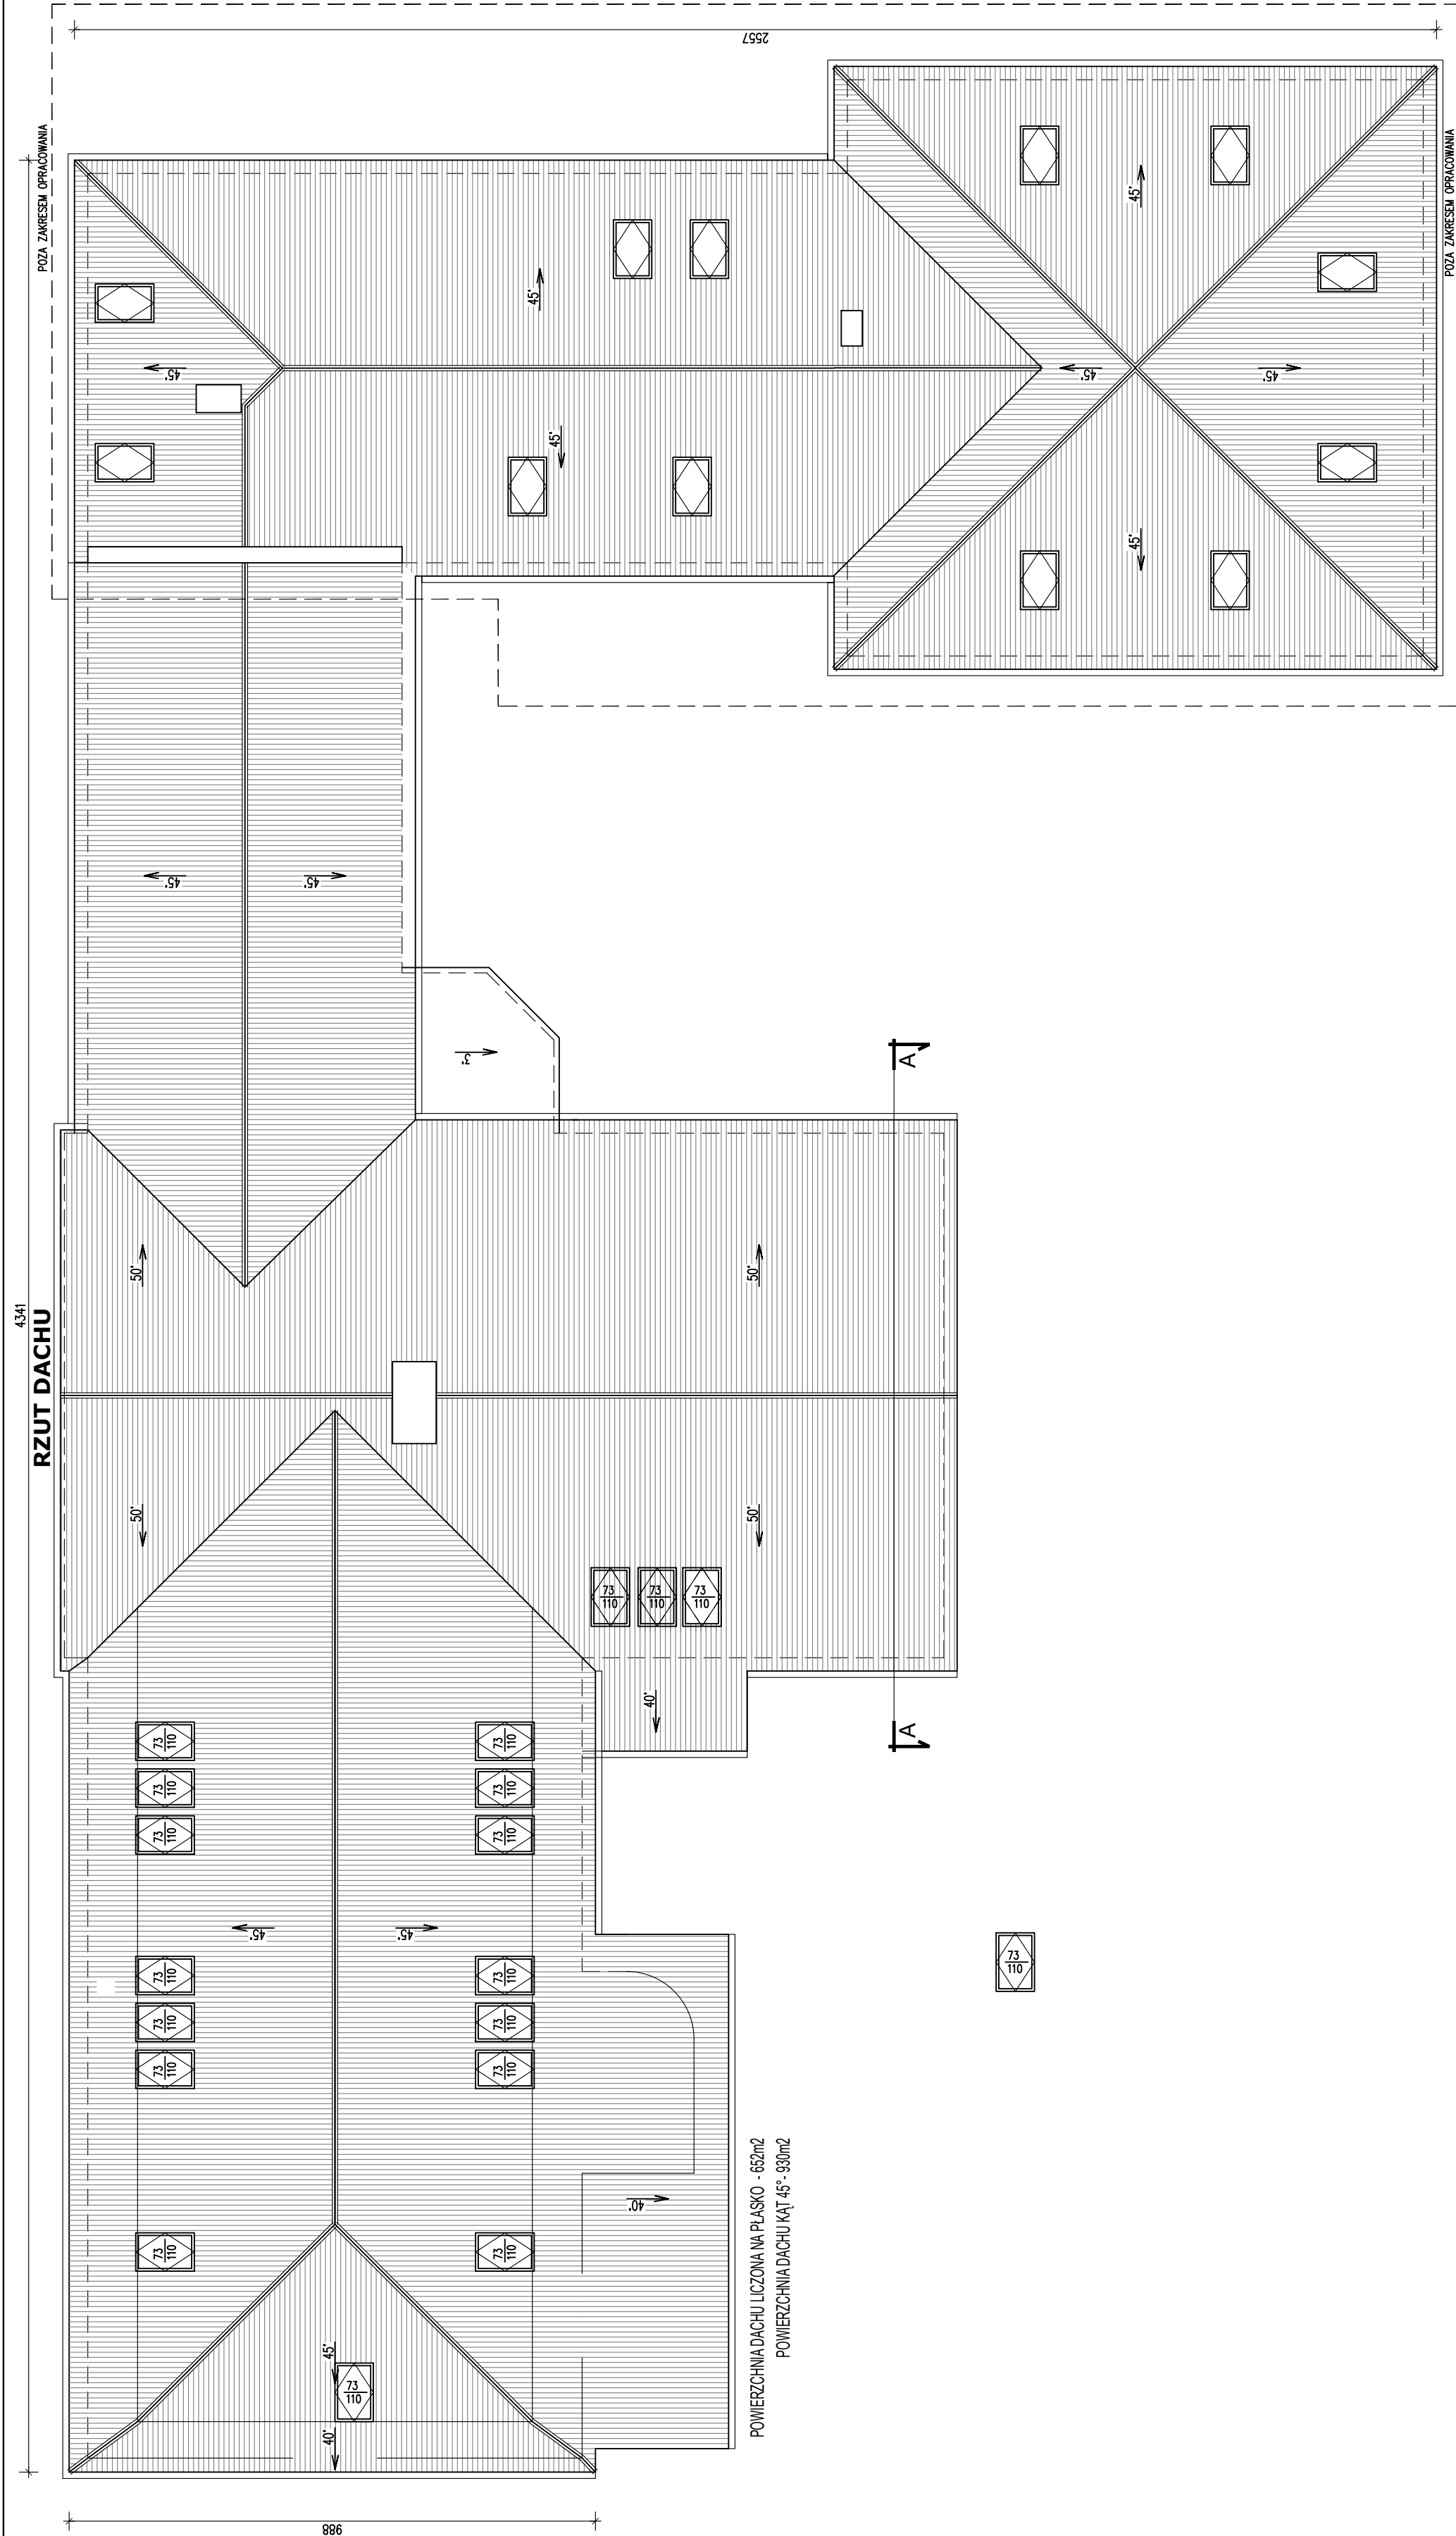

POWIERZCHNIA DACHU LICZONA NA PŁASKO - 652m2
POWIERZCHNIA DACHU KĄT 45° - 930m2

ARCH
NE

Pracownia Projektowa

DOKUMENTACJA NALEŻY ROZPATRYWAĆ KOMPLEKSOWO WRAZ Z POZOSTALYMI BRAŃAMI.

ARCH
NE

Pracownia Projektowa

PRACOWNIA PROJEKTOWA arch. Zbigniew Mickiewicz

Ul. Boche 300, 59-620 Gajów Śląski

tel. +48 757813134, e-mail: biuro@arch-line.pl, www.arch-line.pl

Tytuł rysunku: RZUT DACHU

Skala: 1:100

Temat: TERMOMODERNIZACJA BUDYNKÓW OŚWIATOWYCH NA TERENIE GMINY LUBAŃ – SZKOŁA PODSTAWOWA RADOSTÓW ŚREDNI

Investor: GMINA LUBAŃ
UL. DĄBROWSKIEGO 18
59-800 LUBAŃ

Stadium: Pb

Obiekt/adres: BUDYNEK SZKOŁY PODSTAWOWEJ
DZIAŁKA NR 132/1 OBRĘB 0012 RADOSTÓW ŚREDNI
GMINA LUBAŃ - GMINA WIEJSKA RADOSTÓW ŚREDNI 54

Projektował: mgr inż. arch. Zbigniew Mickiewicz
nr upraw. 11DCCS/12
(spec. konstrukcyjno-budowlana)

Upoważnienie: nr upraw. 00A/15-1800
nr upraw. 11DCCS/12
DOLB DOŚB/0308/12

Podpis:

Data: 2010/2023

Autorant: inż. arch. Monika Kuleniec

Nr rys.: A7