


Remont okładzin schodów
ul. 11 Listopada
na odc. od ul. Spółdzielczej do ul. Zondka
w Grodzisku Mazowieckim

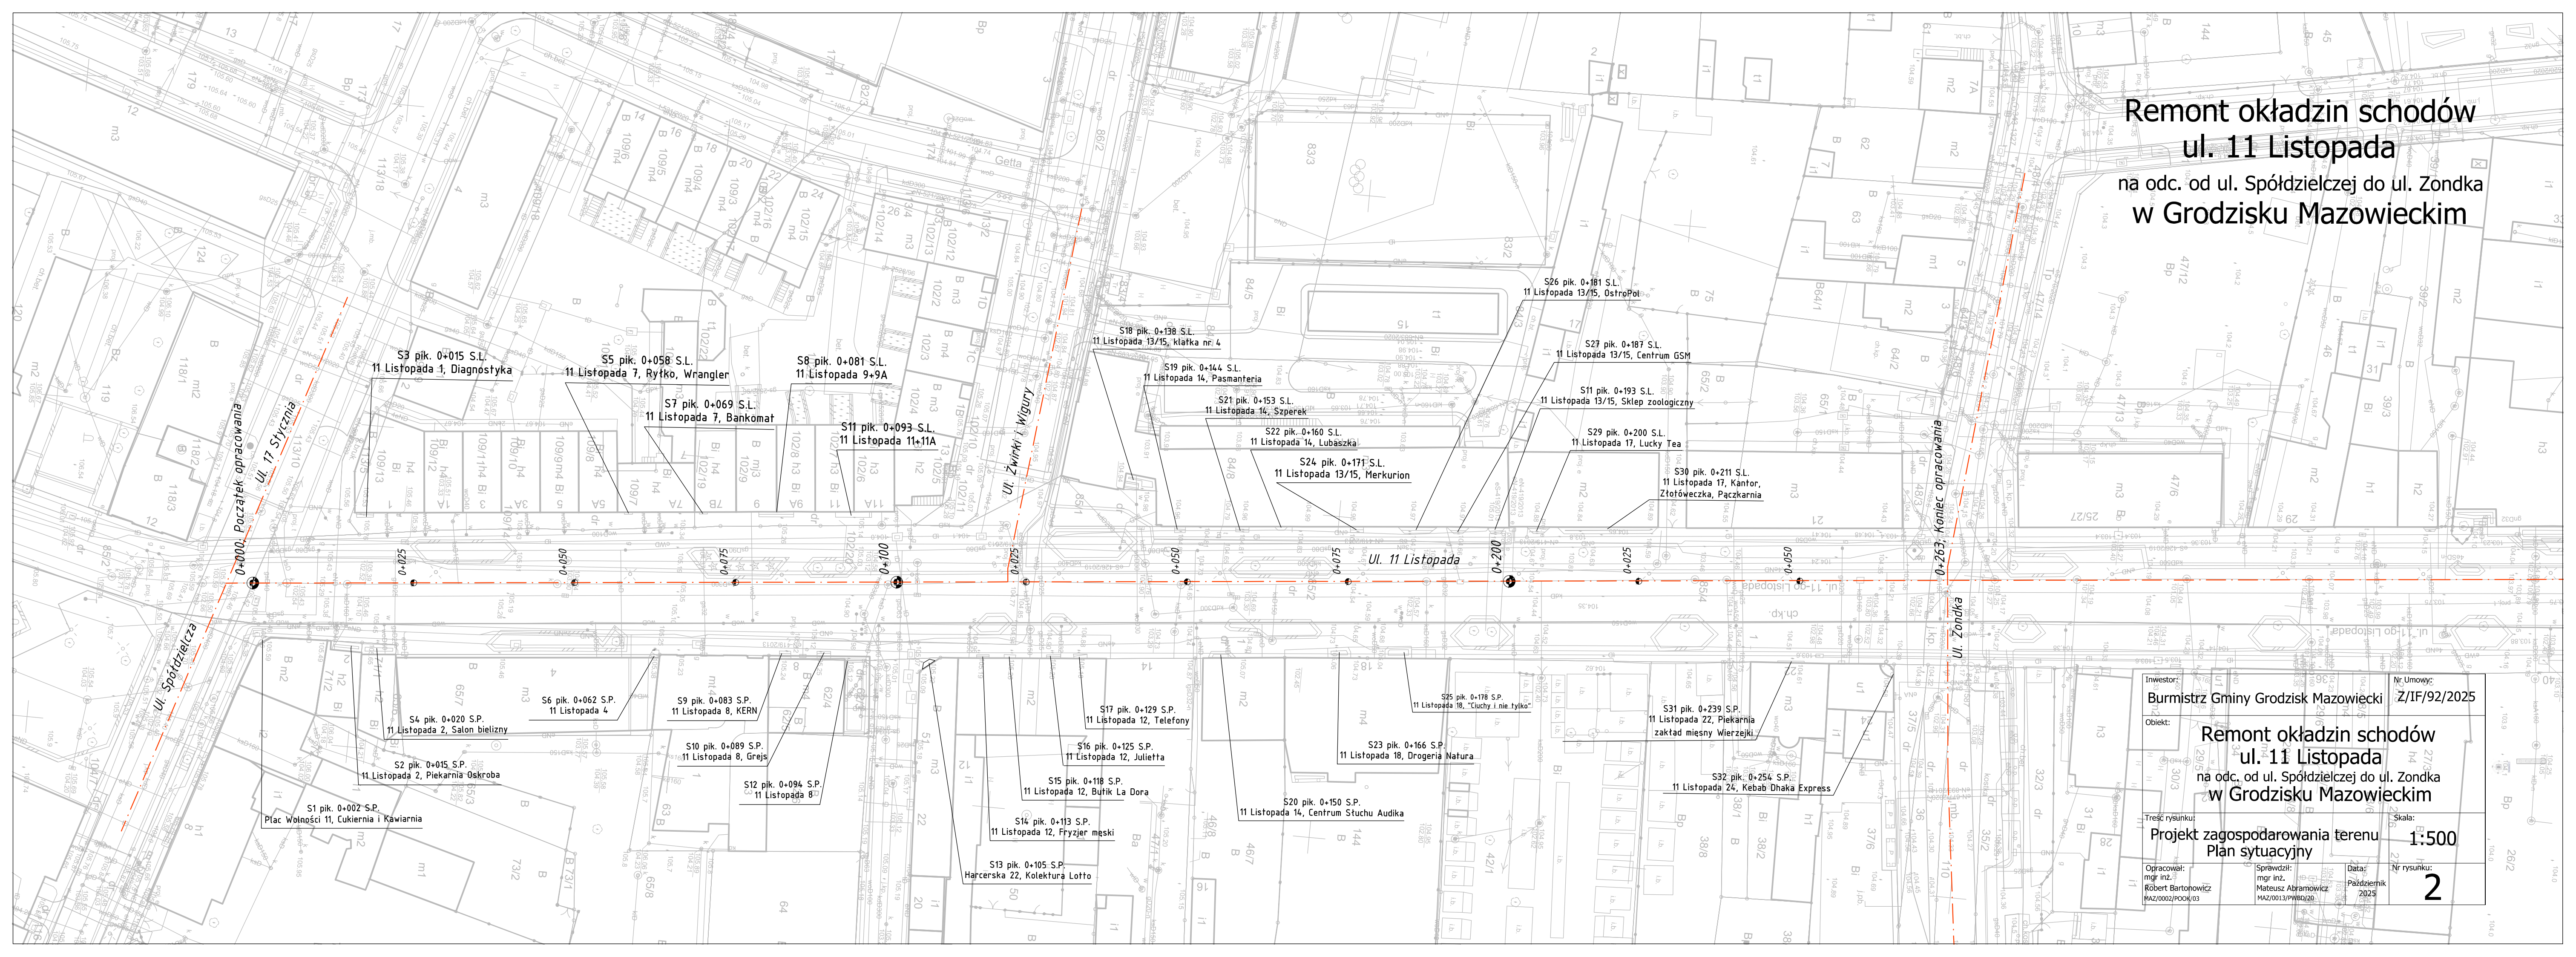

Inwestor: Burmistrz Gminy Grodzisk Mazowiecki		Nr Umowy: Z/IF/92/2025	
Obiekt: Remont okładzin schodów ul. 11 Listopada na odc. od ul. Spółdzielczej do ul. Zondka w Grodzisku Mazowieckim		Skala: 1:500	
Treść rysunku: Projekt zagospodarowania terenu Plan sytuacyjny		Nr rysunku: 2	
Opracował: mgr inż. Robert Bartonowicz MAZ/0002/POK/03		Sprawdził: mgr inż. Mateusz Abramowicz MAZ/0003/PWB/20	
		Data: Październik 2025	