


MAPA DO CELOW PROJEKTOWYCH
Skala 1:500

WOJ. KUJAWSKO-POMORSKIE
powiat: ŻNIMSKI
Gmina Żnin 041806 5
Dzielnica Podgórzyn 0022
dz.nr. 146/2, 305, 203
akt. 6/87/820/2, 4, 25,2, 4
ID: 6840/852/2019
Zm. dnia: 7.11.2019

Mapa sporządzona na podstawie planu urbanistycznego
i aktualizacji mapy zasadniczej
akt. 384/22/202, 2/4, 253 (akt. 6/59)
Plan urbanistyczny: akt. 384/22/202, 2/4, 253 (akt. 6/59)
Plan urbanistyczny: akt. 384/22/202, 2/4, 253 (akt. 6/59)

Miasto Żnin
ul. Wolności 10
84-400 Żnin
tel. 784 232 65 10
e-mail: rafal.adamski@cyfrowo@gmail.com

Projektant:	AR PROJECT
Wykonawca:	AR PROJECT
Opis przedmiotu zamówienia:	Przebudowa drogi polegająca na budowie oświetlenia ulicznego w miejscowości Podgórzyn, dz. nr 305, gmina Żnin.
Adres inwestycji:	Podgórzyn, dz. nr 203, 305, 146/2, gmina Żnin.
Nazwa rysunku:	Projekt zagospodarowania terenu
Opis rysunku:	Projekt zagospodarowania terenu
Skala:	1:500
Symbol:	E
Strona:	1



LEGENDA

- Proj. oprawa oświetleniowa, np. LENA TARA 2 LED S
- Proj. słup oświetleniowy h=6m, np. CN 930RFP140
- Proj. słup oświetleniowy h=6m, np. CN 930RFP140 wraz z proj. fundamencie stabilizującym nr. D16140
- Proj. słup oświetleniowy h=6m, np. CN 930RFP140
- Proj. linia kablowa typu YAKY 4x25mm² o dł. 722(821)m
- Proj. przekr. rura Ø50 o łącznej długości 144m
- Proj. rura ochronna Ø50 o łącznej długości 61m
- Detale objęte opracowaniem

za zgodność z oryginałem

mgr inż. Szymon Pochylski
uprawnienia budowlane do projektowania
i nadzoru nad robotami budowlanymi
w zakresie sieci, instalacji i urządzeń
elektrycznych i elektroenergetycznych
- w ewidencji WK1/0206/PWOE/17

AR PROJECT
Rafal Adamski
Czytynowa 24, 82-240 Trzebnoszczyce
tel. 727-545-142 NIP: 784 232 65 10
e-mail: rafal.adamski@cyfrowo@gmail.com

Opis przedmiotu zamówienia:
Przebudowa drogi polegająca na budowie oświetlenia ulicznego w miejscowości Podgórzyn, dz. nr 305, gmina Żnin.

Adres inwestycji:
Podgórzyn, dz. nr 203, 305, 146/2, gmina Żnin.

Nazwa rysunku:
Projekt zagospodarowania terenu