


ELEWACJA ZACHODNIA

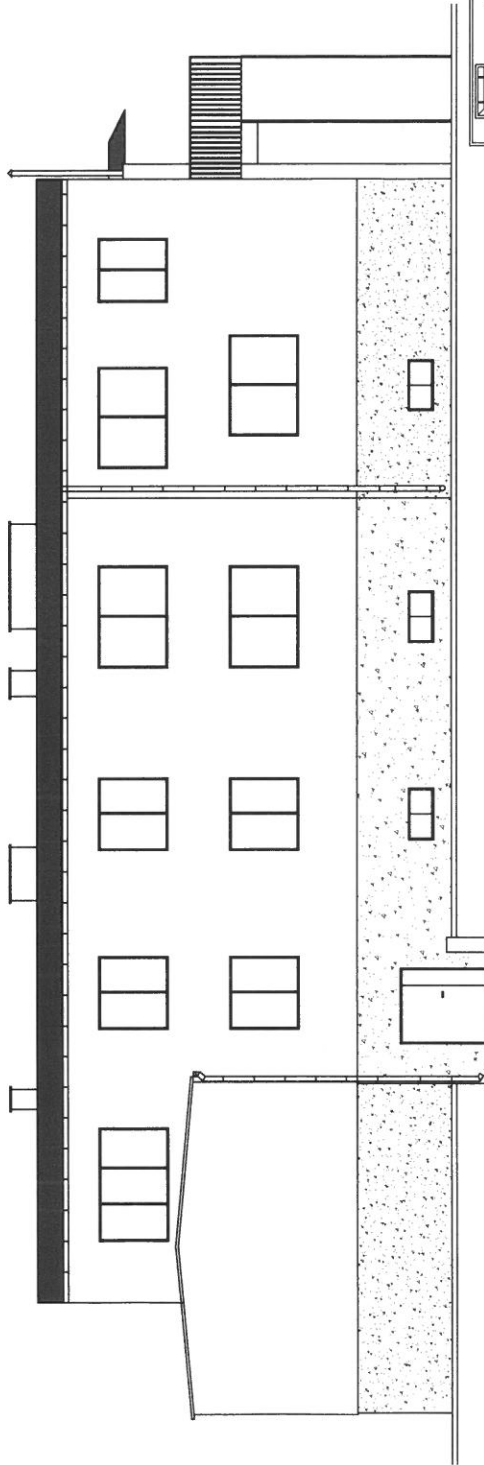

ELEWACJA WSCHODNIA



BIURO PROJEKTOWE - LECHPROJEKT
63-100 Srebrna/Psarskie, ul. Jasminowa 1
tel/fax (61)2810044; tel. kom 662 661986 e-mail: lechproj@poczta.pl


NAZWA PROJEKTU: INWENTARYZACJA BUDYNKU
ADMINISTRACYJNO - MIESZKANIOWEGO W KOMORKACH

BRANŻA: ARCHITEKTURA I KONSTRUKCJA
INWESTOR: Gmina Kaniolice
ADRES BUDOWY: Komorniki ul. Zakładowa 1


ZESPÓŁ PROJEKTOWY
architekt i konstr.: Lechodaw Kaczyński
asystent projektanta - inż. Marek Czyszyża

PRZEDMIOT: ELEWACJE (INWENTARYZACJA)
Numer rysunku: 4
Data: IX 2008
Skala: 1:100

NR UPR. I PODPIS
304.PW/77

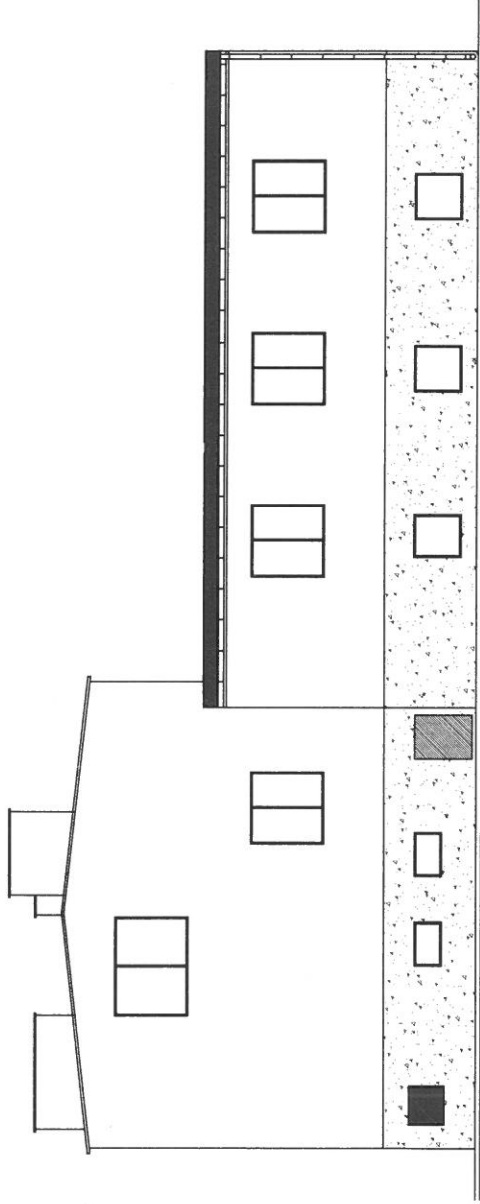

ELEWACJA POŁUDNIOWA

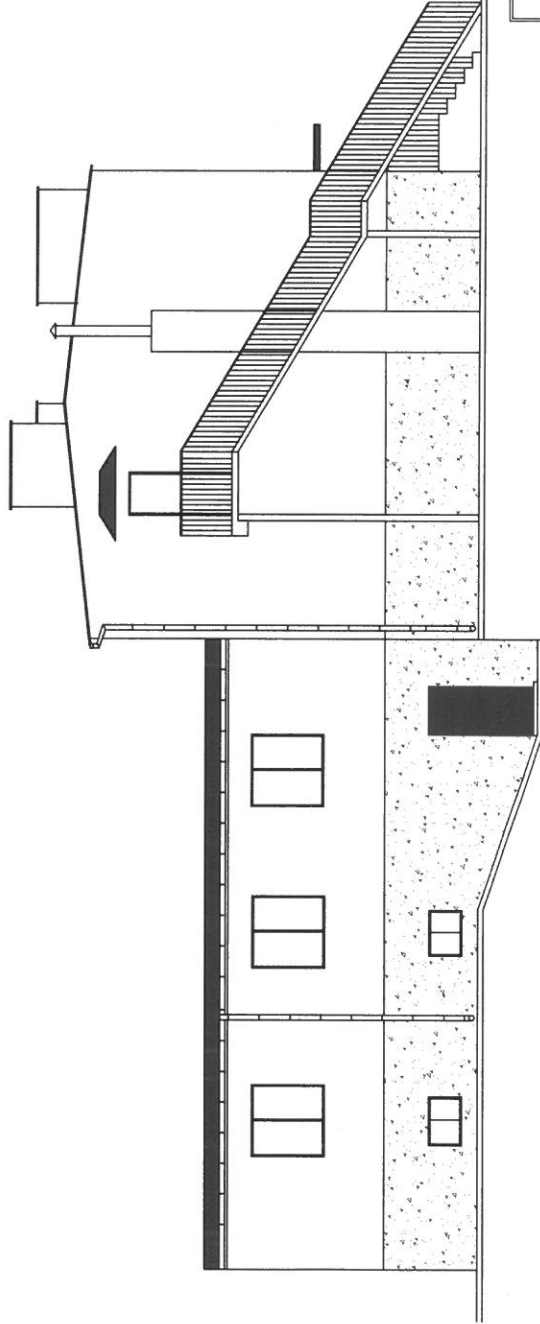

ELEWACJA PÓŁNOCNA



BIURO PROJEKTOWE-LECHPROJEKT
63-100 Strem/Psarskie, ul. Jasmirnowa 1
tel/fax (61)2810044, tel. kom 6622 689188 e-mail lechprojekt@pocznet.pl

NAZWA PROJEKTU: INWENTARYZACJA BUDYNKU
ADMINISTRACYJNO - MIESZKANIOWEGO W KOMORNIKACH

BRANŻA: ARCHITEKTURA KONSTRUKCJA

INWESTOR: Gmina Komorniki

ADRES BUDOWY: Komorniki ul. Żelazowa 1

ZESPÓŁ PROJEKTOWY

architekt: Lechosław Kuczyński

asystent projektanta: inż. Marek Czubyś

PRZEDMIOT: ELEWACJE (INWENTARYZACJA)

Numer rysunku: 4

Data: IX/2008

Skala

1:100



Pow. użytkowa 226,59 m²




BIURO PROJEKTOWE-LECHPROJEKT
63-100 Śrem, Piłsudskiego, ul. Jasmirnowa 1
tel/fax (61)2810314, tel kom 6602 6897 88 email lechprojekt@poczta.pl

NAZWA PROJEKTU: INWENTARYZACJA BUDYNKU ADMINISTRACYJNO - MIESZKANIOWEGO W KOMORKACH
BRANZA: ARCHITEKTURA I KONSERWACJA
INWENIOR: Czarna Kominarka
ADRES BUDOWY: Komorki ul. Żabłkowa 1

ZESPÓŁ PROJEKTOWY
architekt: Lechosław Kuczyński
asystent projektanta: mgr. Marek Czopka

PRZEDMIOT: RZUT PIWNICY (INWENTARYZACJA)
Numer rysunku: 1
Data: IX/2008
Skala: 1:100

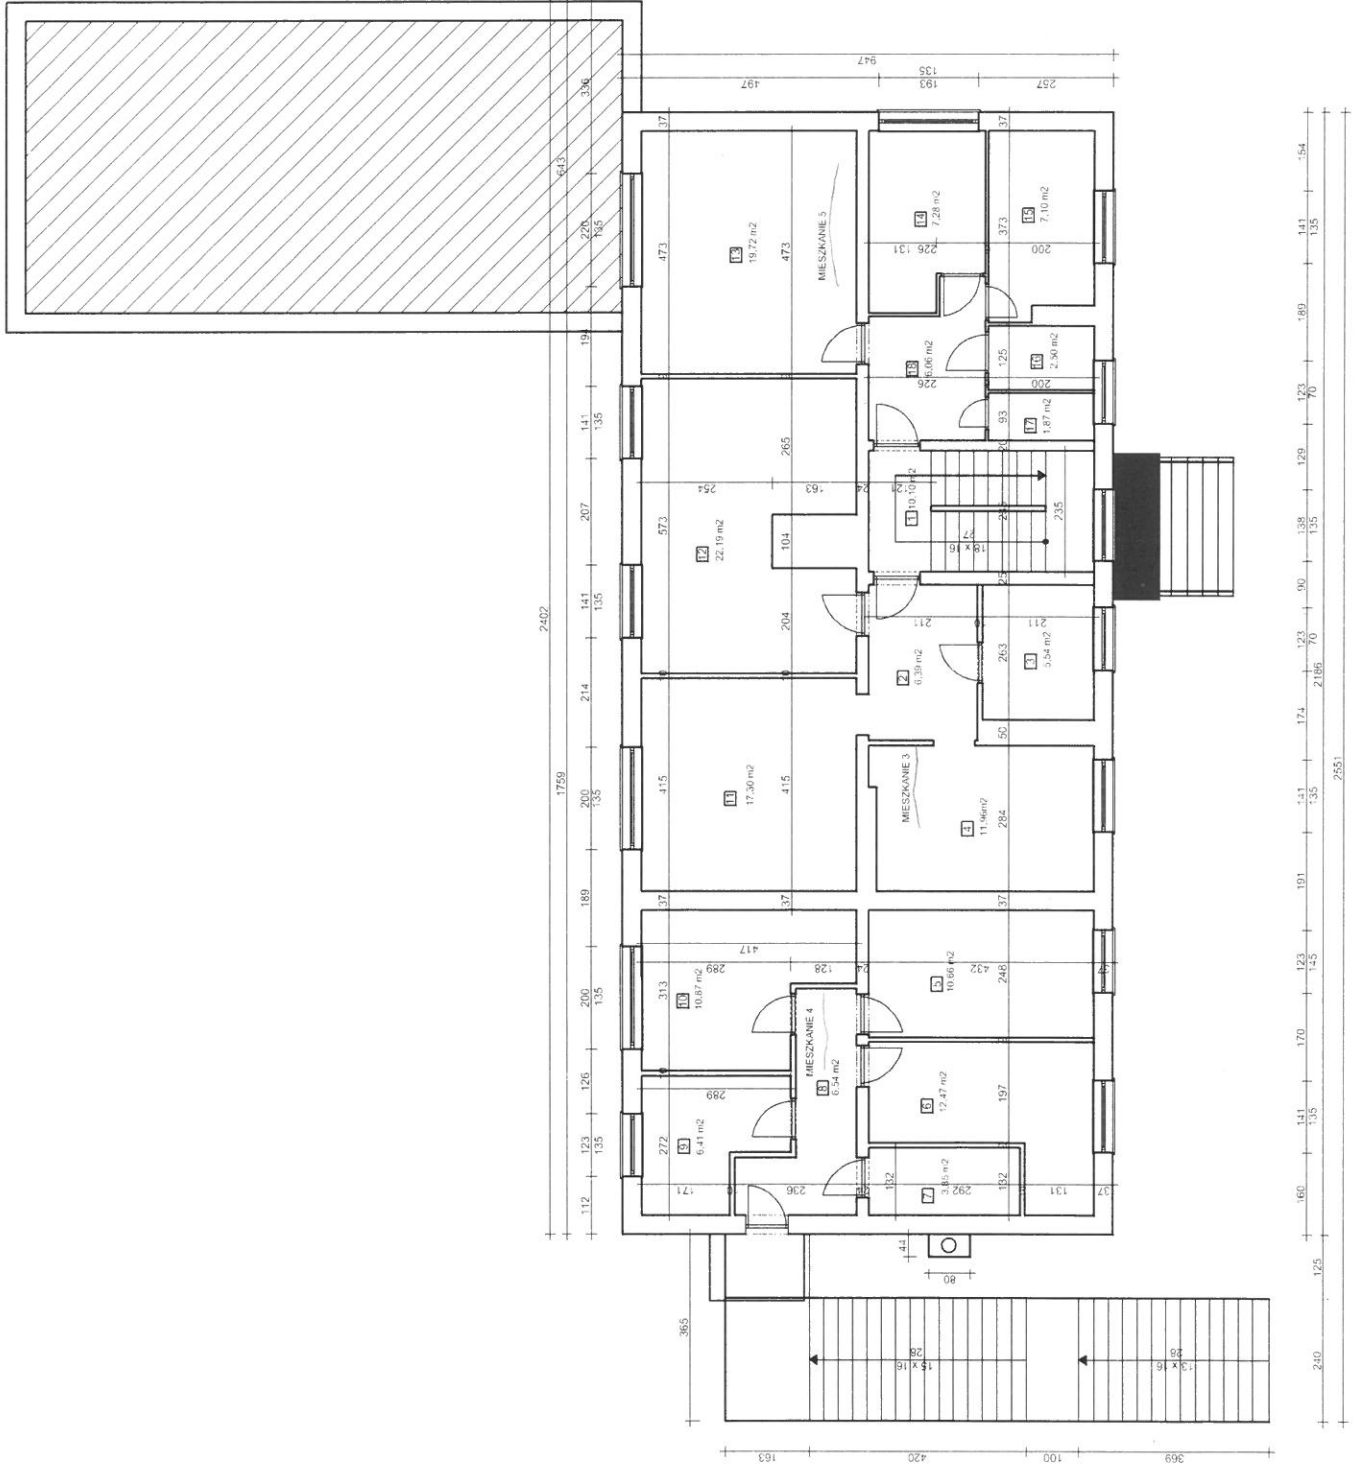

- 3

MIESZKANIE 3
62,38 m ²
 - 4

MIESZKANIE 4
52,09 m ²
 - 5

MIESZKANIE 5
44,53 m ²
- Kuystkowiak*
Gizinski
Stawski


Pow. użytkowa 168,81 m²

	BIURO PROJEKTOWE - LECHPROJEKT 63-100 Srebrna/Psarska kłosa, ul. Jasminowa 1 tel/fax (61)281000-1 tel. kom 6602 688198 e-mail: lechprojekt@poczta.pl	NR UPR. I PODPIS 304/P/77	Skala 1:100
	NAZWA PROJEKTU: INWENTARYZACJA BUDYNKU ADMINISTRACYJNO - MIESZKANIOWEGO W KOMORKACH BRANZA: ARCHITEKTURA KONSTRUKCJA INWESTOR: Grupa Komornik ADRES BUDOWY: Komornik ul. Zababka 1		
ZESPÓŁ PROJEKTOWY archt. Konstr. - Lechosław Kuczyński asystent projektanta - mgr. Marek Czochaj		Data: IX/2008	
PRZEDMIOT: RZUT PIĘTRA (INWENTARYZACJA)		Numer rysunku: 3	

102.133 pustostan

1. MIESZKANIE NR 1	218,31 m ²
2. BIURA NR 2	118,31 m ²

Pow. użytkowa 218,50 m²

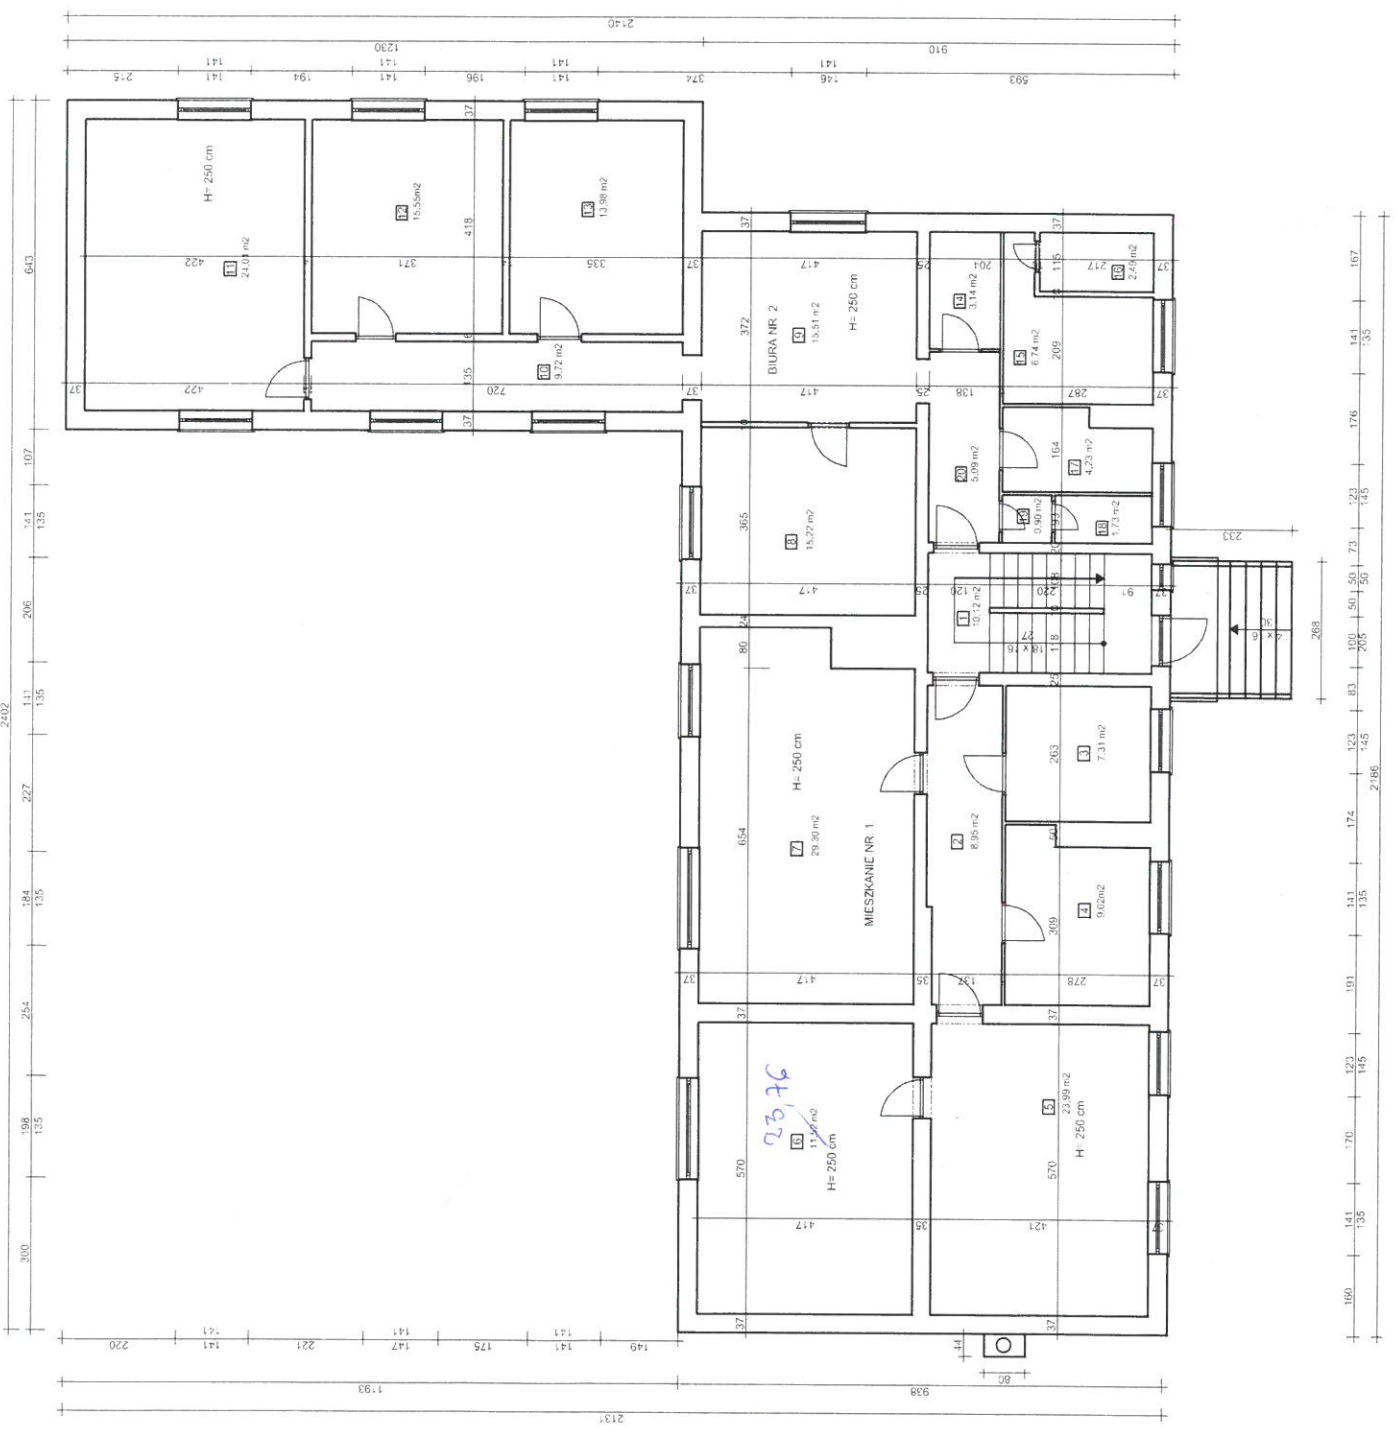

BIURO PROJEKTOWE-LECHPROJEKT 63-100 Sreń/Psarskie, ul. Jasminowa 1 tel./fax (61)2810044, tel. kom 6602 689188 e-mail: lechprojekt@poczta.pl	
NAZWA PROJEKTU: INWENTARYZACJA BUDYNKU ADMINISTRACYJNO - MIESZKANIOWEGO W KOMORNIKACH	
BRANŻA:	ARCHITEKTURA I KONSTRUKCJA
INWESTOR:	Gmina Kórnik
ADRES BUDOWY:	Kórnik ul. Zaleszowska 1
ZESPÓŁ PROJEKTOWY architekt: - Lechosław Kuczyński 30494777 asystent projektanta: - mgr Marek Czarna	
PRZEDMIOT:	RZUT PARTERU (INWENTARYZACJA)
Numery rysunku:	2
Data:	IX/2008
Skala:	1:100