



OBIĘKT ADRES	PRZEBUDOWA (MODERNIZACJA) I ROZBUDOWA POKOI GOŚCINNYCH OŚRODKA SPORTU I REKREACJI W TUCHOLI 89-500 TUCHOLA, UL. WARSZAWSKA 17	
INWESTOR	OŚRODEK SPORTU I REKREACJI W TUCHOLI	DATA 19.09.2011r.
TYTUŁ RYSUNKU	RZUT PARTERU –INWENTARYZACJA	SKALA 1:50
BRANŻA	INWENTARYZACJA	NR RYS. I 1
WYKONAWCA	INŻ. IWONA WASIAK	<i>Iwona Wasiak</i>

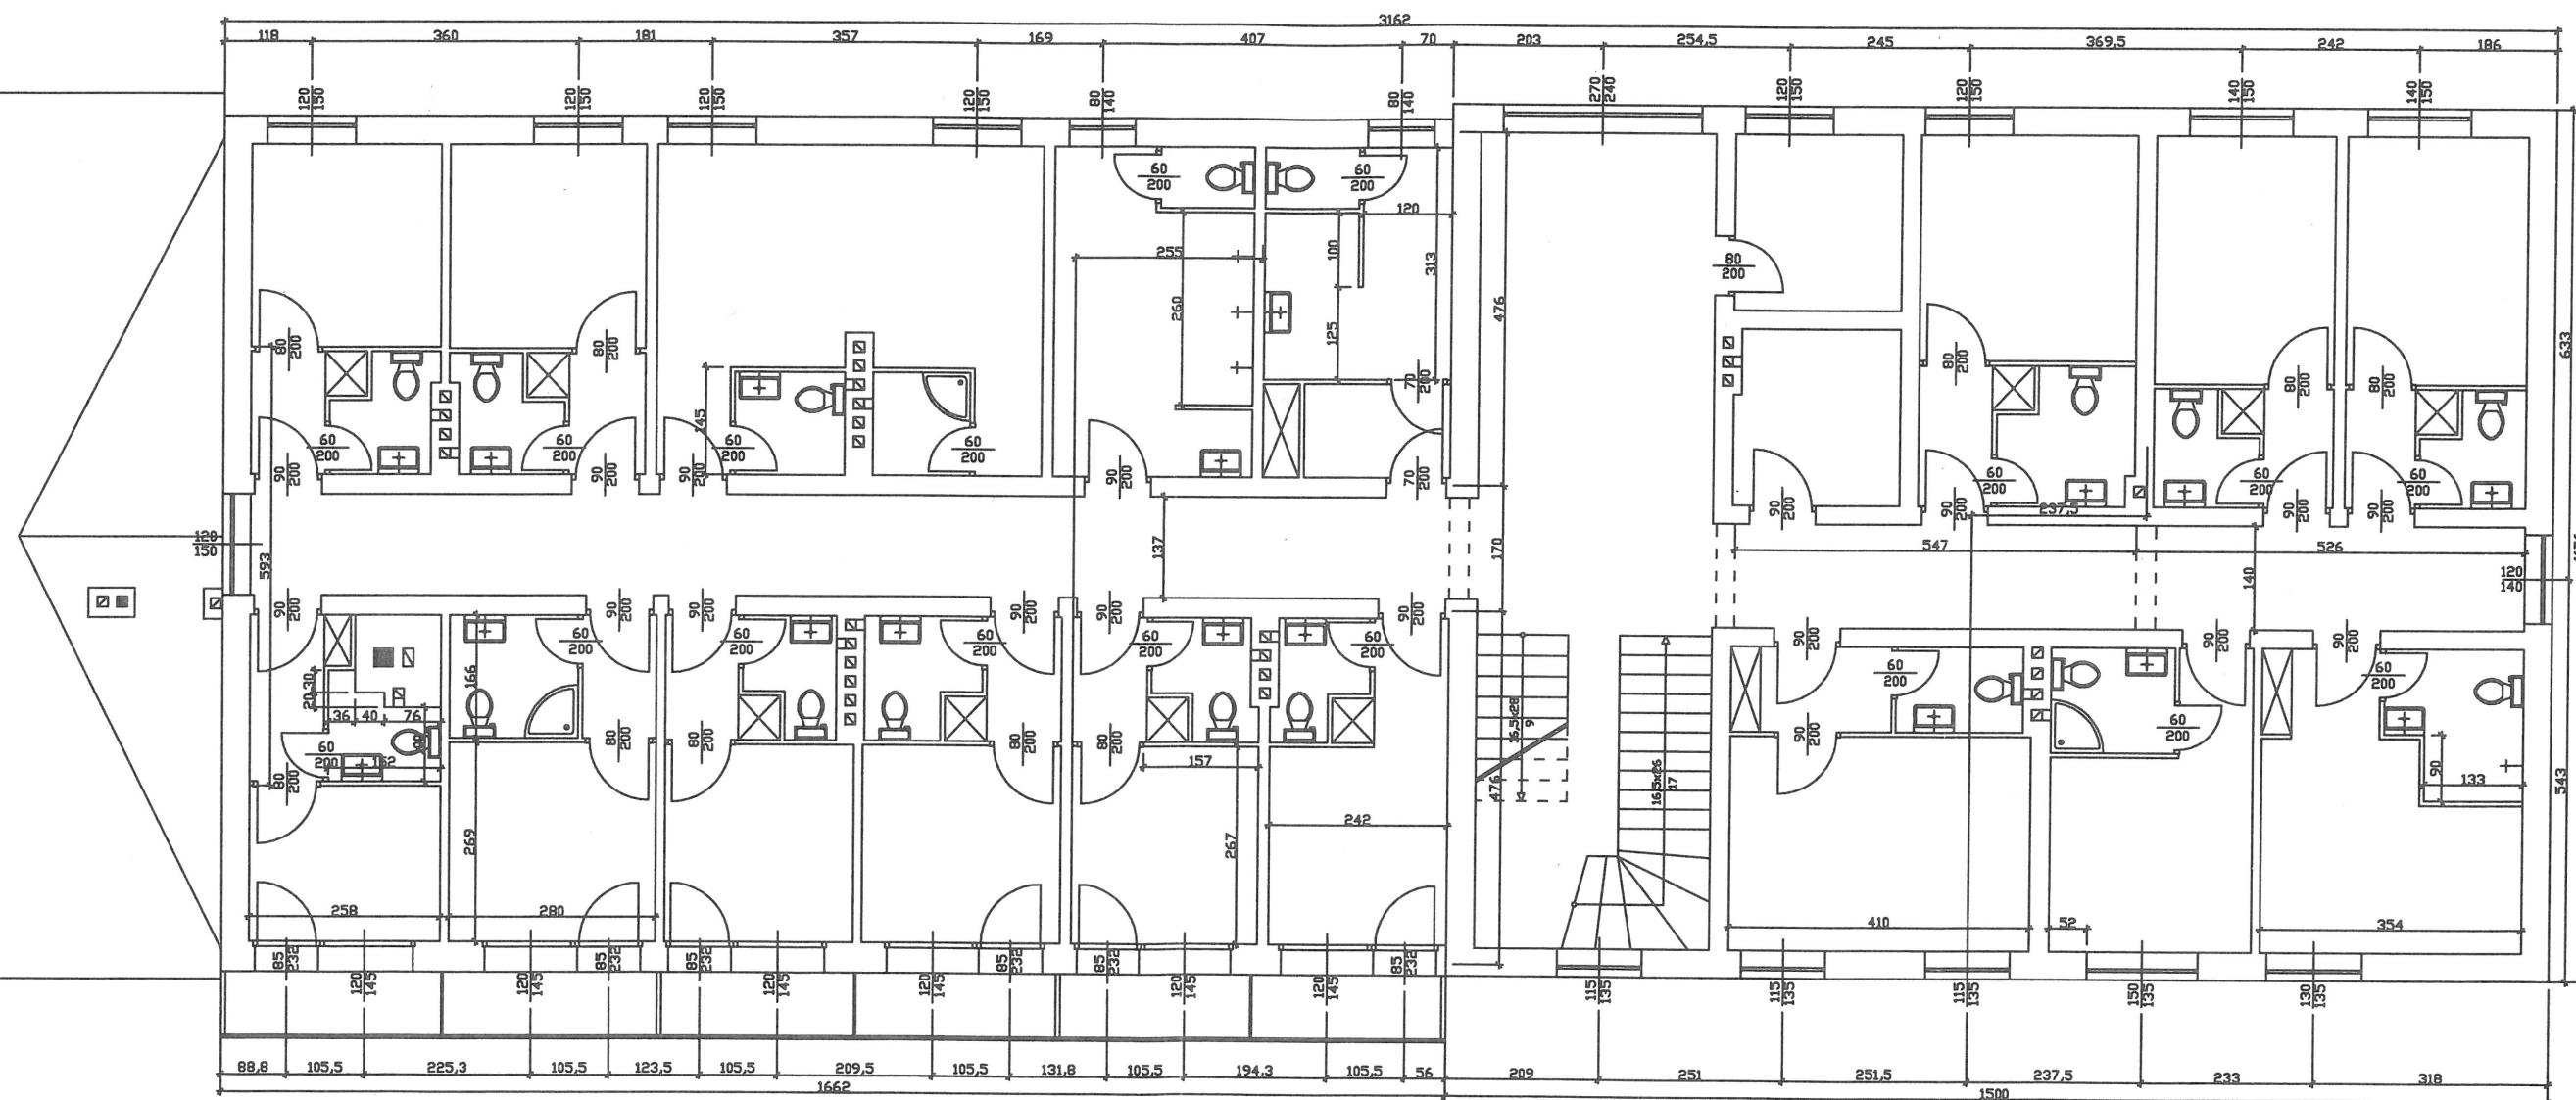

OBIĘKT ADRES	PRZEBUDOWA (MODERNIZACJA) I ROZBUDOWA POKOI GOŚCINNYCH OŚRODKA SPORTU I REKREACJI W TUCHOLI 89-500 TUCHOLA, UL. WARSZAWSKA 17	
INWESTOR	OŚRODEK SPORTU I REKREACJI W TUCHOLI	DATA 19.09.2011r.
TYTUŁ RYSUNKU	RZUT I PIĘTRA -INWENTARYZACJA	SKALA 1:50
BRANŻA	INWENTARYZACJA	NR RYS. 1 2
WYKONAWCA	INŻ. IWONA WASIAK	<i>Wasiak</i>

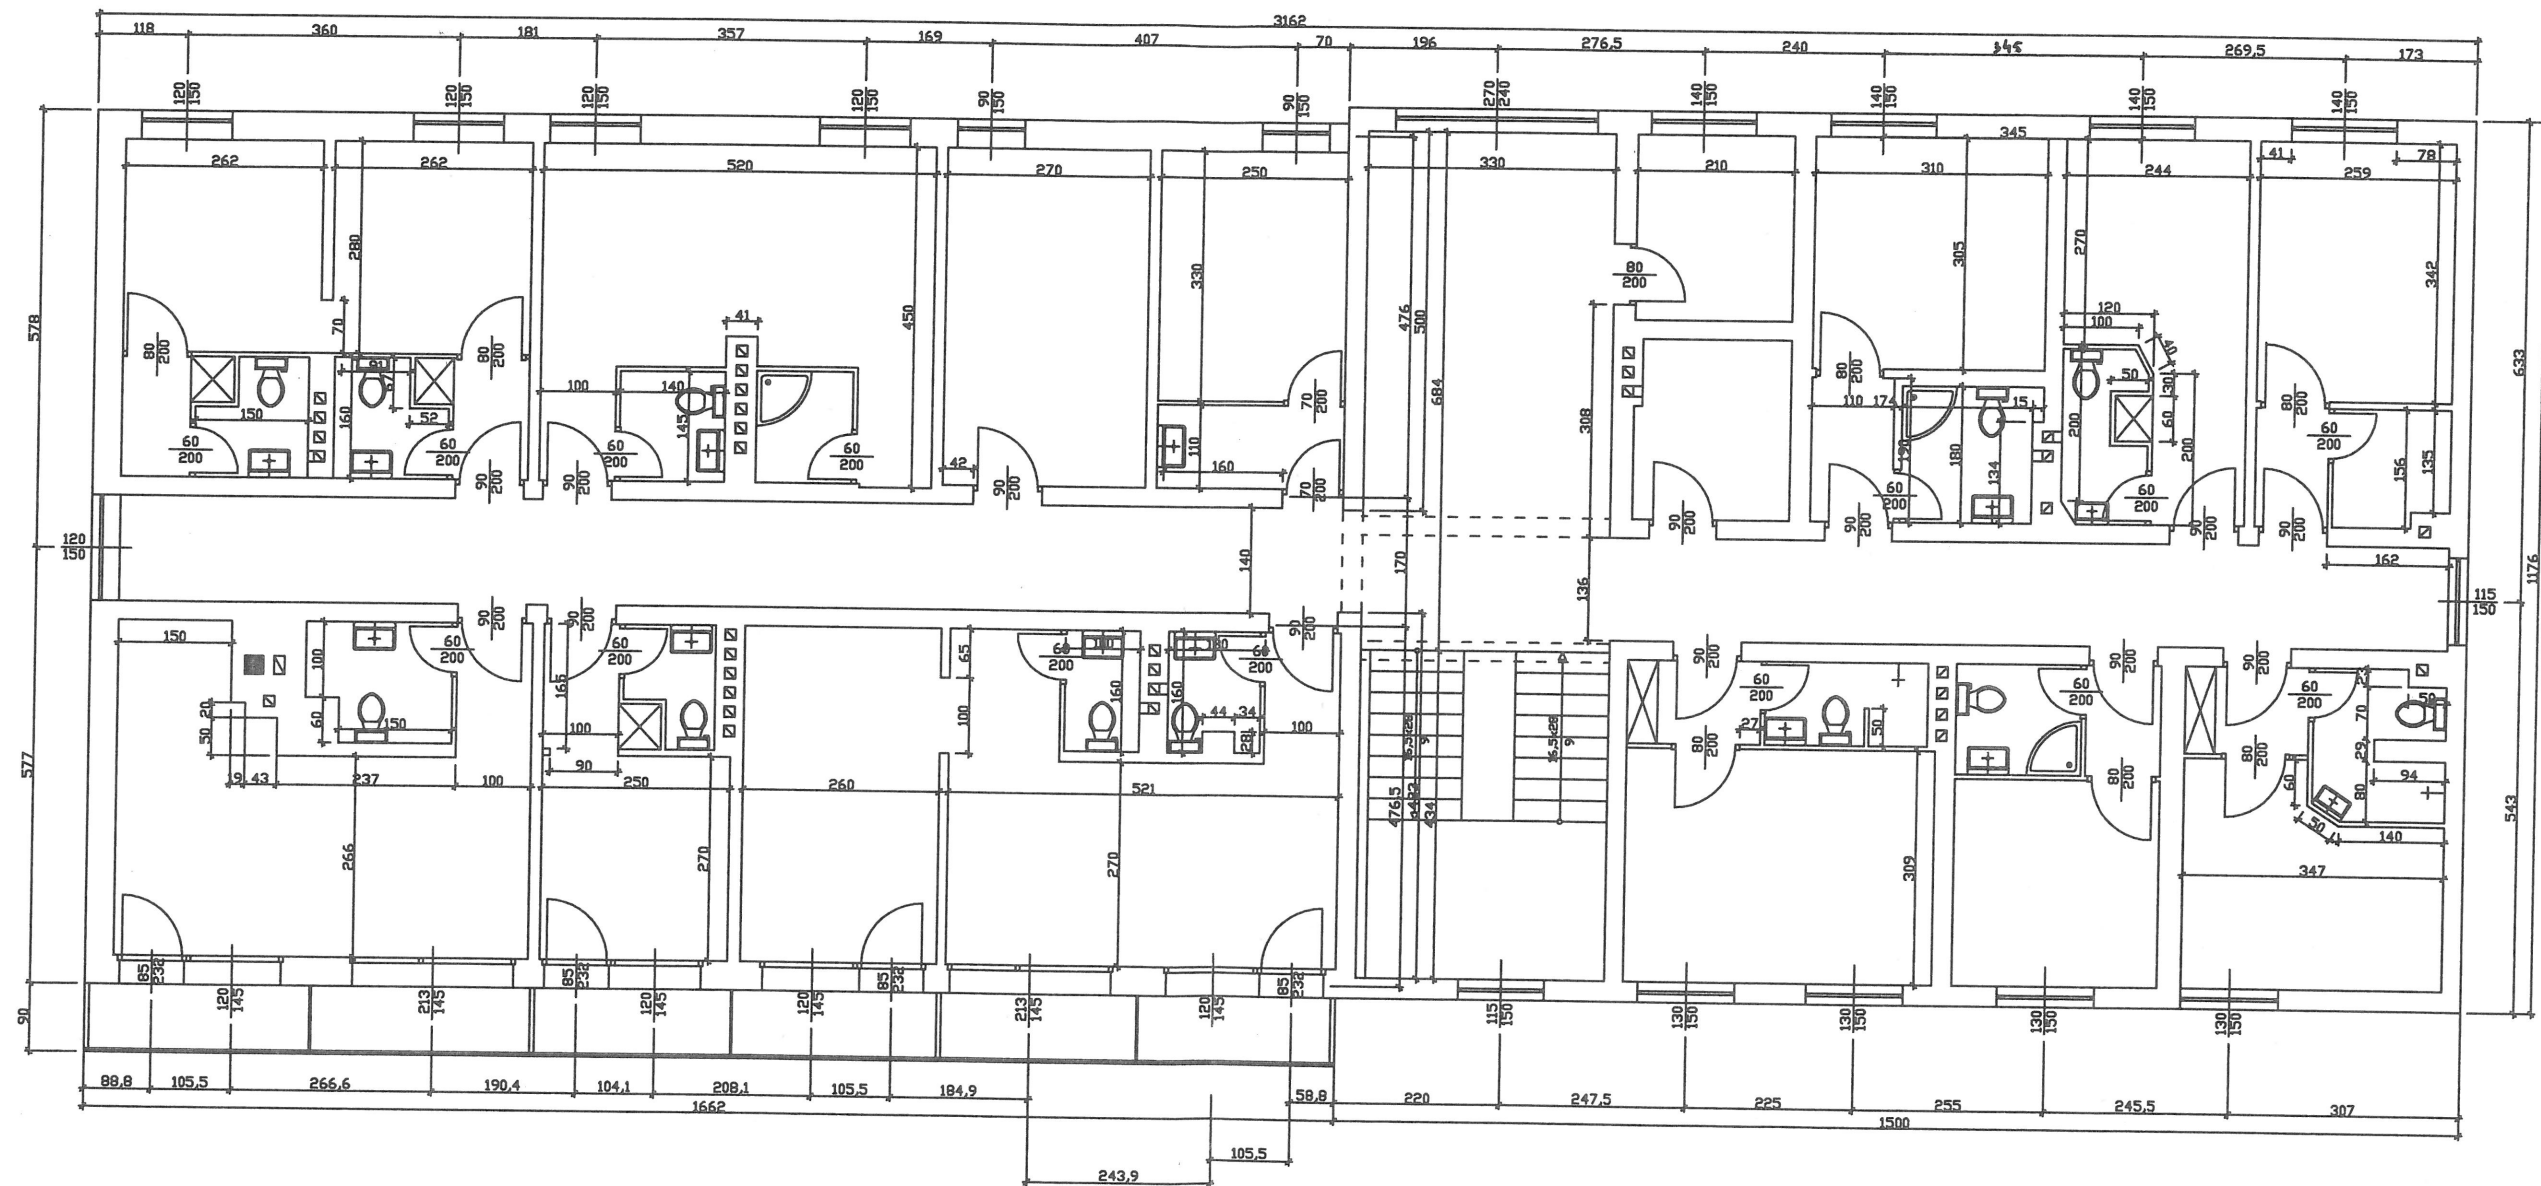

OBIEKT ADRES	PRZEBUDOWA (MODERNIZACJA) I ROZBUDOWA POKOI GOŚCINNYCH OŚRODKA SPORTU I REKREACJI W TUCHOLI 89-500 TUCHOLA, UL. WARSZAWSKA 17	
INWESTOR	OŚRODEK SPORTU I REKREACJI W TUCHOLI	DATA 19.09.2011r.
TYTUŁ RYSUNKU	RZUT II PIĘTRA -INWENTARYZACJA	SKALA 1:100
BRANŻA	INWENTARYZACJA	NR RYS. 13
WYKONAWCA	INŻ. IWONA WASIAK	<i>Wasiak</i>

A-A

