

MAPA DO CELÓW PROJEKTOWYCH

skala 1:500

W zakresie opracowania mapa aktualna pod względem S+W+U+E na dzień: 14.11.2016

Numer sekcji: 6.2.30.23.19.3.1; 6.2.30.23.19.3.2; 6.2.30.23.19.1.4; 6.2.30.23.19.1.3

Prace polowe:

Prace kameralne:

Puck dnia 25.11.2016

GKK.6640.3809.2016

województwo pomorskie

Powiat pucki

Gmina: 22107_2, Puck - G

Obręb: 0008, Łebcz

Nr działki: 124/16

Zasięg opracowania:

Układ współrzędnych prostokątnych płaskich - "2000"

Układ wysokościowy - "Kronsztad 86"

Mapa do celów projektowych została wykonana bez ustalenia obciążeń służebnościami gruntowymi.

USŁUGI GEODEZYJNE
mgr inż. Janusz Longe

Upr. GJK 17997

84-200 Wejherowo, ul. Sikorskiego 106

tel. 584-093-171, 503-717-992

NIP 588-137-81-25, Regon 192577056


GEODETA UPRAWNIONY

mgr inż. Janusz Longe

Upr. GJK 17997

tel. 503-717-992

STAROSTWO POWIATOWE W PUCKU
KODYFICACJA UZGADNIANIA
SYTUOWANIA PROJEKTOWANYCH
SIECI UZBROJENIA TERENU
2.5.LIS.2016
Wpłynęło: L.dz.

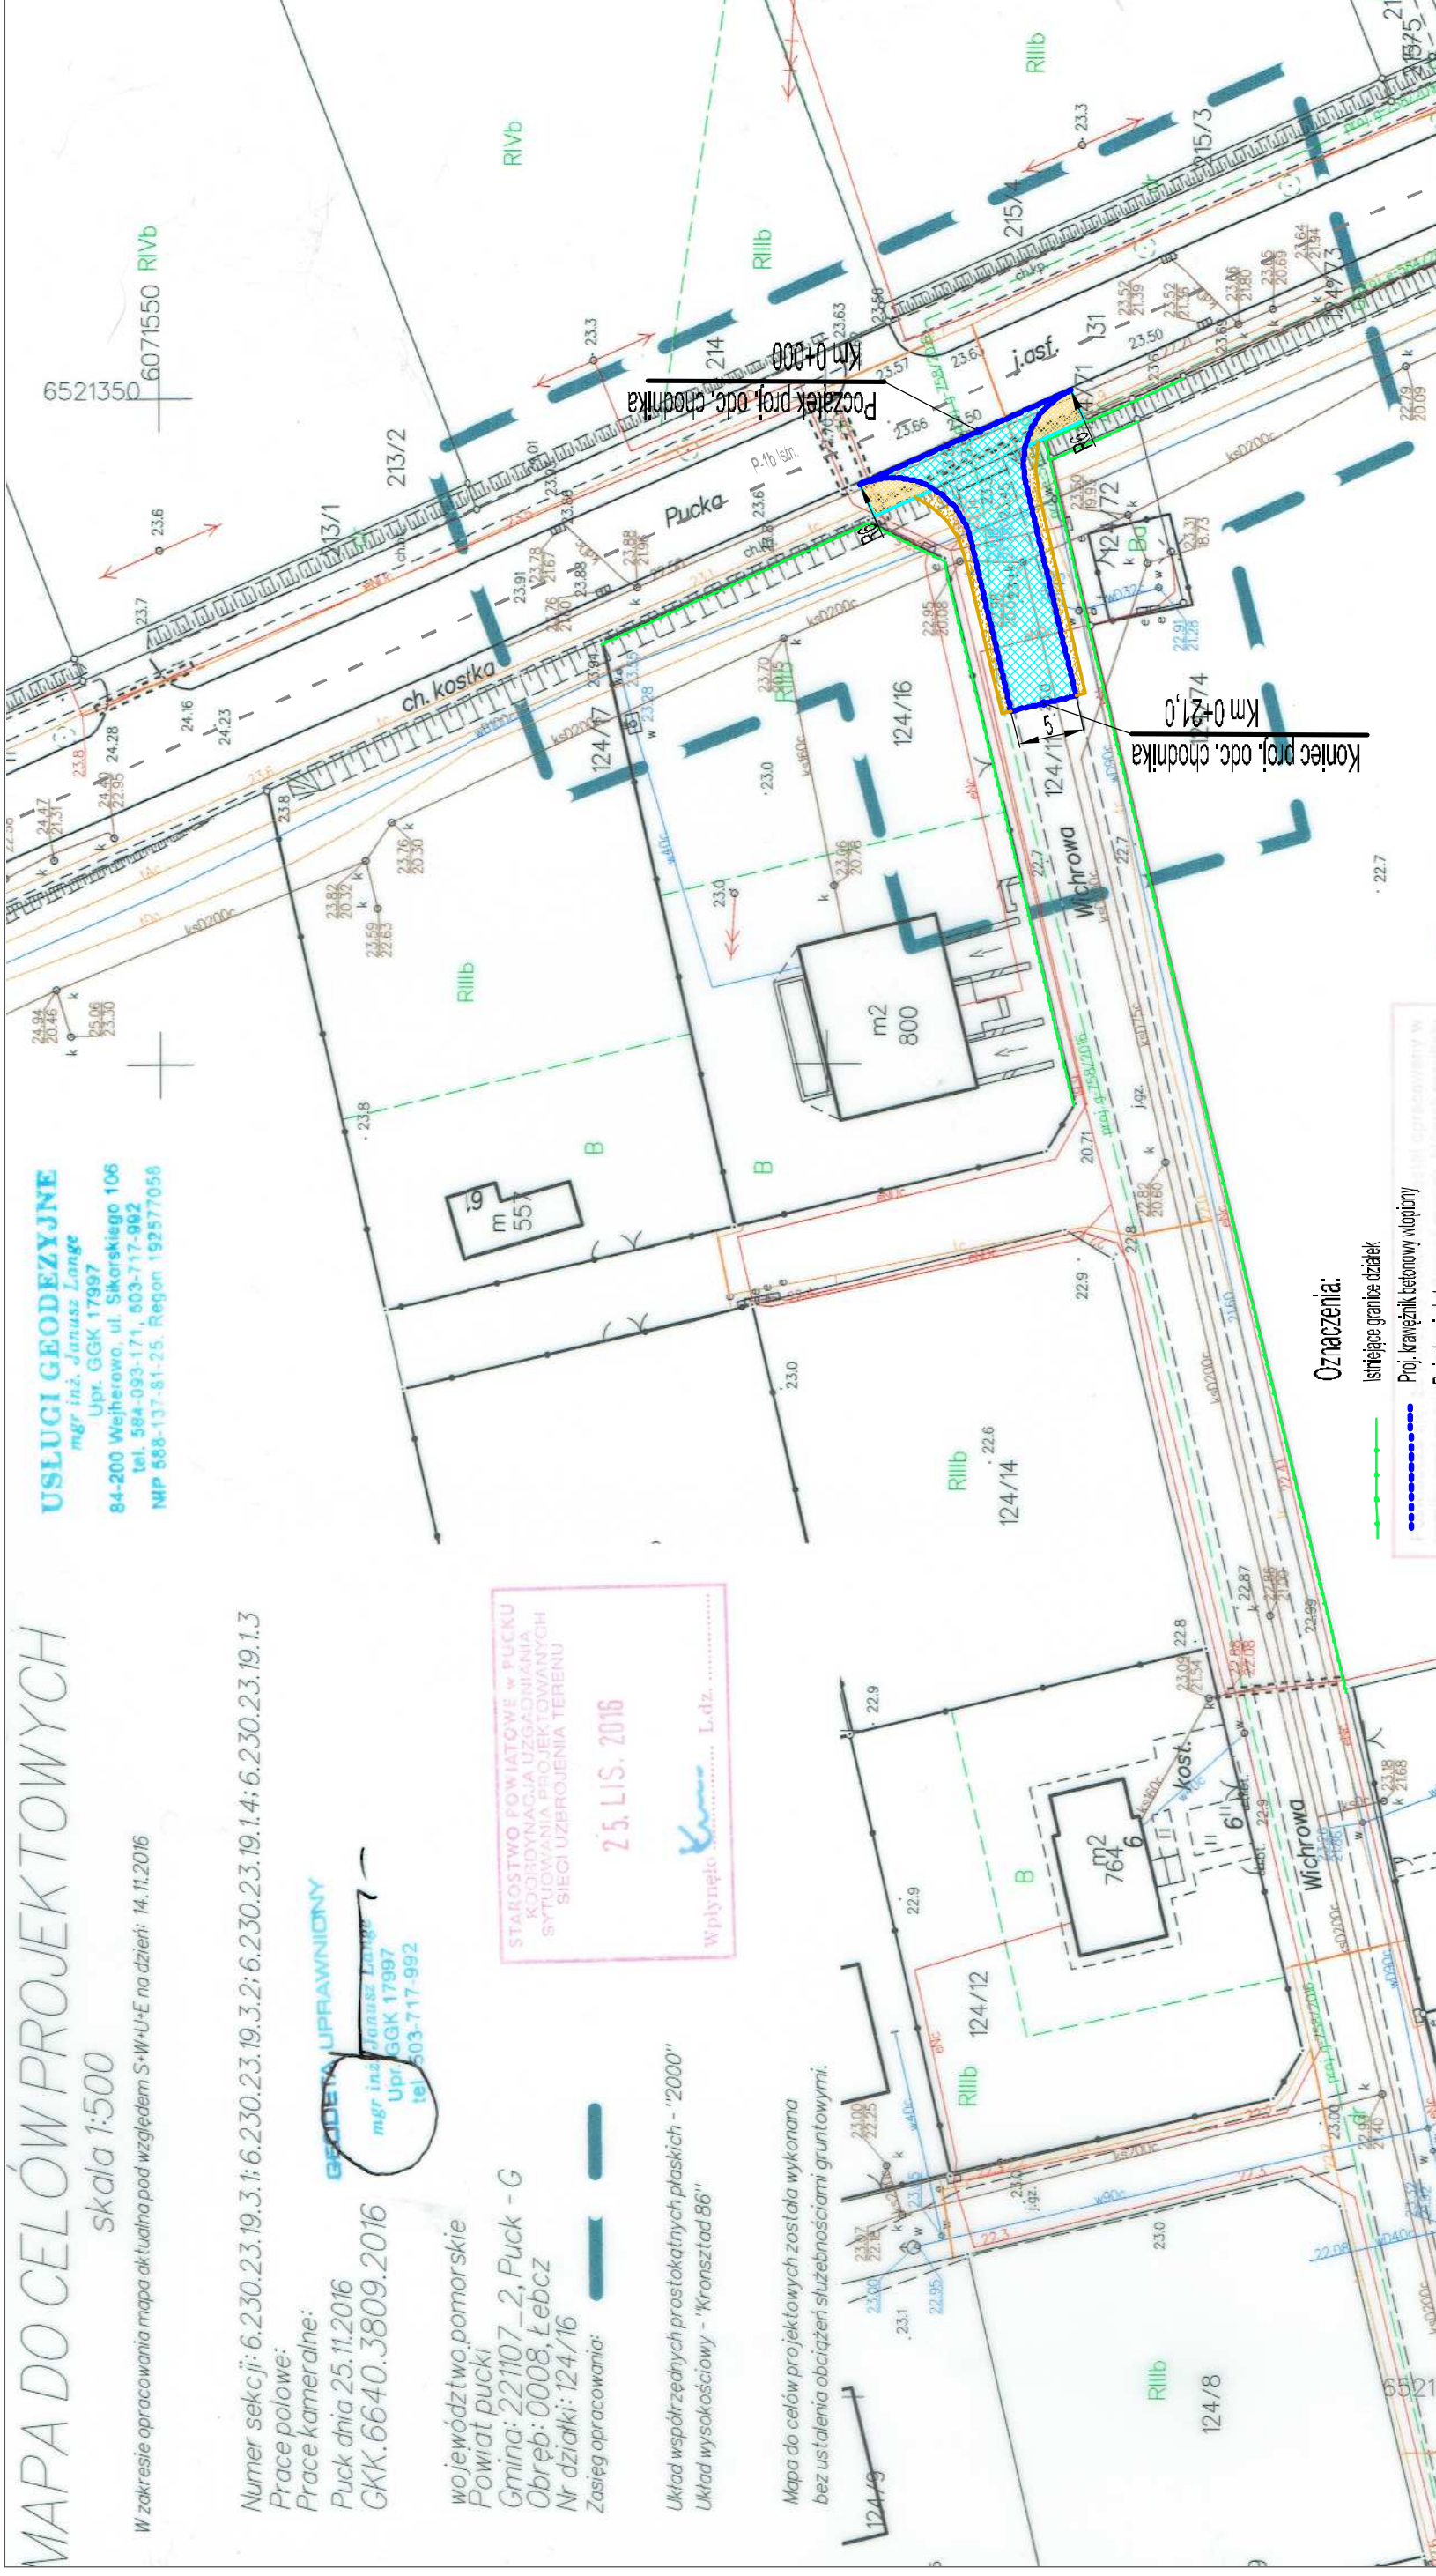

Oznaczenia:

Istniejące granice działek

Proj. krawężnik betonowy wlotowy

Proj. obrzeże betonowe

Proj. krawężnik pobocza

Proj. nawierzchnia chodnika z kostki betonowej "S"

Proj. nawierzchnia jezdnia z kostki betonowej "B"

Proj. umocnione pobocze z kruszywa kamiennego łamanego 0/31,5

2016. 8.20.8

2016. 11. 19

2016. 11. 19

Stadium: Projekt Bud. Wyk.	DROG Stanisław Sandomierski 84-100 Puck ul.Kolejowa 1/6
Obiekt	Budowa zjazdu z drogi powiatowej nr 1506G na drogę wewnętrzną ul. Wichrową w m.Łebcz
Nr działek:	Część działki nr 124/11 i 131 obręb 221107_2.0008 Łebcz
Tytuł rysunku:	Projekt zagospodarowania terenu
Inwestor:	Gmina Puck ul. 10 Lutego 29
Projektował:	inż. Stanisław Sandomierski nr upr. 21 20 Gd/85 Specjalności konstrukcyjno-inżynierskiej
Opracował:	mgr inż. Joanna Jurńska
Data opracowania:	Kwiecień 2017r
Skala:	1:500
Nr rys.	1