

DWIESO s.c. J.G. Sowiński
UsŁugi GEODEZYJNE
Zgorzala, ul. Postępu 198
05-515 Mysiadło
tel. 606 726 102, 604 886 544
NIP: 123-124-09-57

MAPA DO CELÓW PROJEKTOWYCH


Skala 1:500
PL-ETRF 2000, PL-EVRF2007-NH
GEK.6640.871.2022

powiat piaseczyński
jednostka ewidencyjna 141804_5 Piaseczno - obszar wiejski
obręb nr 0016
Jastrzębie
działka: 34/3, 136
sekcja: mapa numeryczna

Mapa uzupełniona pomiarem sytuacyjno-wysokościowym w oznaczonych granicach kolorem czerwonym zastrzega się jednocześnie, że na obszarze objętym tym zakresem może występować dodatkowe uzbrojenie podziemne o którego istnieniu nie uzyskano informacji w instytucjach branżowych i nie dają się wykryć aparaturą.
Brak obciążeń terenu inwestycji służebnościami gruntowymi, zgodnie z Ustawą z dn. 17 maja 1989r. z późniejszymi zmianami.
Rozporządzenie Ministra Rozwoju z dn. 18 sierpnia 2020r. w sprawie standardów technicznych wykonania geodezyjnych pomiarów sytuacyjnych i wysokościowych oraz opracowania i przekazywania wyników tych pomiarów do państwowego zasobu geodezyjnego i kartograficznego
Piaseczno, dn 08 02 2022r.
Nr 30/22

WYKONAWCA:

Poświadczam, że niniejszy dokument został opracowany w wyniku prac geodezyjnych i kartograficznych, których rezultaty zawiera operat techniczny pozytywnie zweryfikowany. Jednocześnie informuję, że jestem świadomy odpowiedzialności karnej za złożenie fałszywego oświadczenia.			
Identyfikator zgłoszenia prac geodezyjnych	GEK.6640.871.2022		
Organ służby geodezyjnej, który otrzymał zgłoszenie	STAROSTA PIASECZYŃSKI		
Wykonawca prac geodezyjnych	DWIESO s.c. J.G. Sowiński Usługi Geodezyjne		
Numer i data sporządzenia dokumentu zawierającego wynik poz. ywnej weryfikacji	Protokół Weryfikacji nr GEK.6640.871.2022.3 z dnia 2022-02-15		
Imię i nazwisko oraz nr uprawnień zawodowych kierownika prac	GEODETA UPRAWNIIONY Jowita Sowińska NR UPR. 19199		

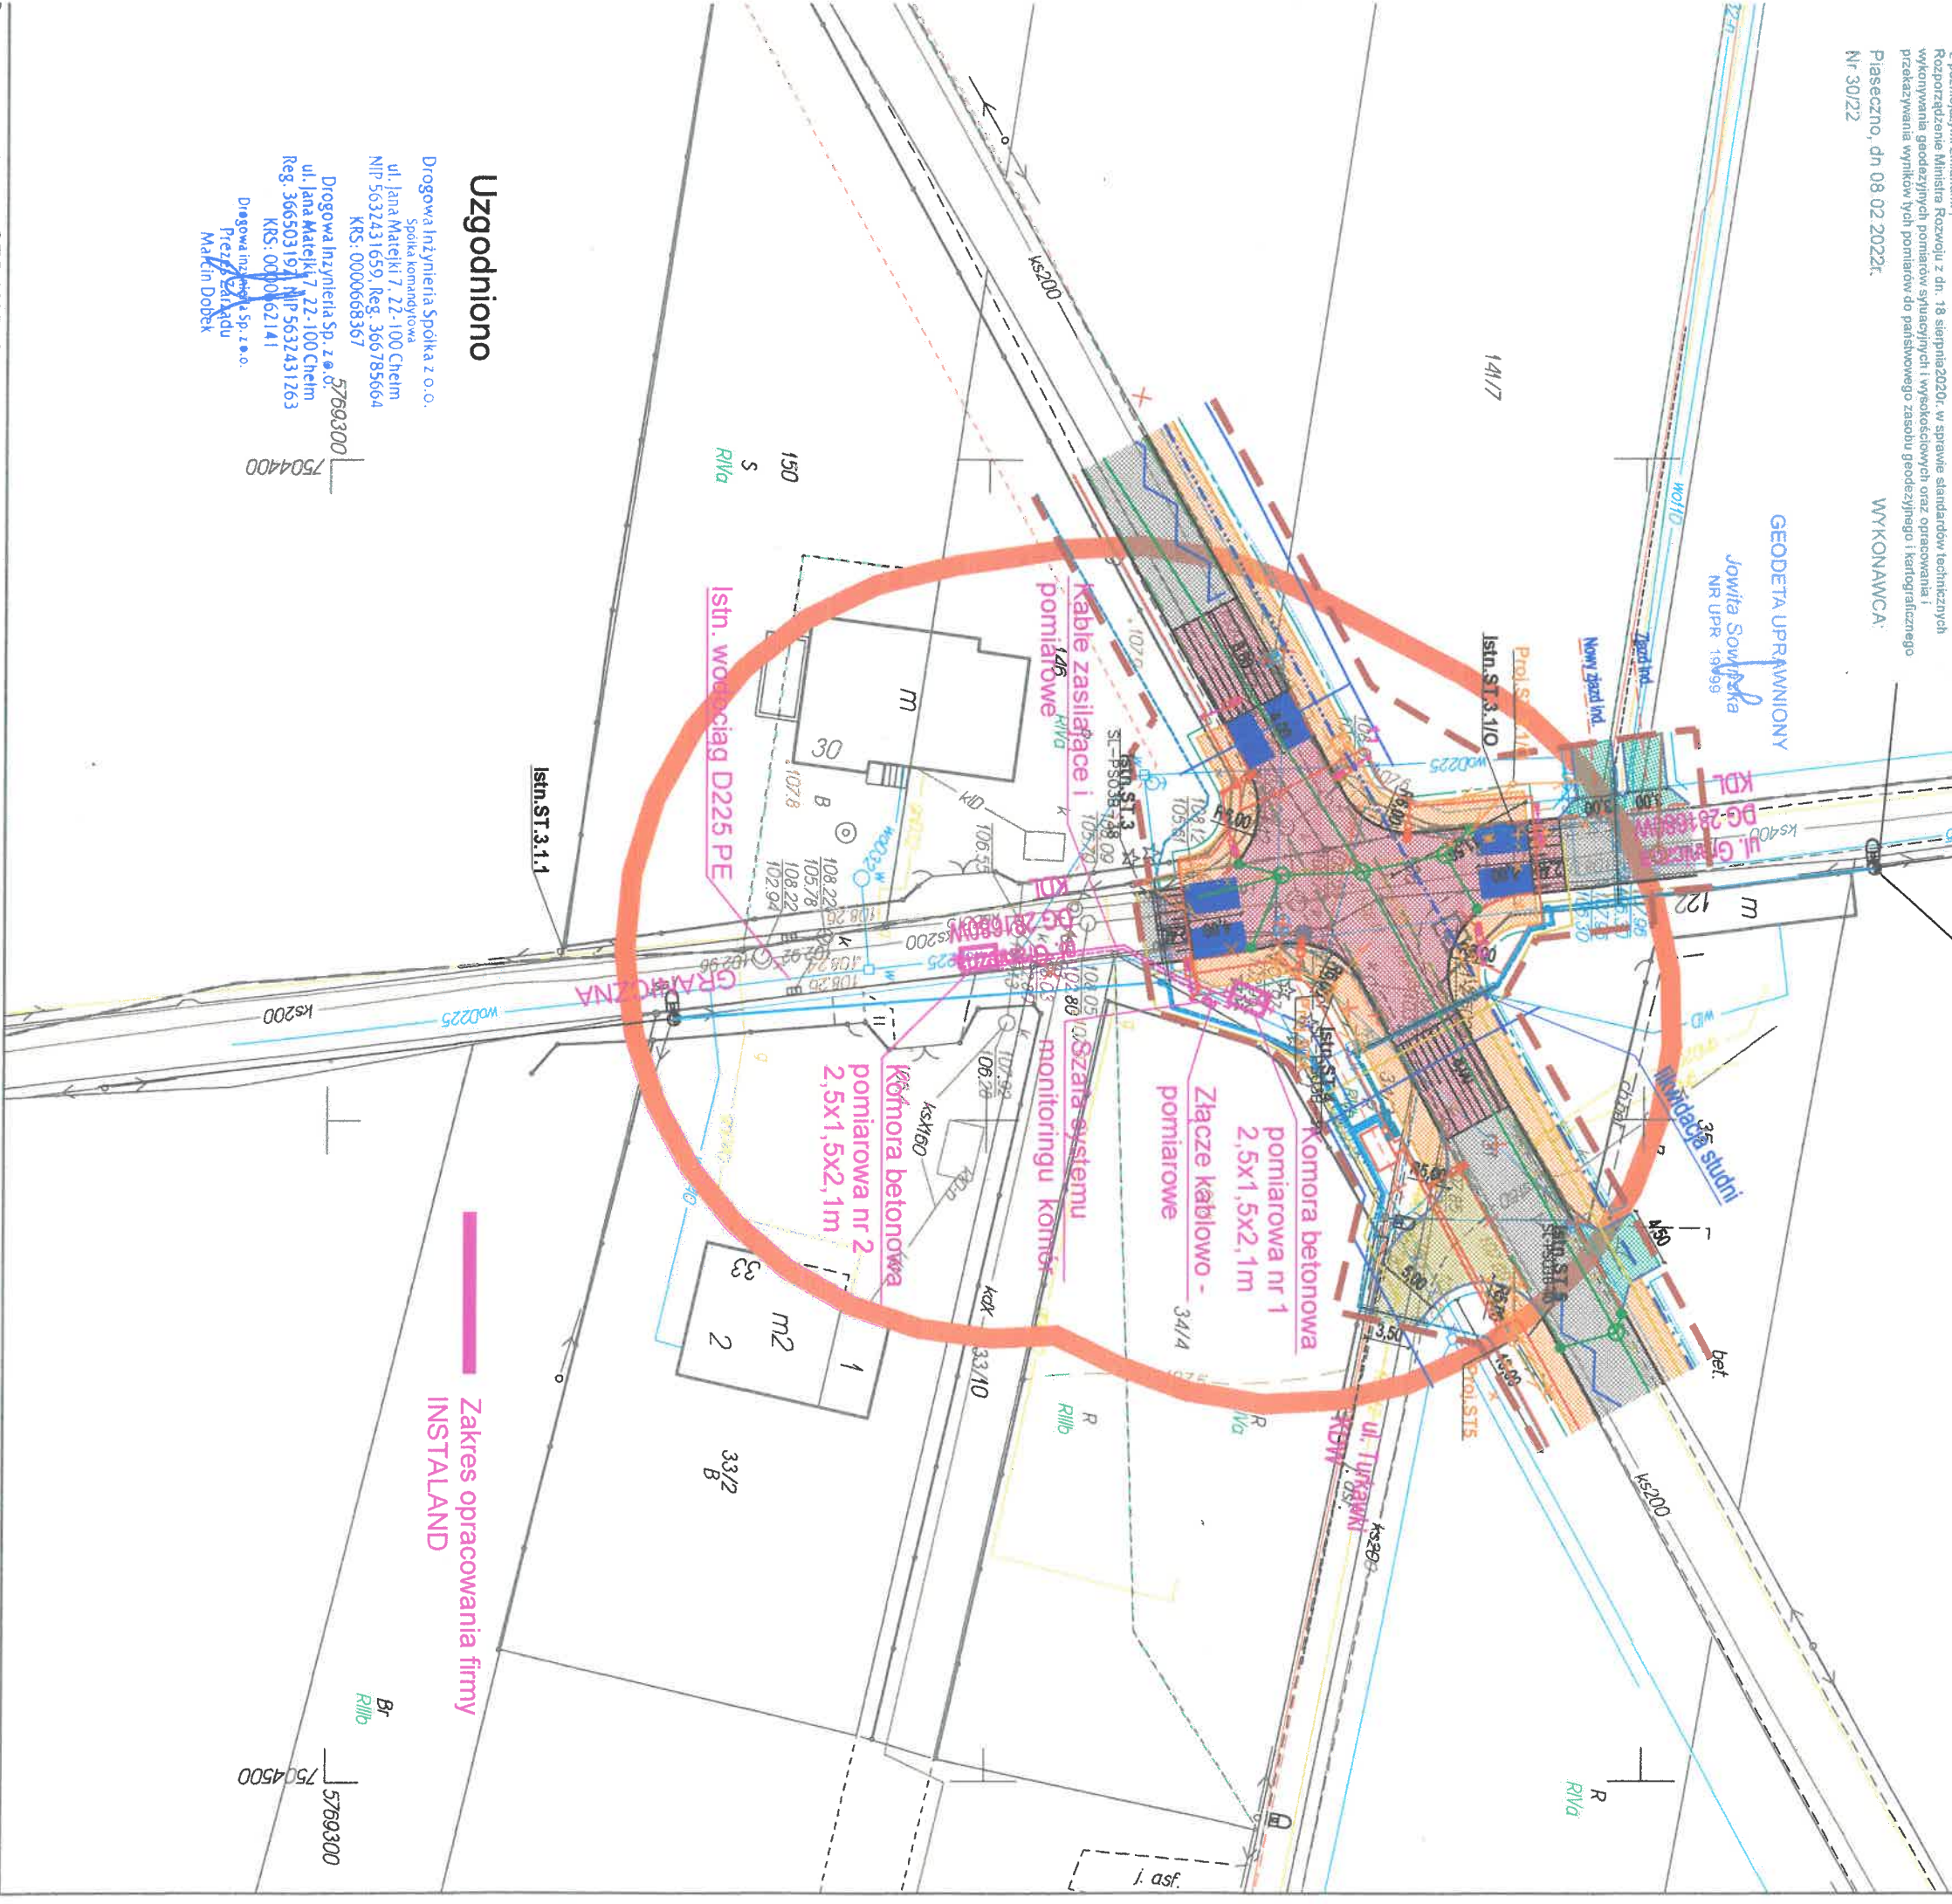

Uzgodniono

Drogowa Inżynieria Spółka z o.o.
Spółka komandytowa
ul. Jana Matejki 7, 22-100 Chełm
NIP 5632431659, Reg. 366785664
KRS: 0000668367
Drogowa Inżynieria Sp. z o.o.
ul. Jana Matejki 7, 22-100 Chełm
Reg. 366503192, NIP 5632431263
KRS: 0000662141
Drogowa Inżynieria Sp. z o.o.
Przebieg Szlakiu
Marcin Dobek

Zakres opracowania firmy
INSTALAND